



Panele zasłaniające

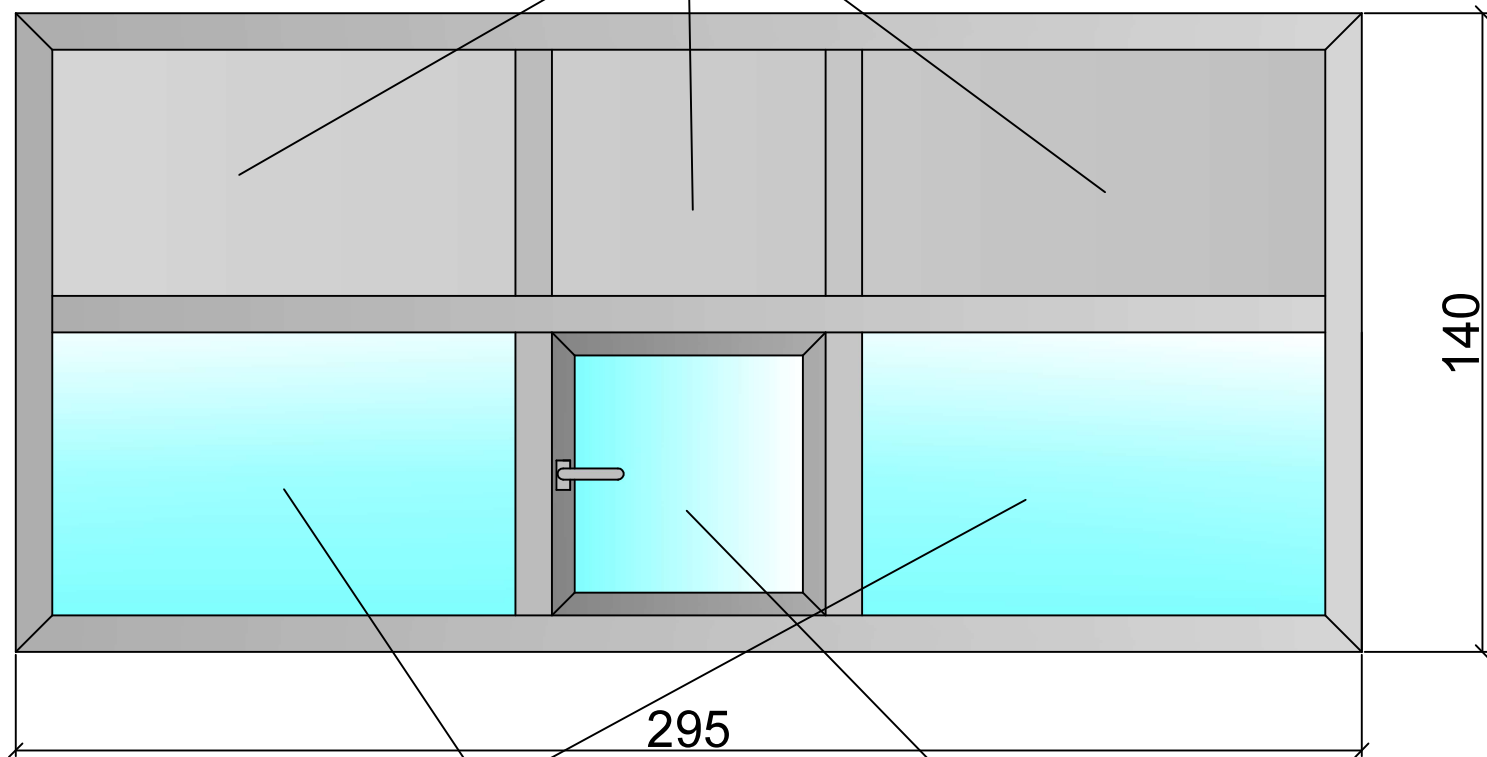

Szyby P4

Okno podawcze z szybą P4

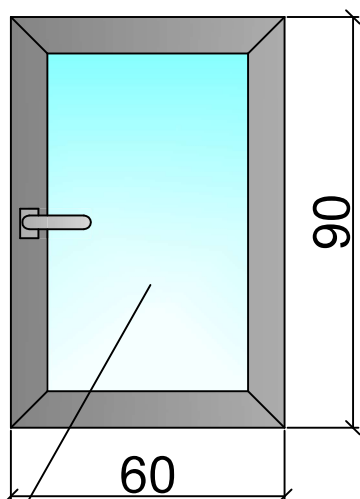

Okno podawcze z szybą O2