
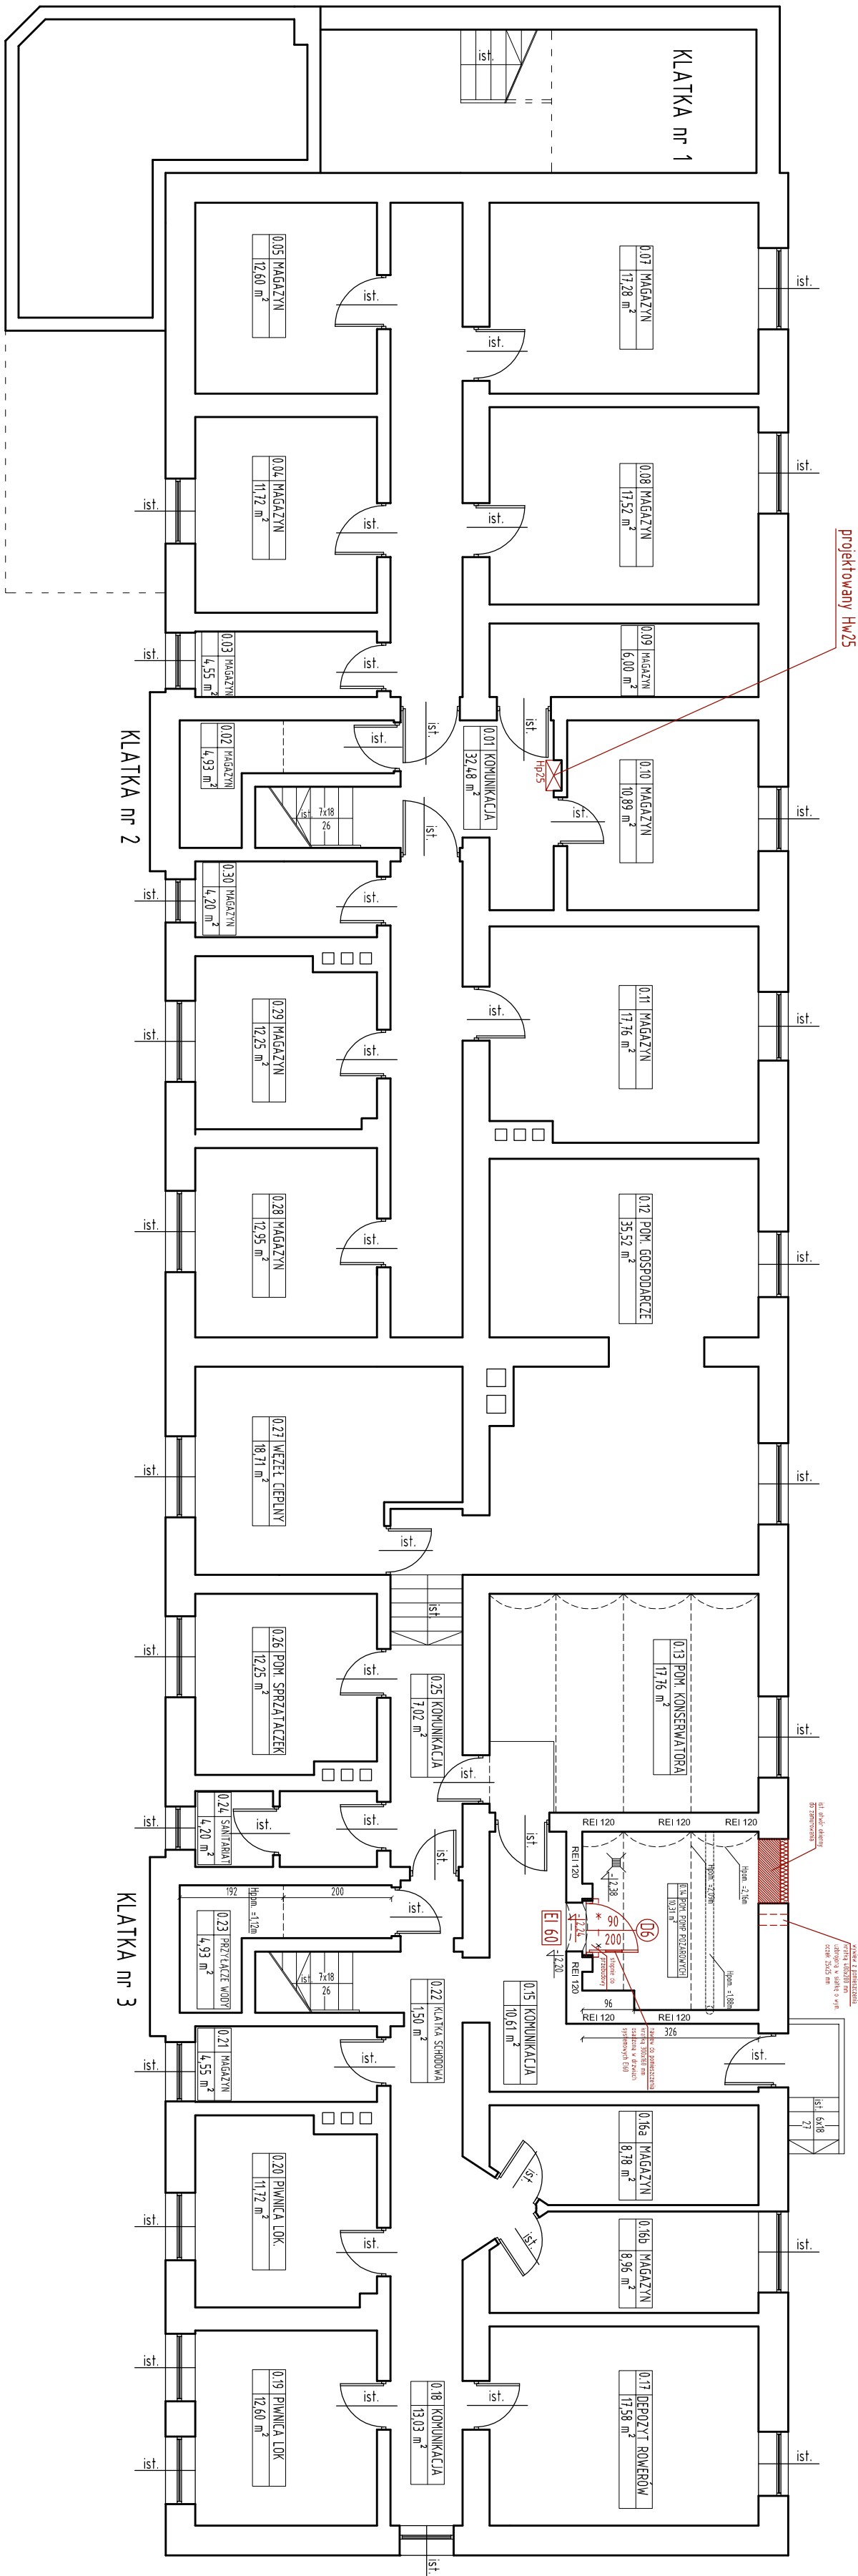


RZUT PIWNICY

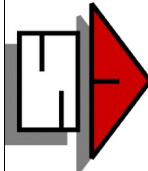

		Autorska Pracownia Projektowa <b>ARCH - STUDIO</b> UL. KOŁŁATAJA 11/63 45-064 OPOLE TEL/FAX +48 77 456 59 11 e-mail: arch-studio@ist.pl	
BRANŻA		Architektura	
FAZA PROJEKTU		PROJEKT BUDOWLANY	
TEMAT RYSUNKU		RZUT PIWNICY	
OBIEKT			
BUDYNEK ADMINISTRACYJNO-MIESZKALNY KOMENDY POWIATOWEJ POLICJI			
ADRES			
ul. Piłsudskiego 3, 47-100 Strzelce Opolskie			
INWESTOR			
Komenda Wojewódzka Policji w Opolu ul. Korfańskiego 2, 45-077 Opole			
PROJEKTANT	UPRAWNIENIA	PODPIS	
mgr inż. arch. Maria Gajda-Kucharz	Nr 1A OP-0030		
SPRAWDZAJĄCY	UPRAWNIENIA	PODPIS	
mgr inż. arch. Jadwiga Bartnik	59/88/Op Nr 1A OP-0039		
WSPÓŁPRACUJĄCY		PODPIS	
inż. arch. Jarosław Kozioł			
DATA	SKALA	NUMER	
wzrost 2013	1:100	A-2	