
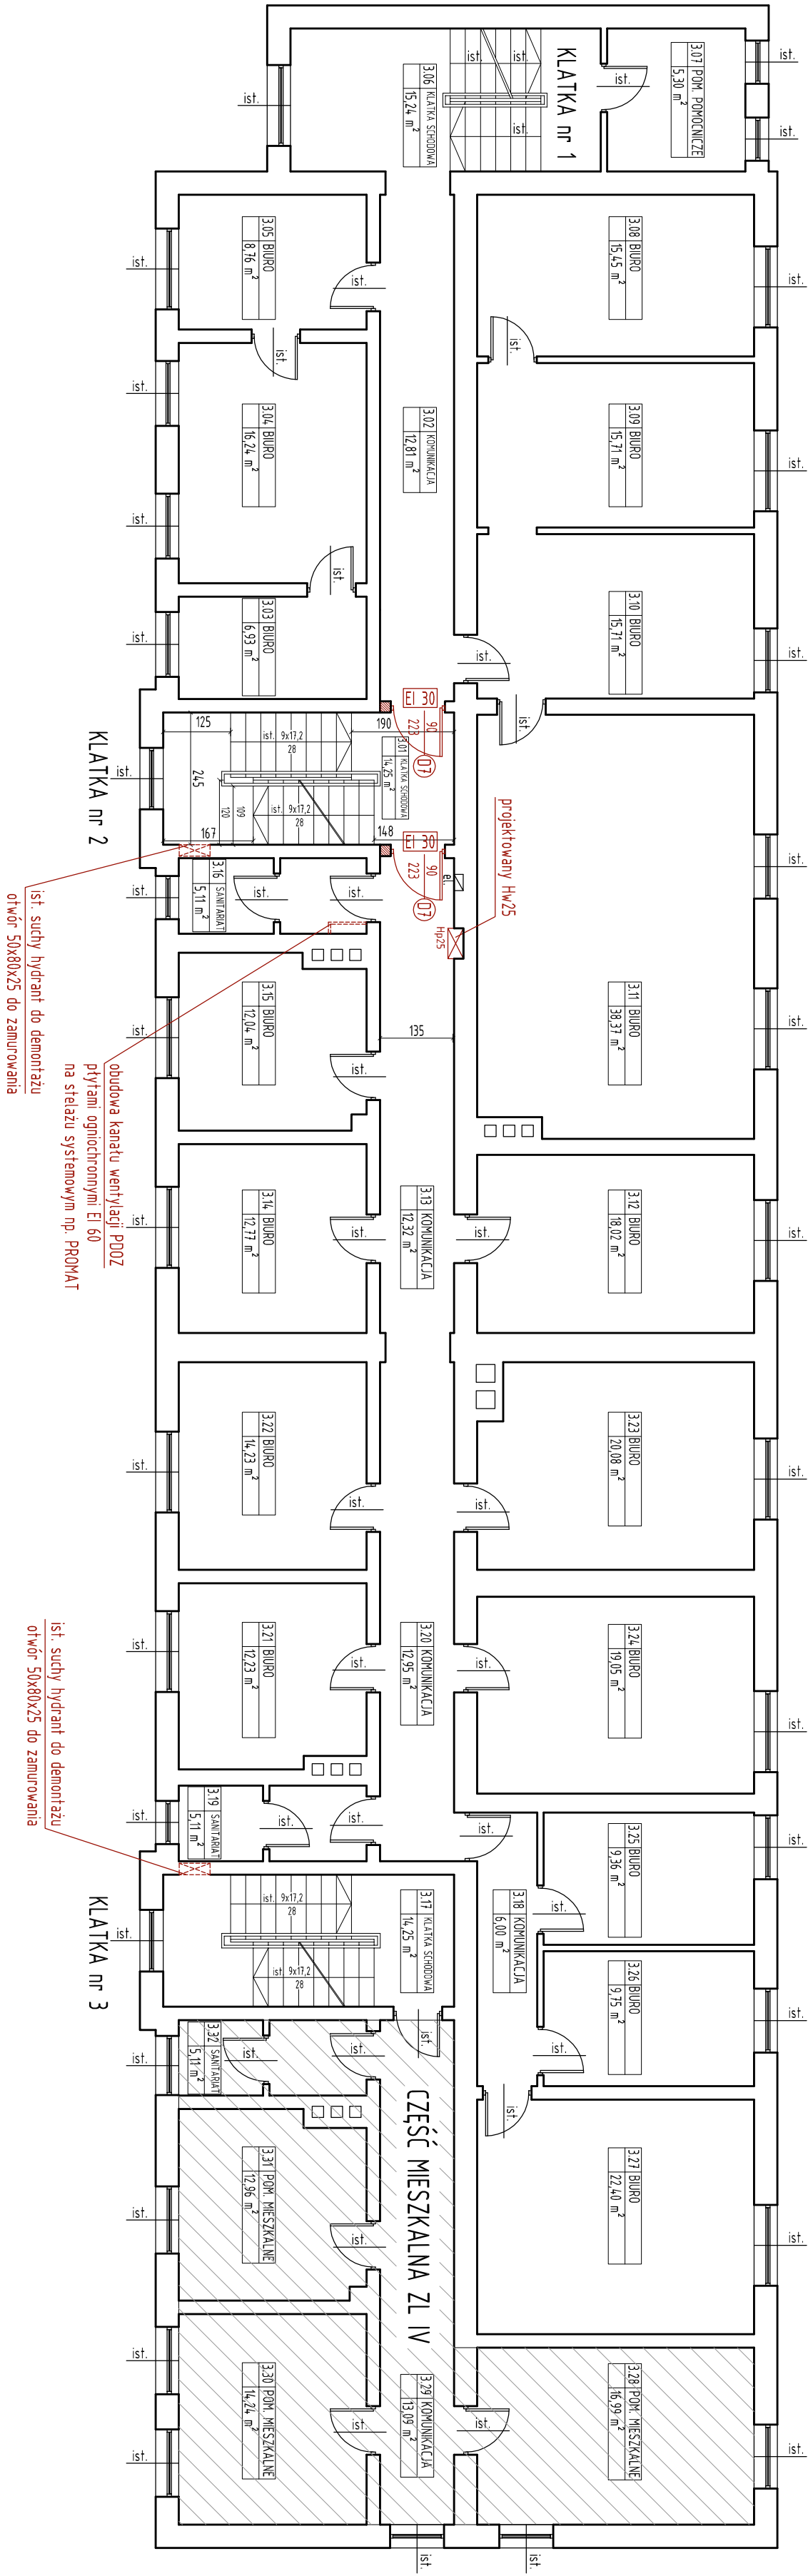


RZUT II PIĘTRA

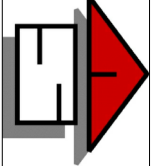

			Autorska Pracownia Projektowa <b>ARCH - STUDIO</b> UL. KOŁĄTALA 11/63 45-064 OPOLE TEL/FAX +48 77 456 59 11 e-mail: arch-studio@ist.pl		
BRANŻA			Architektura		
FAZA PROJEKTU			PROJEKT BUDOWLANY		
TEMAT RYSUNKU			RZUT II PIĘTRA		
OBIEKT			BUDYNEK ADMINISTRACYJNO-MIESZKALNY KOMENDY POWIATOWEJ POLICJI		
ADRES			ul. Piłsudskiego 3, 47-100 Strzelce Opolskie		
INWESTOR			Komenda Wojewódzka Policji w Opolu ul. Korfańskiego 2, 45-077 Opole		
PROJEKTANT	mgr inż. arch. Maria Gajda-Kucharz	UPRAWNIENIA Nr IA OP-0030	PODPIS		
SPRAWOZDAWCY	mgr inż. arch. Jadwiga Bartnik	UPRAWNIENIA 59/88/Op Nr IA OP-0039	PODPIS		
WSPÓŁPRACA	inż. arch. Jarosław Kozioł		PODPIS		
DATA	wrzesień 2013	SKALA 1:100	NUMER A-5		