
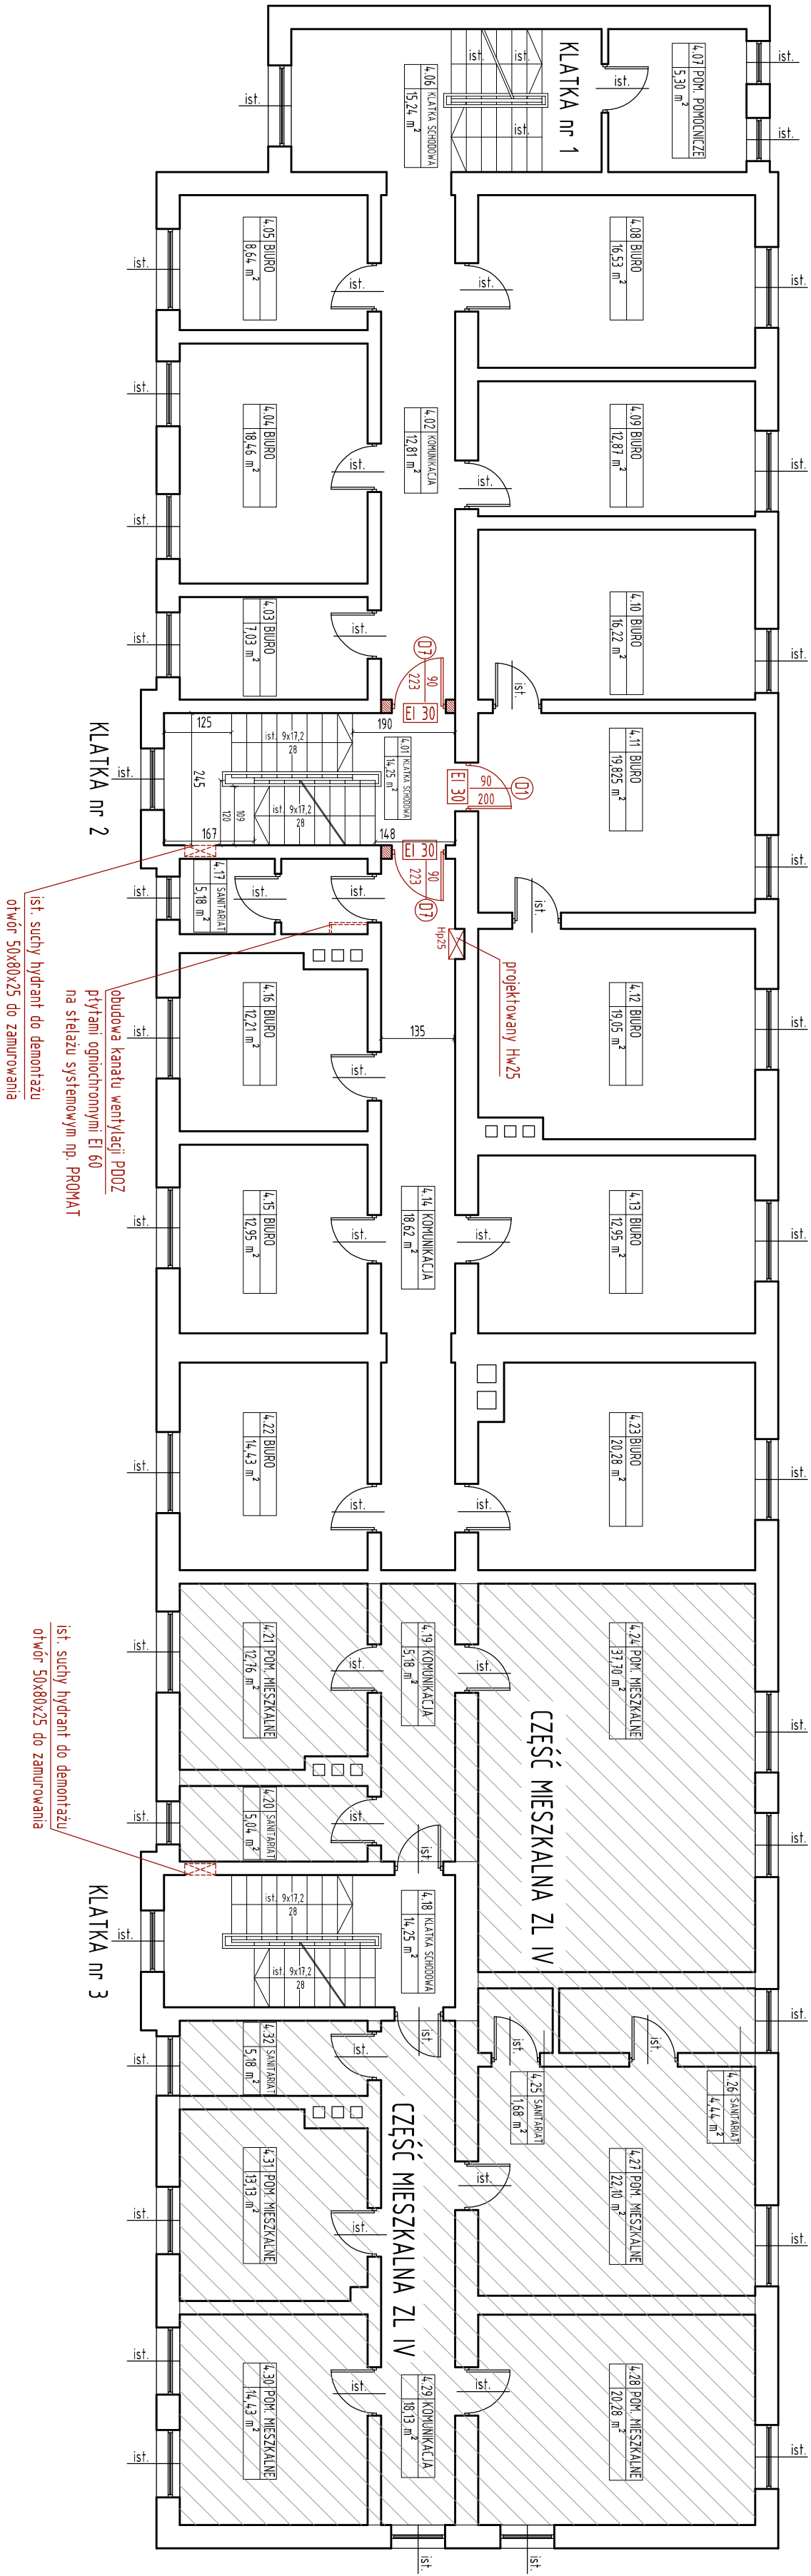


RZUT III PIĘTRA

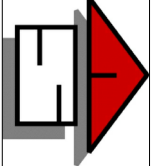

<div><div></div><div>Autorska Pracownia Projektowa ARCH - STUDIO UL. KOKLATKA 11/63 45-064 OPOLE TEL/FAX +48 77 456 59 11 e-mail: arch-studio@isr.pl</div></div>		
BRANŻA	Architektura	
FAZA PROJEKTU	PROJEKT BUDOWLANY	
TEMAT RYSUNKU	RZUT III PIĘTRA	
OBIEKT	BUDYNEK ADMINISTRACYJNO-MIESZKALNY KOMENDY POWIATOWEJ POLICJI	
ADRES	ul. Piłsudskiego 3, 47-100 Strzelce Opolskie	
INWESTOR	Komenda Wojewódzka Policji w Opolu ul. Korfaiego 2, 45-077 Opole	
PROJEKTANT	mgr inż. arch. Maria Gajda-Kucharz	PODPIS
SPRAWDZAJĄCY	mgr inż. arch. Jadwiga Bartnik	PODPIS
WSPÓŁPRACA	inż. arch. Jarosław Kozioł	PODPIS
DATA	wrzesień 2013	NUMER A-6