
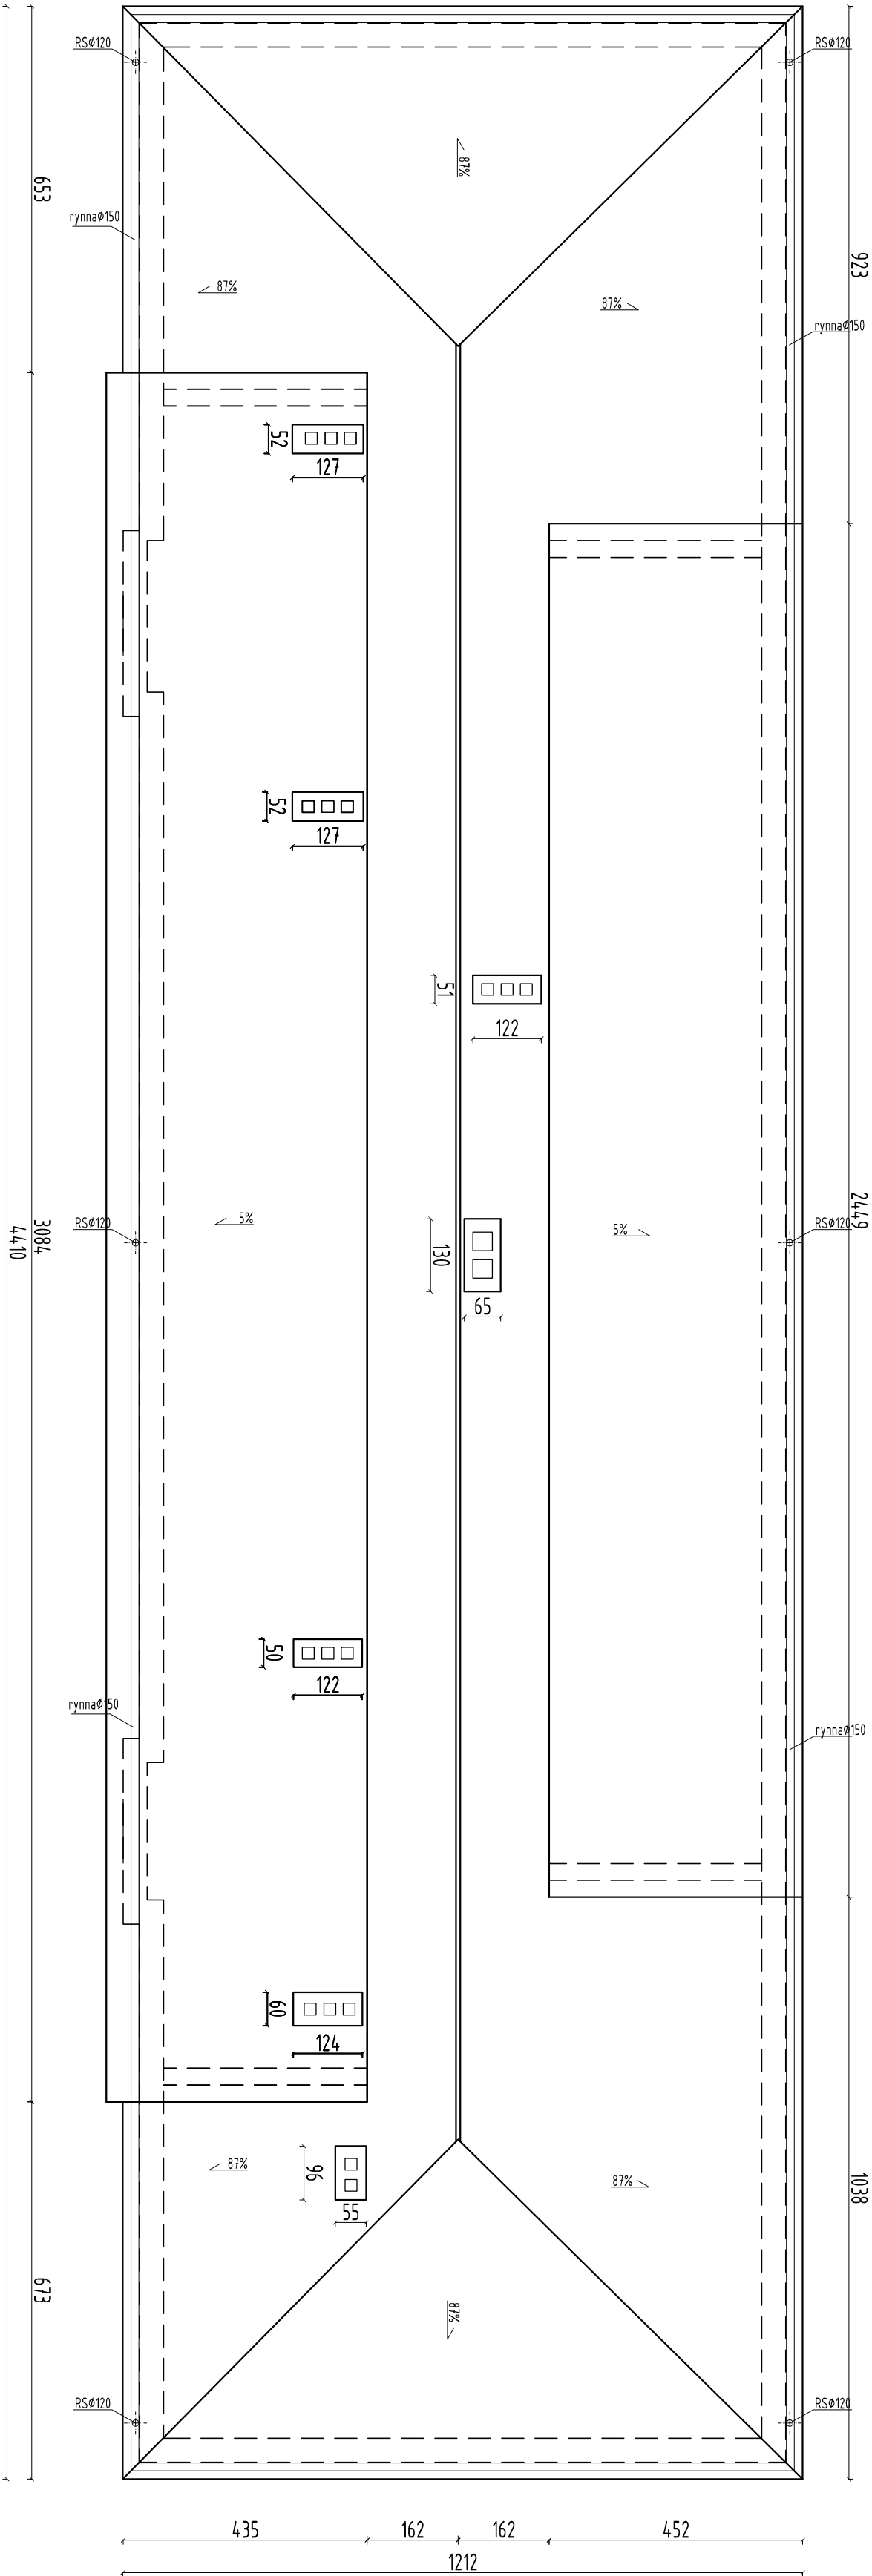


RZUT DACHU

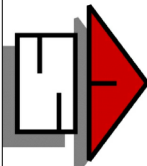

		Autorska Pracownia Projektowa <b>ARCH - STUDIO</b> UL. KOLEJATKA 11/63 45-064 OPOLE TEL/FAX +48 77 456 59 11 e-mail: arch-studio@iis.pl	
BRANŻA	Architektura		
FAZA PROJEKTU	PROJEKT BUDOWLANY		
TEMAT RYSUNKU	RZUT DACHU		
OBIEKT	BUDYNEK ADMINISTRACYJNO-MIESZKALNY KOMENDY POWIATOWEJ POLICJI		
ADRES	ul. Piłsudskiego 3, 47-100 Strzelce Opolskie		
INWESTOR	Komenda Wojewódzka Policji w Opolu ul. Korfańskiego 2, 45-077 Opole		
PROJEKTANT	mgr inż. arch. Maria Gajda-Kucharz	UPRAWNIENIA	241/83/Op Nr IA OP-0030
SPRAWOZDAWCY	mgr inż. arch. Jadwiga Bartnik	UPRAWNIENIA	59/88/Op Nr IA OP-0039
WSPÓŁPRACA	mgr inż. Michał Pietrzyk	PODPIS	
DATA	wrzesień 2013	SKALA	1:100
		NUMER	A-8