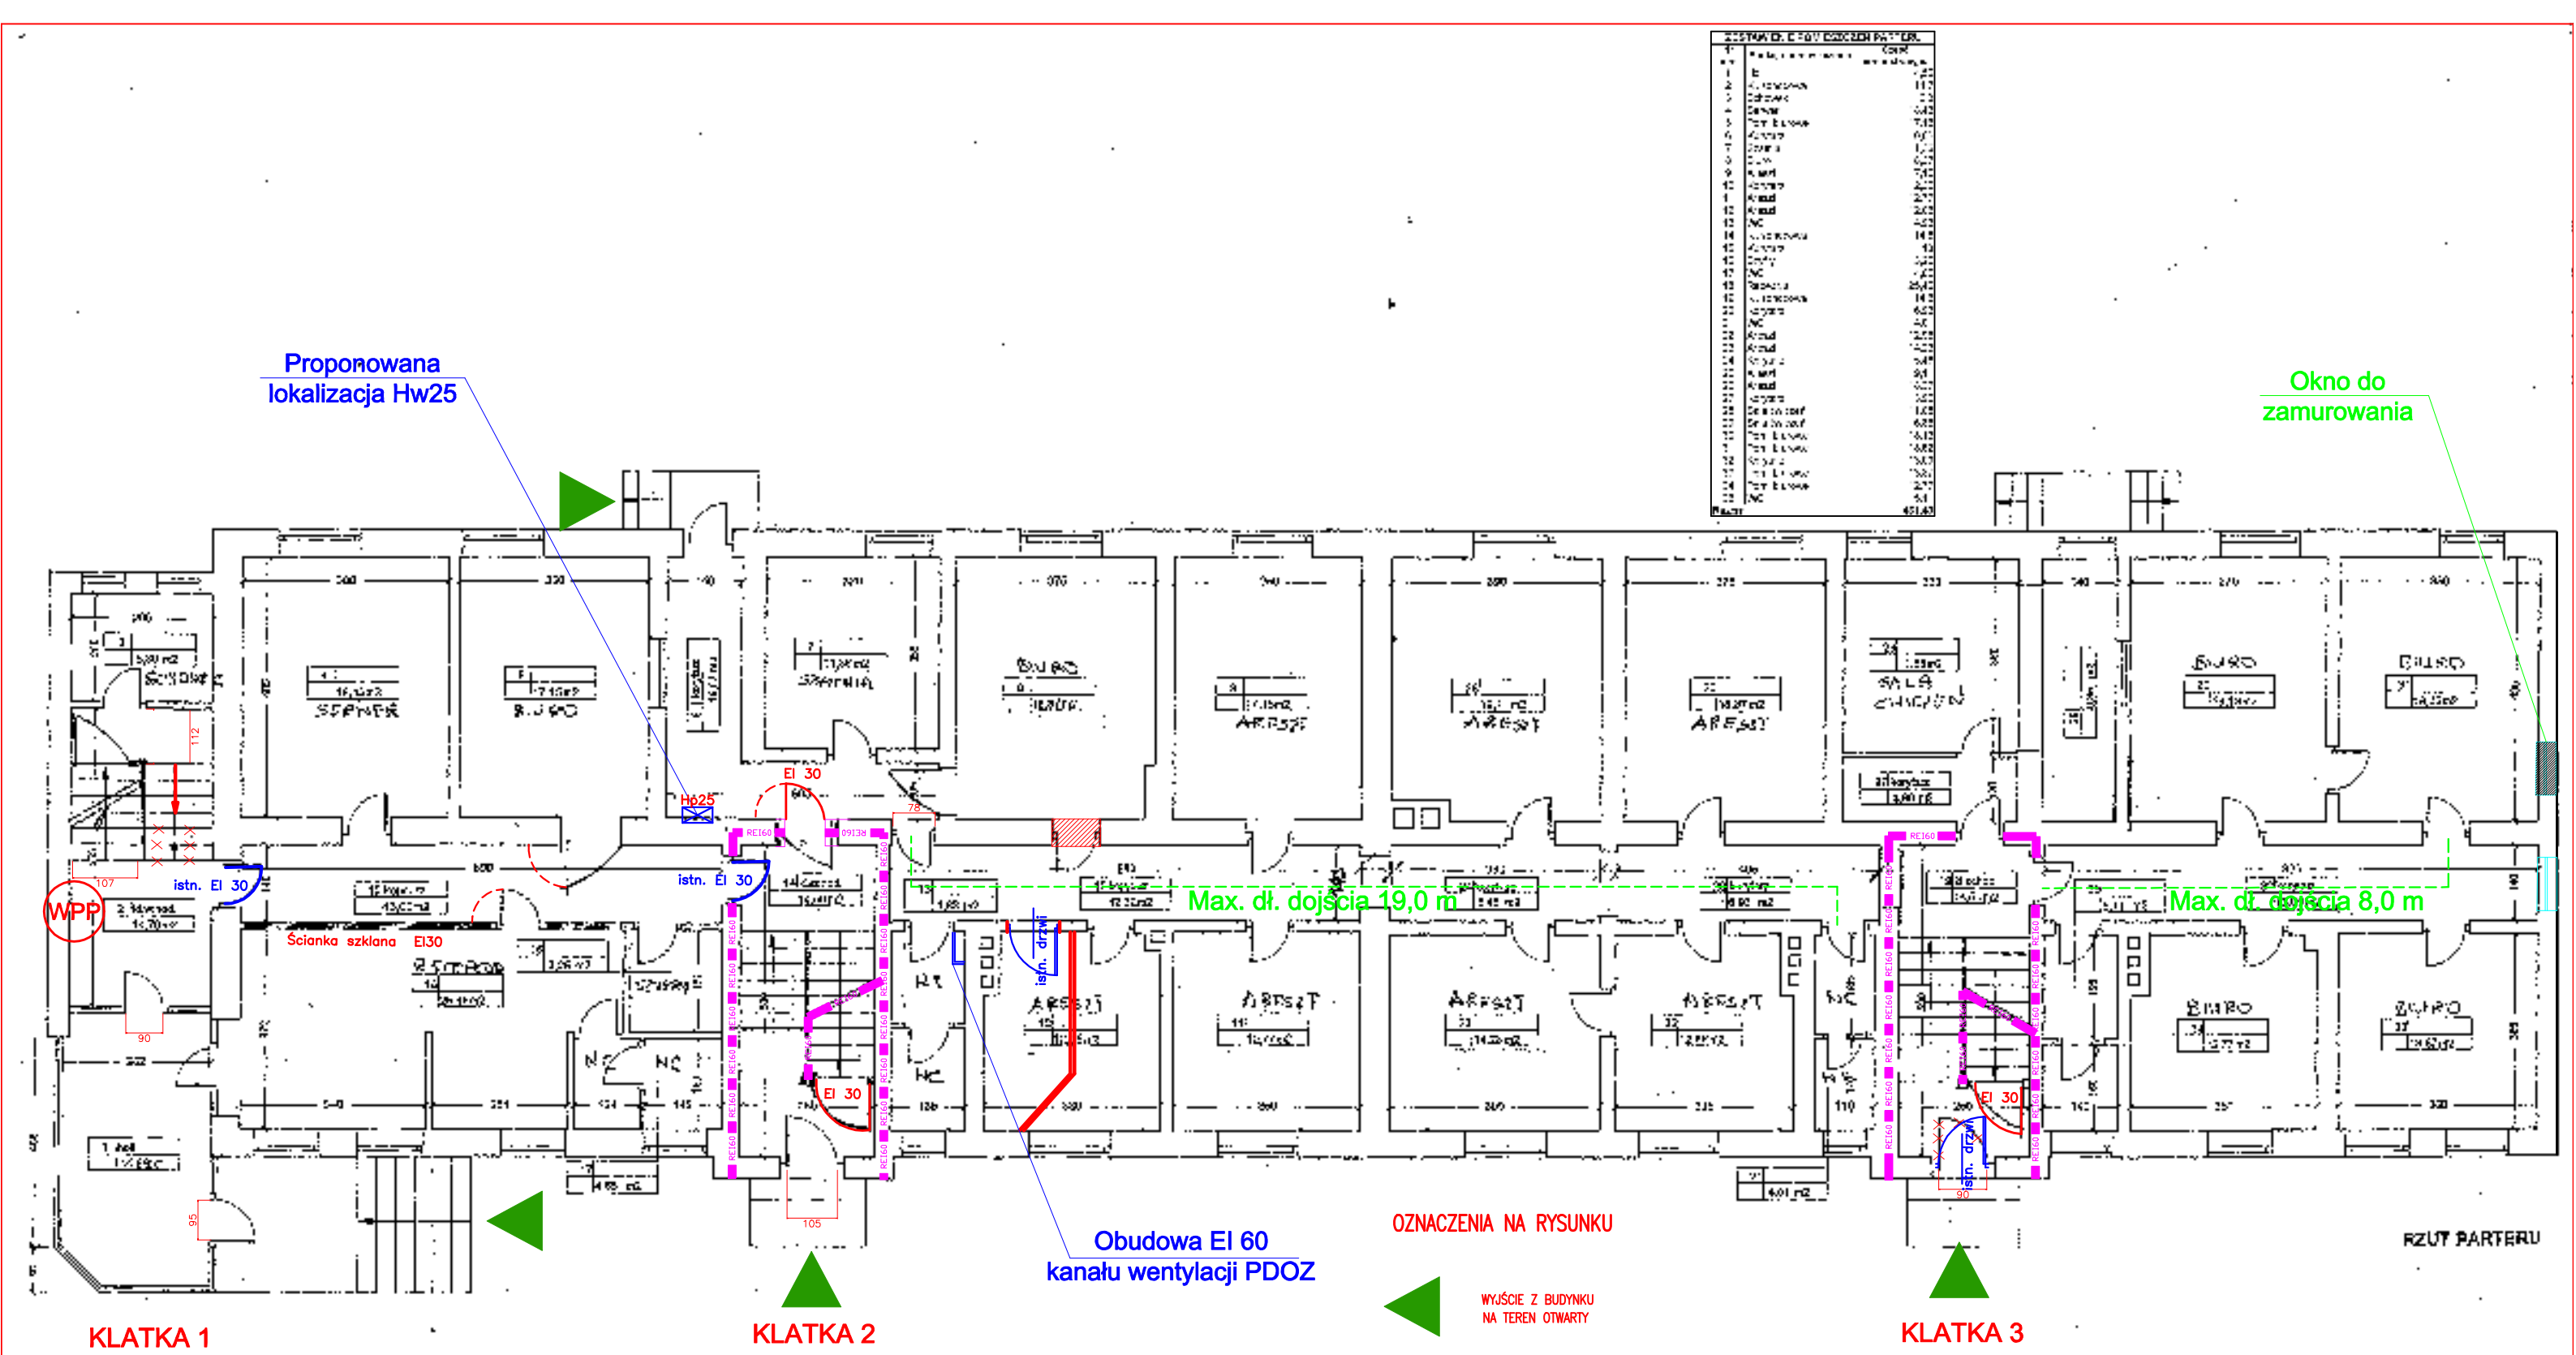

OZNACZENIA NA RYSUNKU

- WYJŚCIE Z BUDYNKU NA TEREN OTWARTY
- DŁUGOŚĆ DOJŚĆ EWAKUACYJNYCH
- ŚCIANY REI 60
- Hp25 — HYDRANT WEWNĘTRZNY 25 MM
- WPP — WYŁĄCZNIK POŻ. PRĄDU
- EI30 / EI60 — DRZWI PPOŻ. 30 LUB 60 MIN
- WYSTĘPUJĄCE PRZEMUROWANIA ŚCIAN

RZUT PARTERU

Ekspertyza techniczna sporządzona w trybie:

1) § 2 ust. 3 a rozporządzenia Ministra Infrastruktury z 12 kwietnia 2002 r. (Dz. U. nr 75, poz. 690 z późn. zm.)
2) § 1 ust. 2 rozporządzenia Ministra Spraw Wewnętrznych i Administracji z dnia 7 czerwca 2010 r. (Dz. U. NR 109, poz. 719)

PRACOWNIA ZABEZPIECZEŃ PRZECIWPOŻAROWYCH "DELTA"
45-709 OPOLE
UL. ŚCIEGIENNEGO 3/6

AUTORZY EKSPERTYZY

RZECZOZNAWCA DS. ZABEZPIECZEŃ PRZECIWPOŻAROWYCH
UPR KG PSP NR 182/93
MGR INŻ. JÓZEF ZDOBYLAK

RZECZOZNAWCA BUDPWLANY
NUMER UPRAWNIEŃ CRRB 175/93
DR INŻ. DARIUSZ, BAJNO

TEMAT: EKSPERTYZA TECHNICZNA
WARUNKÓW BEZPIECZEŃSTWA POŻAROWEGO

OBIEKT: BUDYNEK ADMINISTRACYJNO-MIESZKALNY KOMENDY POWIATOWEJ POLICJI w Strzelcach Opolskich, ul. Piłsudskiego 3

PODPIS

NUMER RYSUNKU: 3

DATA: 04'2013