
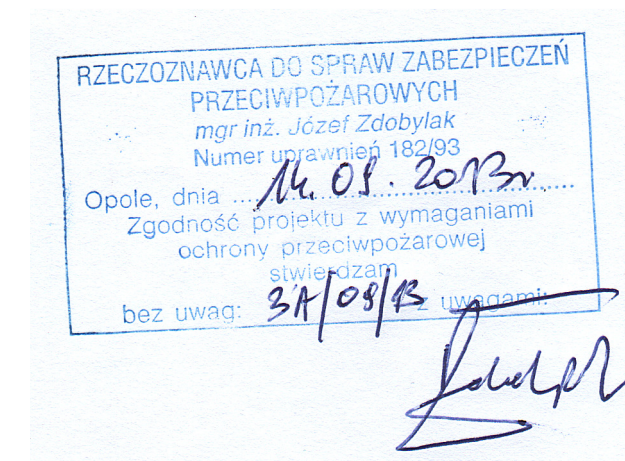


PRZEKRÓJ B-B

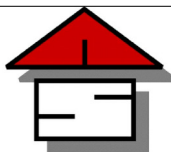

	Autorska Pracownia Projektowa ARCH - STUDIO UL. KOLŁATAJA 11/63 45-064 OPOLE TEL/FAX +48 77 456 59 11 e-mail: arch-studio@list.pl		
BRANŻA			
Architektura			
FAZA PROJEKTU PROJEKT BUDOWLANY			
TEMAT RYSUNKU POMIESZCZENIE POMP POŻAROWYCH			
OBIEKT BUDYNEK ADMINISTRACYJNO-MIESZKALNY KOMENDY POWIATOWEJ POLICJI			
ADRES <i>ul. Piłsudskiego 3, 47-100 Strzelce Opolskie</i>			
INWESTOR <i>Komenda Wojewódzka Policji w Opolu ul. Korfańskiego 2, 45-077 Opole</i>			
PROJEKTANT <i>mgr inż. arch. Maria Gajda-Kucharz</i>	UPRAWNIENIA <i>241/83/Op Nr IA OP-0030</i>		PODPIS
SPRAWDZAJĄCY <i>mgr inż. arch. Jadwiga Bartnik</i>	UPRAWNIENIA <i>59/88/Op Nr IA OP-0039</i>		PODPIS
WSPÓŁPRACA <i>inż. arch. Jarosław Koziół</i>		PODPIS	
DATA <i>sierpień 2013</i>	SKALA 1:50	NUMER A-10	