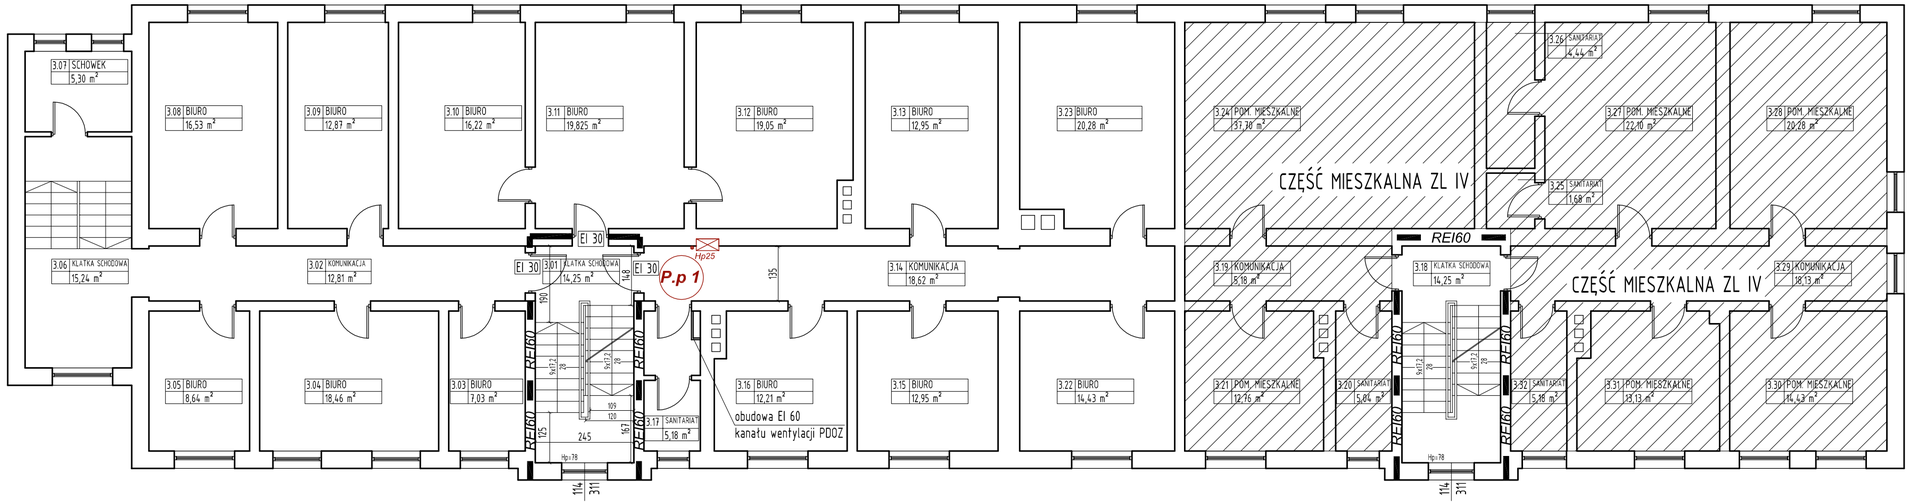

Autorska Pracownia Projektowa
ARCH - STUDIO
UL.KOŁŁĄTAJA 11/63 45-064 OPOLE
TEL/FAX +48 77 456 59 11
e-mail: arch-studio@list.pl

BRANŻA: *sanitarna*

FAZA PROJEKTU: *Projekt budowlany instalacji wody przeciwpożarowej*

TEMAT RYSUNKU: *RZUT III PIĘTRA*

OBIEKT: *Budynek Komendy Powiatowej Policji w Strzelcach Opolskich*

ADRES: *Strzelce Opolskie ul. Piłsudckiego 3*

INWESTOR: *Komenda Wojewódzka Policji ul.Korfantego 2 , 45-077 Opole*

PROJEKTANT *mgr inż. Tadeusz Kucharz*	UPRAWNIENIA *Nr. upr. 193/89/Op*	PODPIS
OPRACOWANIE *mgr inż. Tadeusz Kucharz*	UPRAWNIENIA	PODPIS
SPRAWDZAJĄCY *mgr inż. Artur Śliwiński*	UPRAWNIENIA *Nr. upr. 91/90/Op*	PODPIS
DATA *lipiec 2013*	SKALA *1:100*	NUMER *5*