



RZUT II PIĘTRA

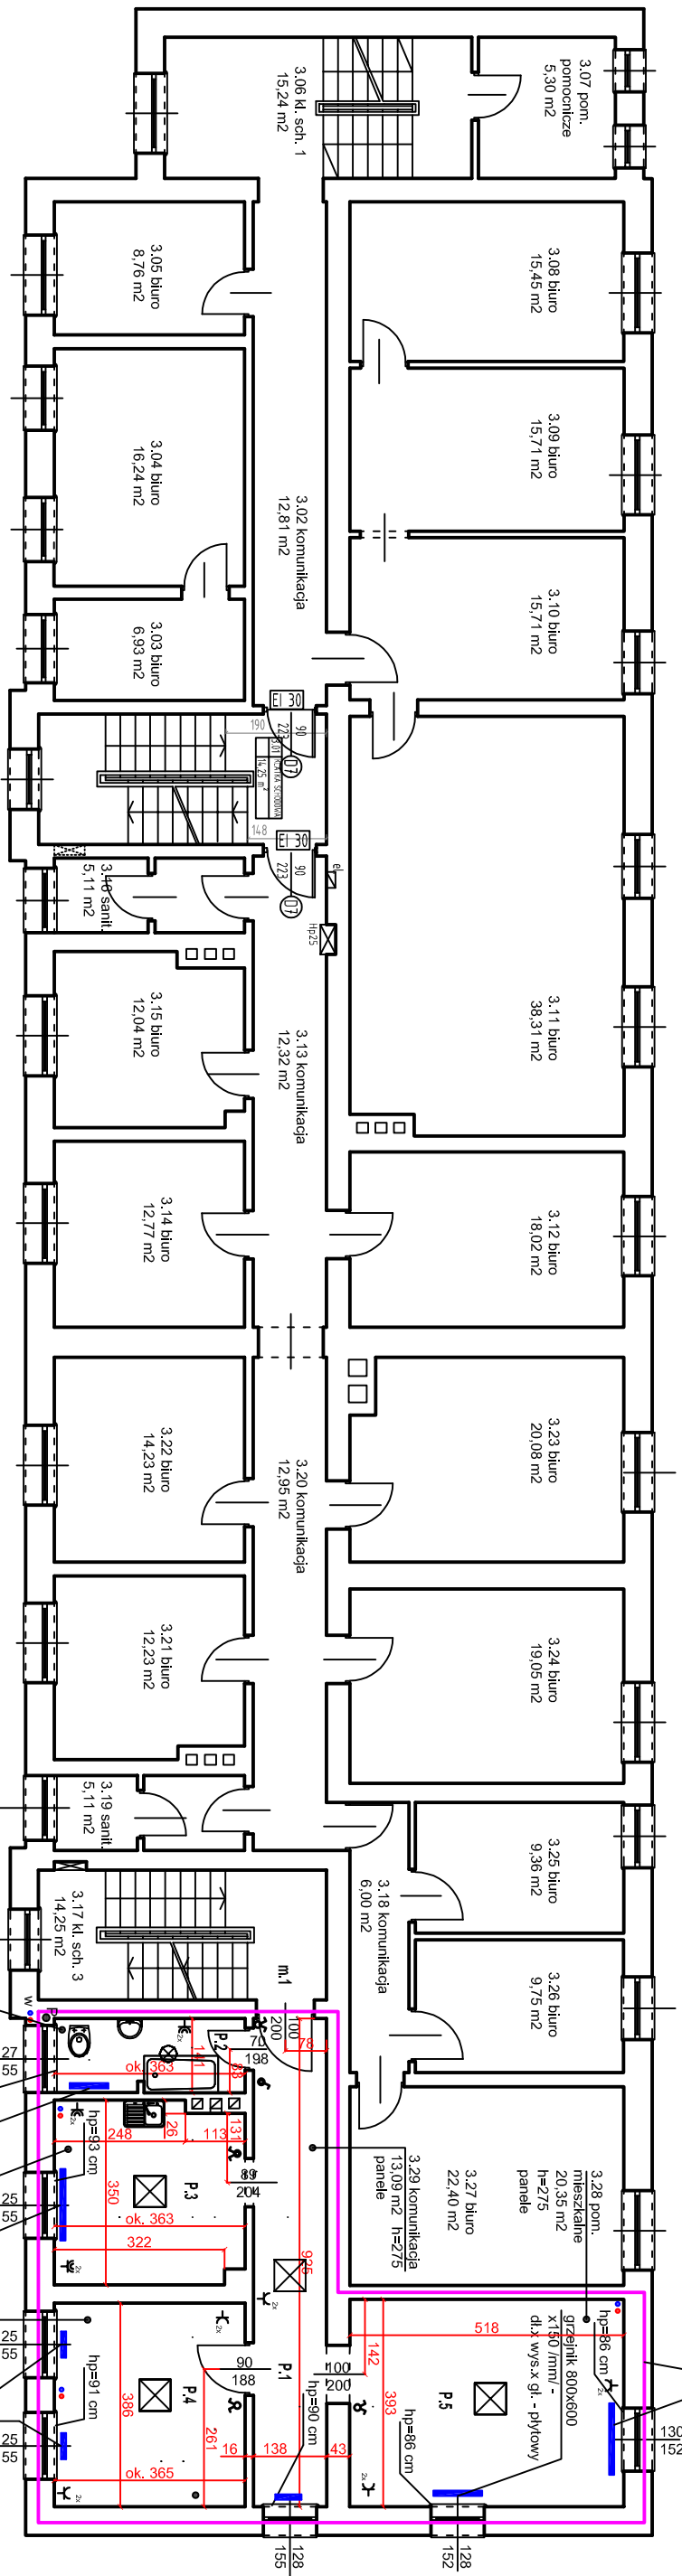

Oznaczenia:

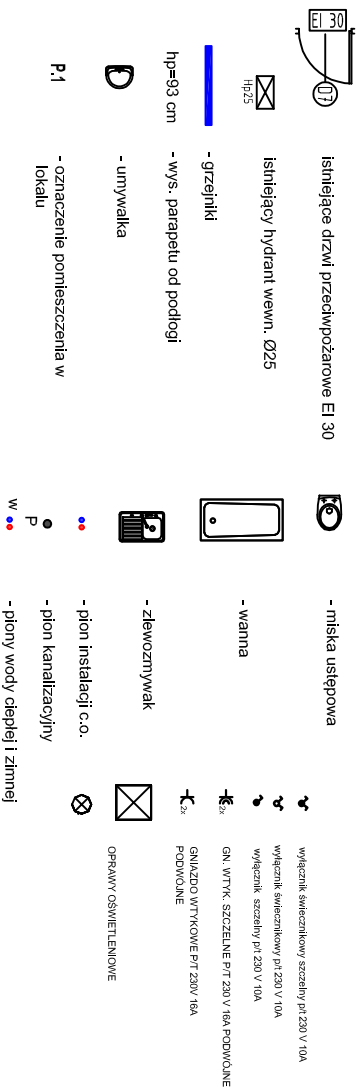

**Zestawienie
powierzchni m**

pom. 3.32 - 5,11 m ²
pom. 3.31 - 12,30 m ²
pom. 3.30 - 13,94 m ²
pom. 3.29 - 13,09 m ²
<u>pom. 3.28 - 20,35 m²</u>
Razem 64,79 m²

Razem 64,79 m²