


Temat: Obiekt budowlany identyfikator 326201_1.1040.242_BUD

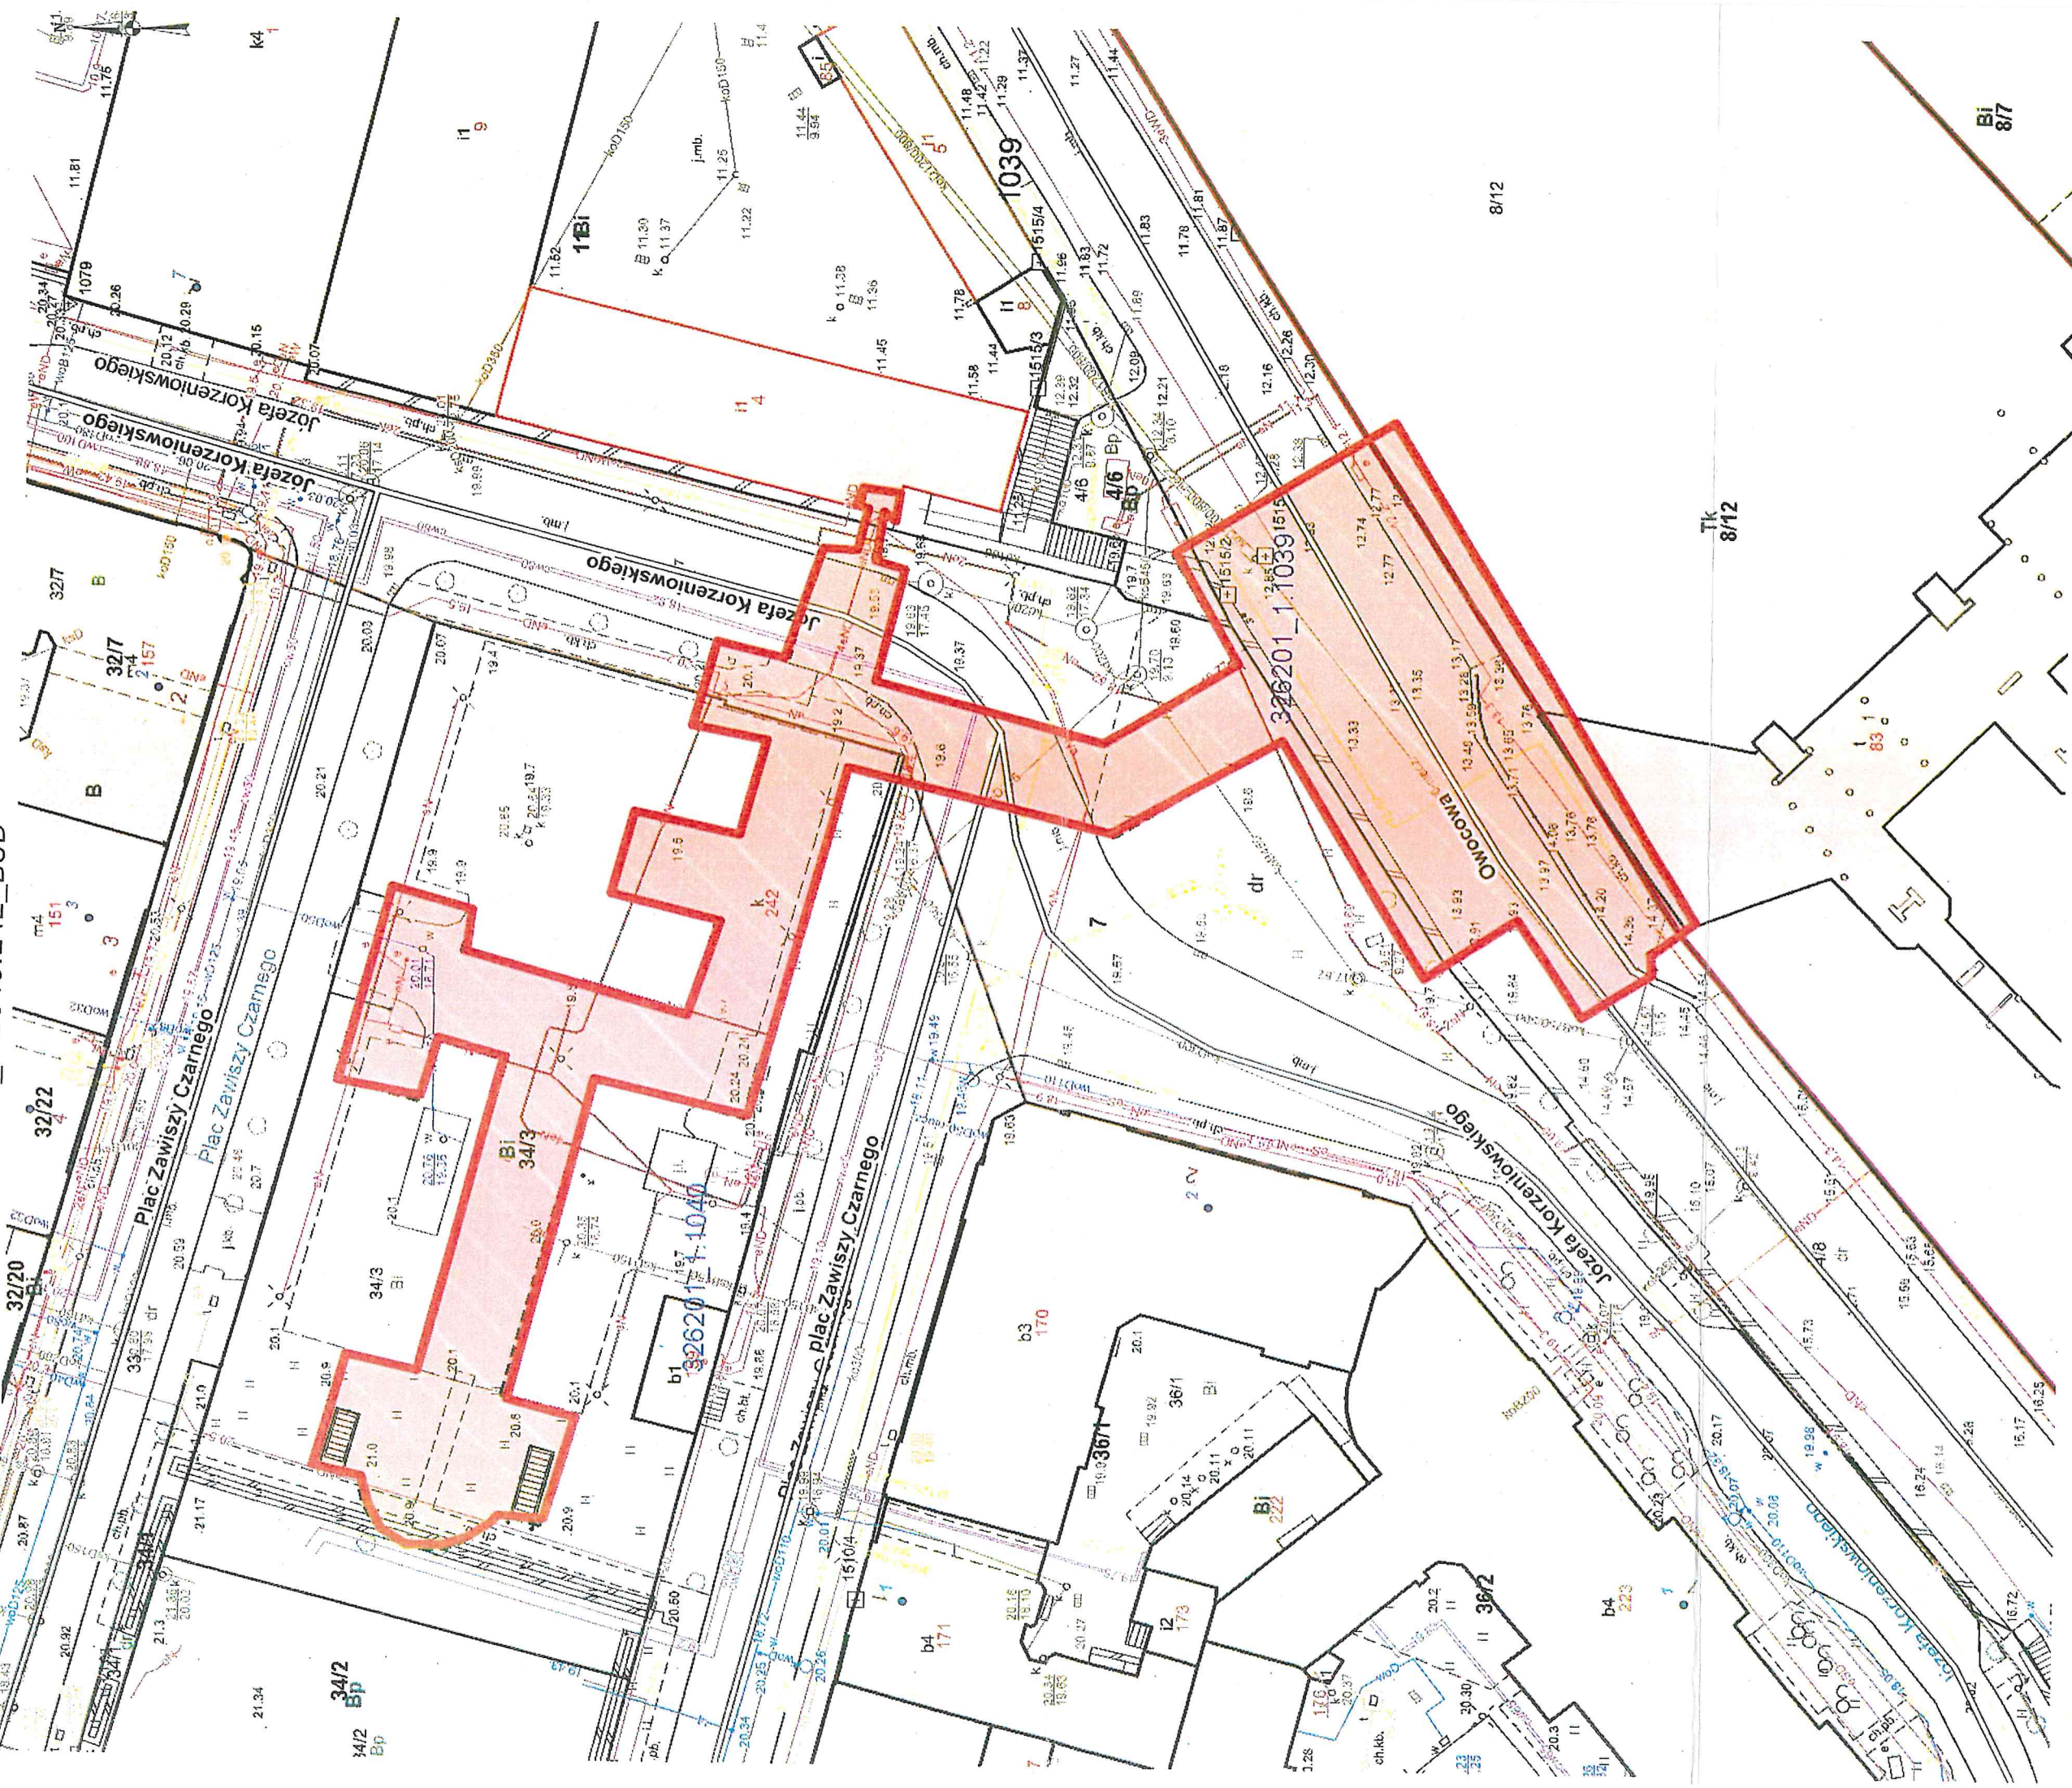

Skala: 1:500