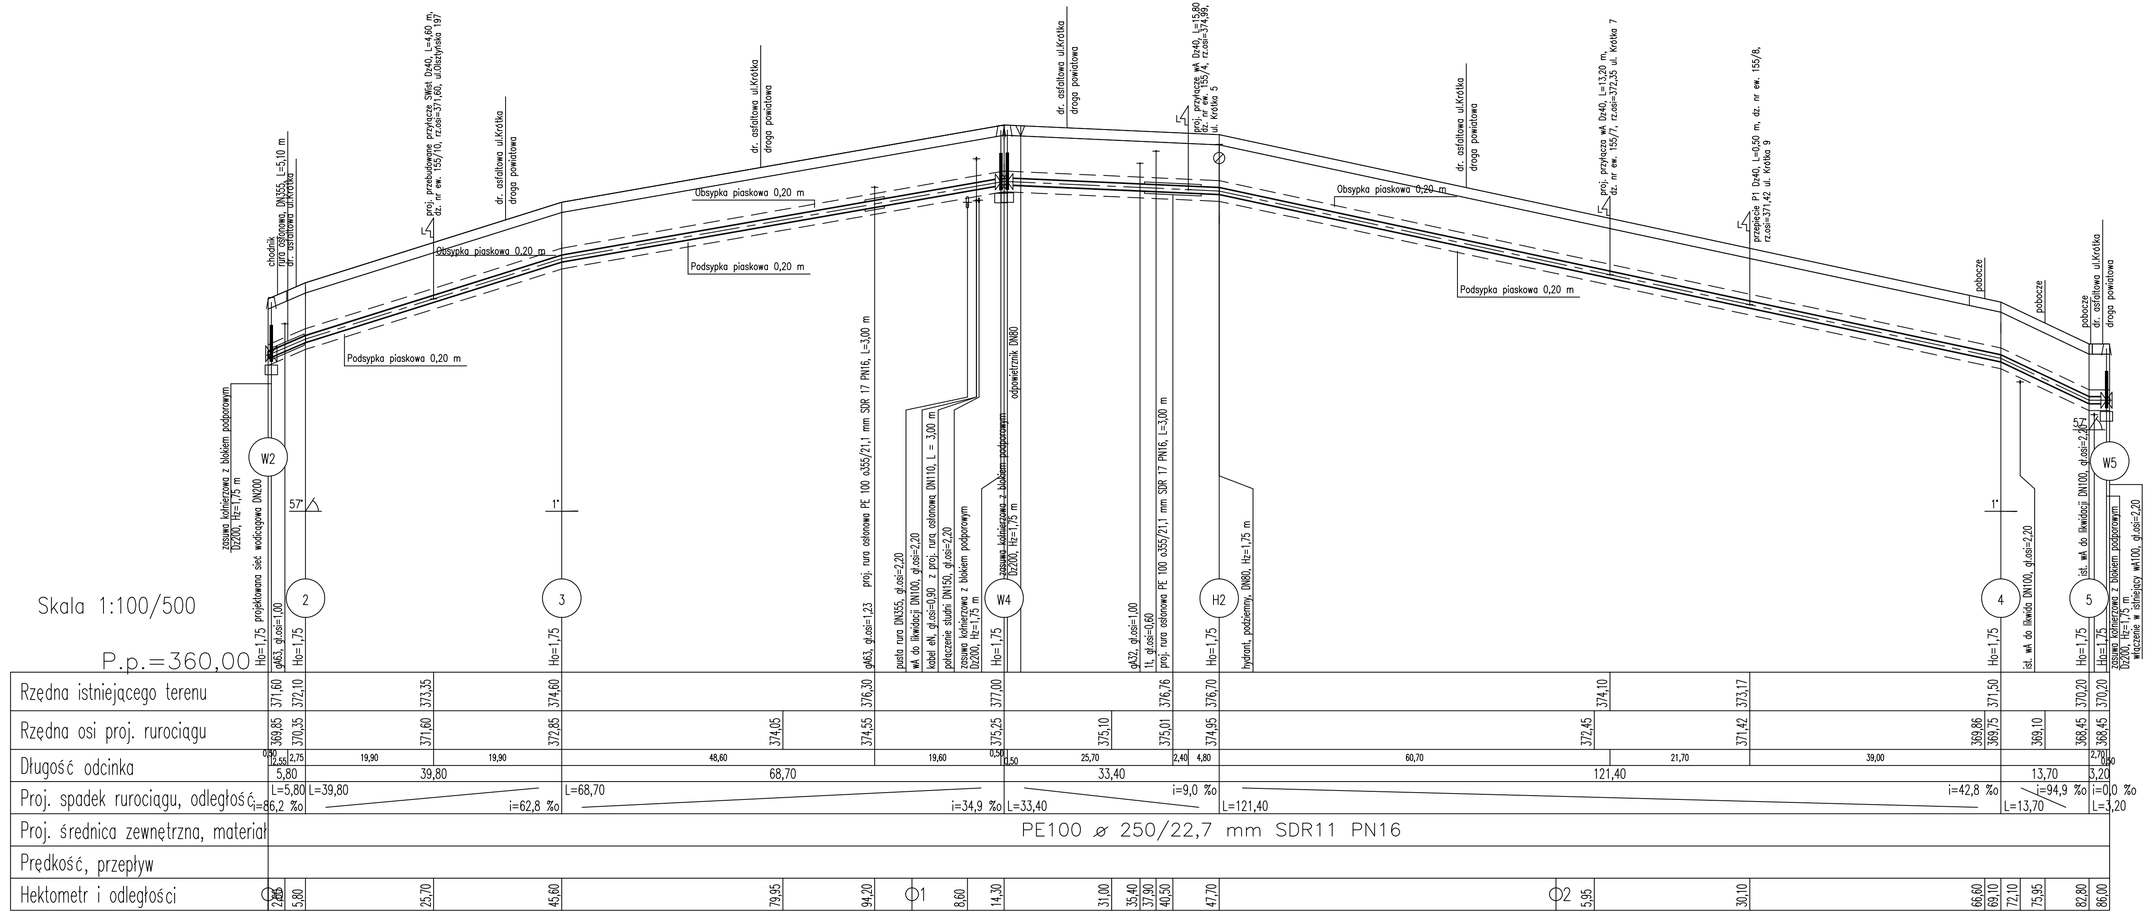

NAZWA RYSUNKU
PROFIL PODŁUŻNY SIECI WODOCIĄGOWEJ W2–W5

NR RYSUNKU 3.1

SKALA

OBIEKT: Projekt techniczny przebudowy sieci wodociągowej w ul. Krótkiej w miejscowości Biskupice, gmina Olsztyn dz. nr ew. 450, 140/1, 163, 155/17, 155/1, 139/1 obr. Biskupice

STADIUM BRANŻA Wodociągowa

"EKOSAN" S.C. PRZEDSIĘBIORSTWO INŻYNIERII ŚRODOWISKA

NR ZLECENIA		DATA	Podpis
Projektant	mgr inż. E.Hermańska-Kaczmarczyk	SLK/5653/P05/16	
Sprawdzający	mgr inż. Iwona Chadryś	SLK/3089/P005/10	

Nr Uprawnień

Data wrzesień 2025 r.