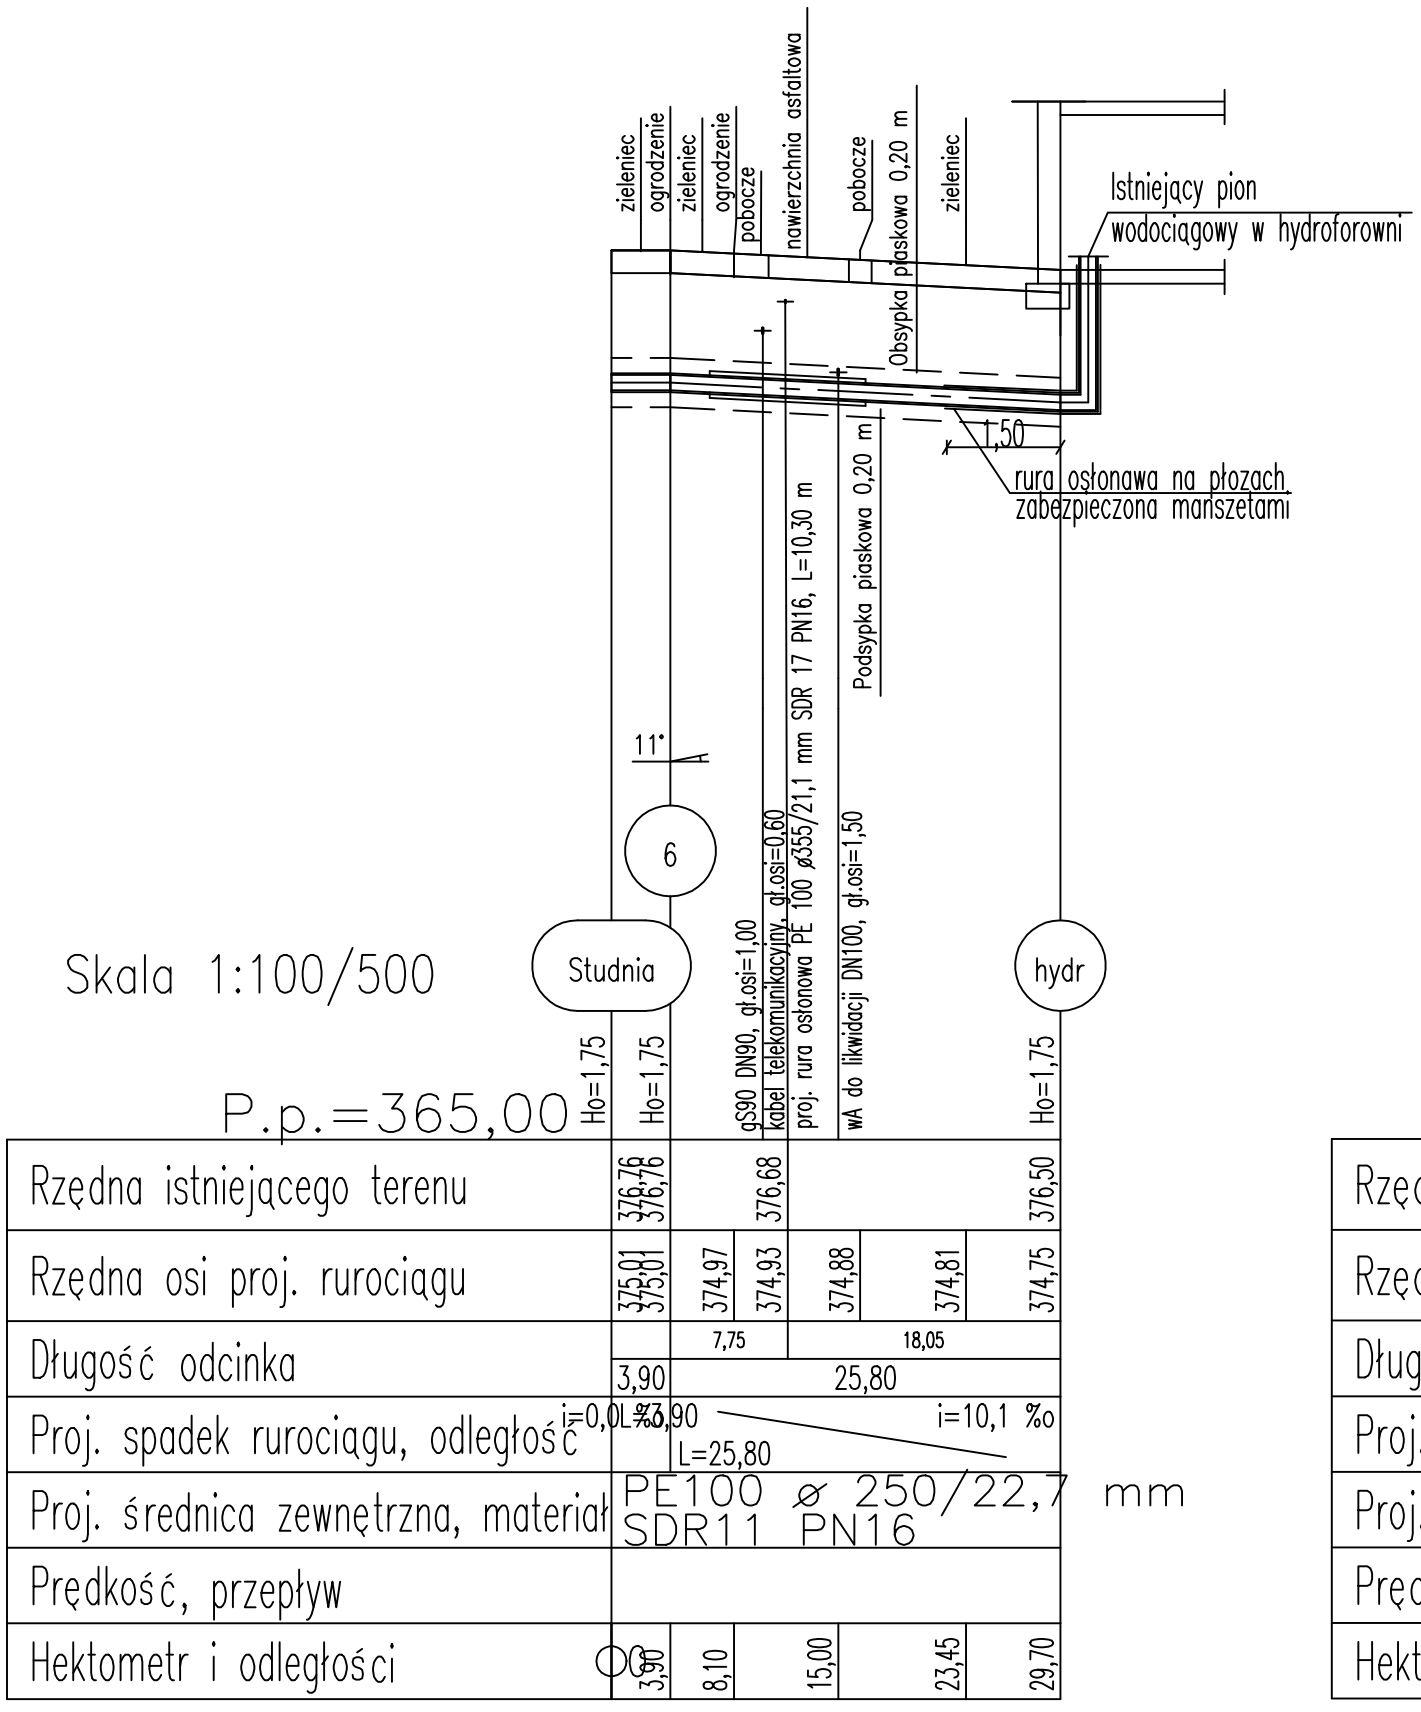

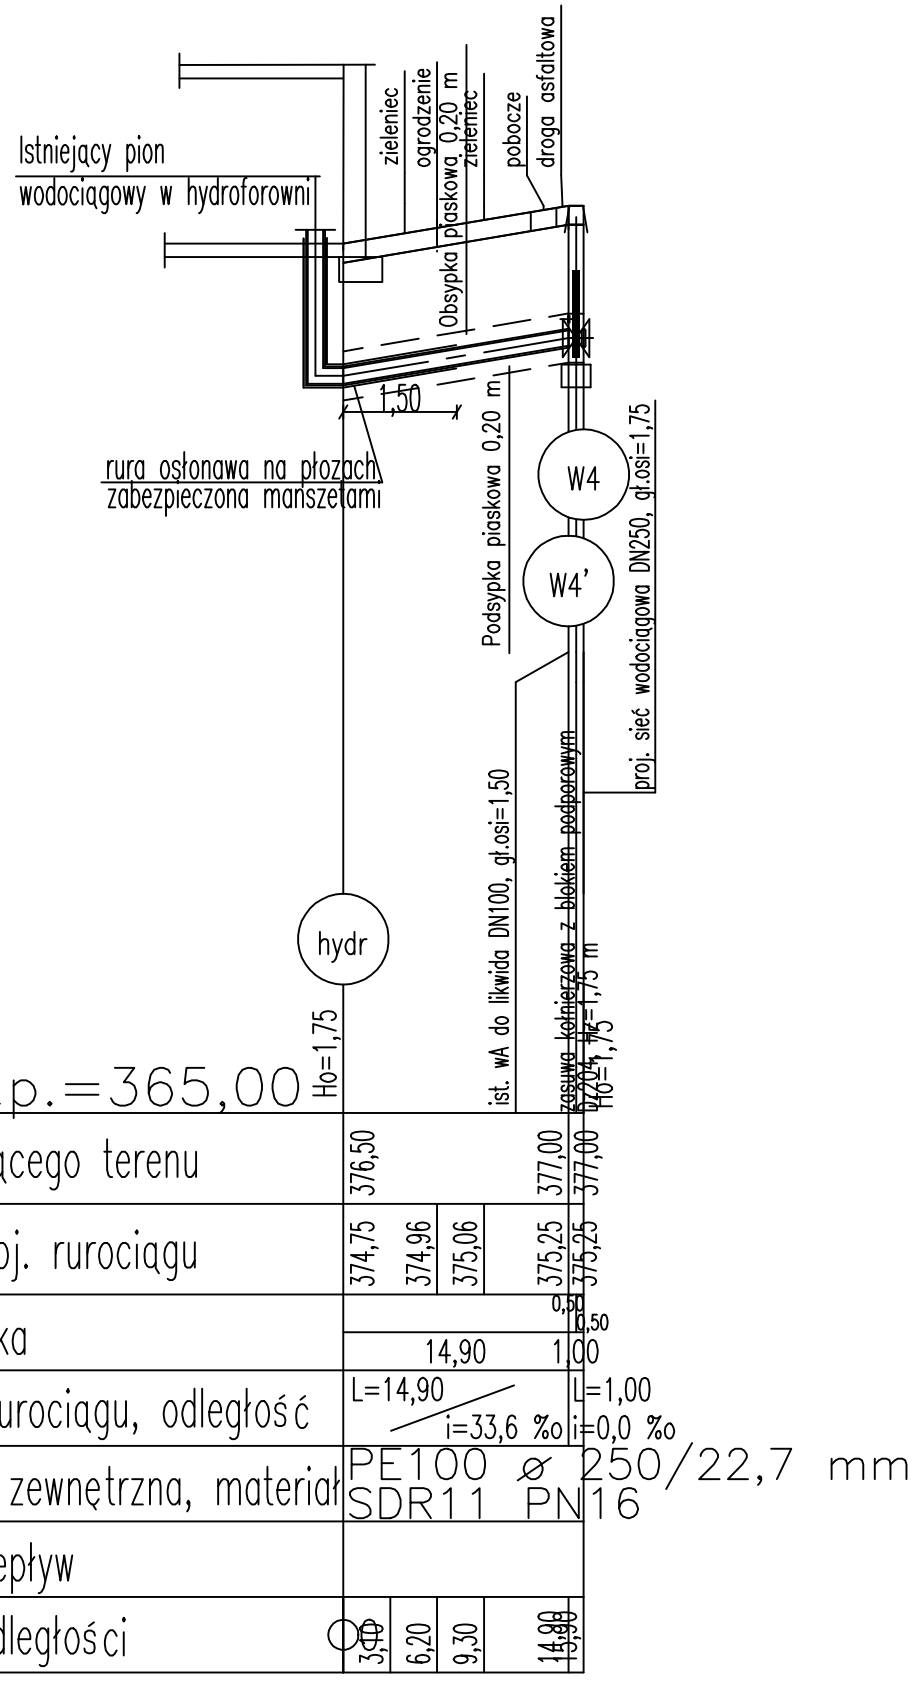

NAZWA RYSUNKU	PROFIL PODŁUŻNY SIECI WODOCIĄGOWEJ Studnia–Hydrof., W4–Hydrof.
OBIEKT:	Projekt architektoniczno–budowlany przebudowy sieci wodociągowej w ul. Krótkiej w miejscowości Biskupice, gmina Olsztyn dz. nr ew. 450, 140/1, 140/2, 155/17 obr. Biskupice
NR ZLECENIA	DATA wrzesień 2025 r.
Projektant	mgr inż. E.Hermańska–Kaczmarczyk SLK/5653/PBS/16
Sprawdzający	mgr inż. Iwona Chadryś SLK/3089/POOS/10
NR RYSUNKU	3.3
SKALA	1:100/100/500
STADIUM BRANŻA	Wodociągowa
	"EKOSAN" S.C. PRZEDSIĘBIORSTWO INŻYNIERII ŚRODOWISKA