



WĘZŁ W1, W2, W3, H1

# WĘZEL W4+odpowietrznik

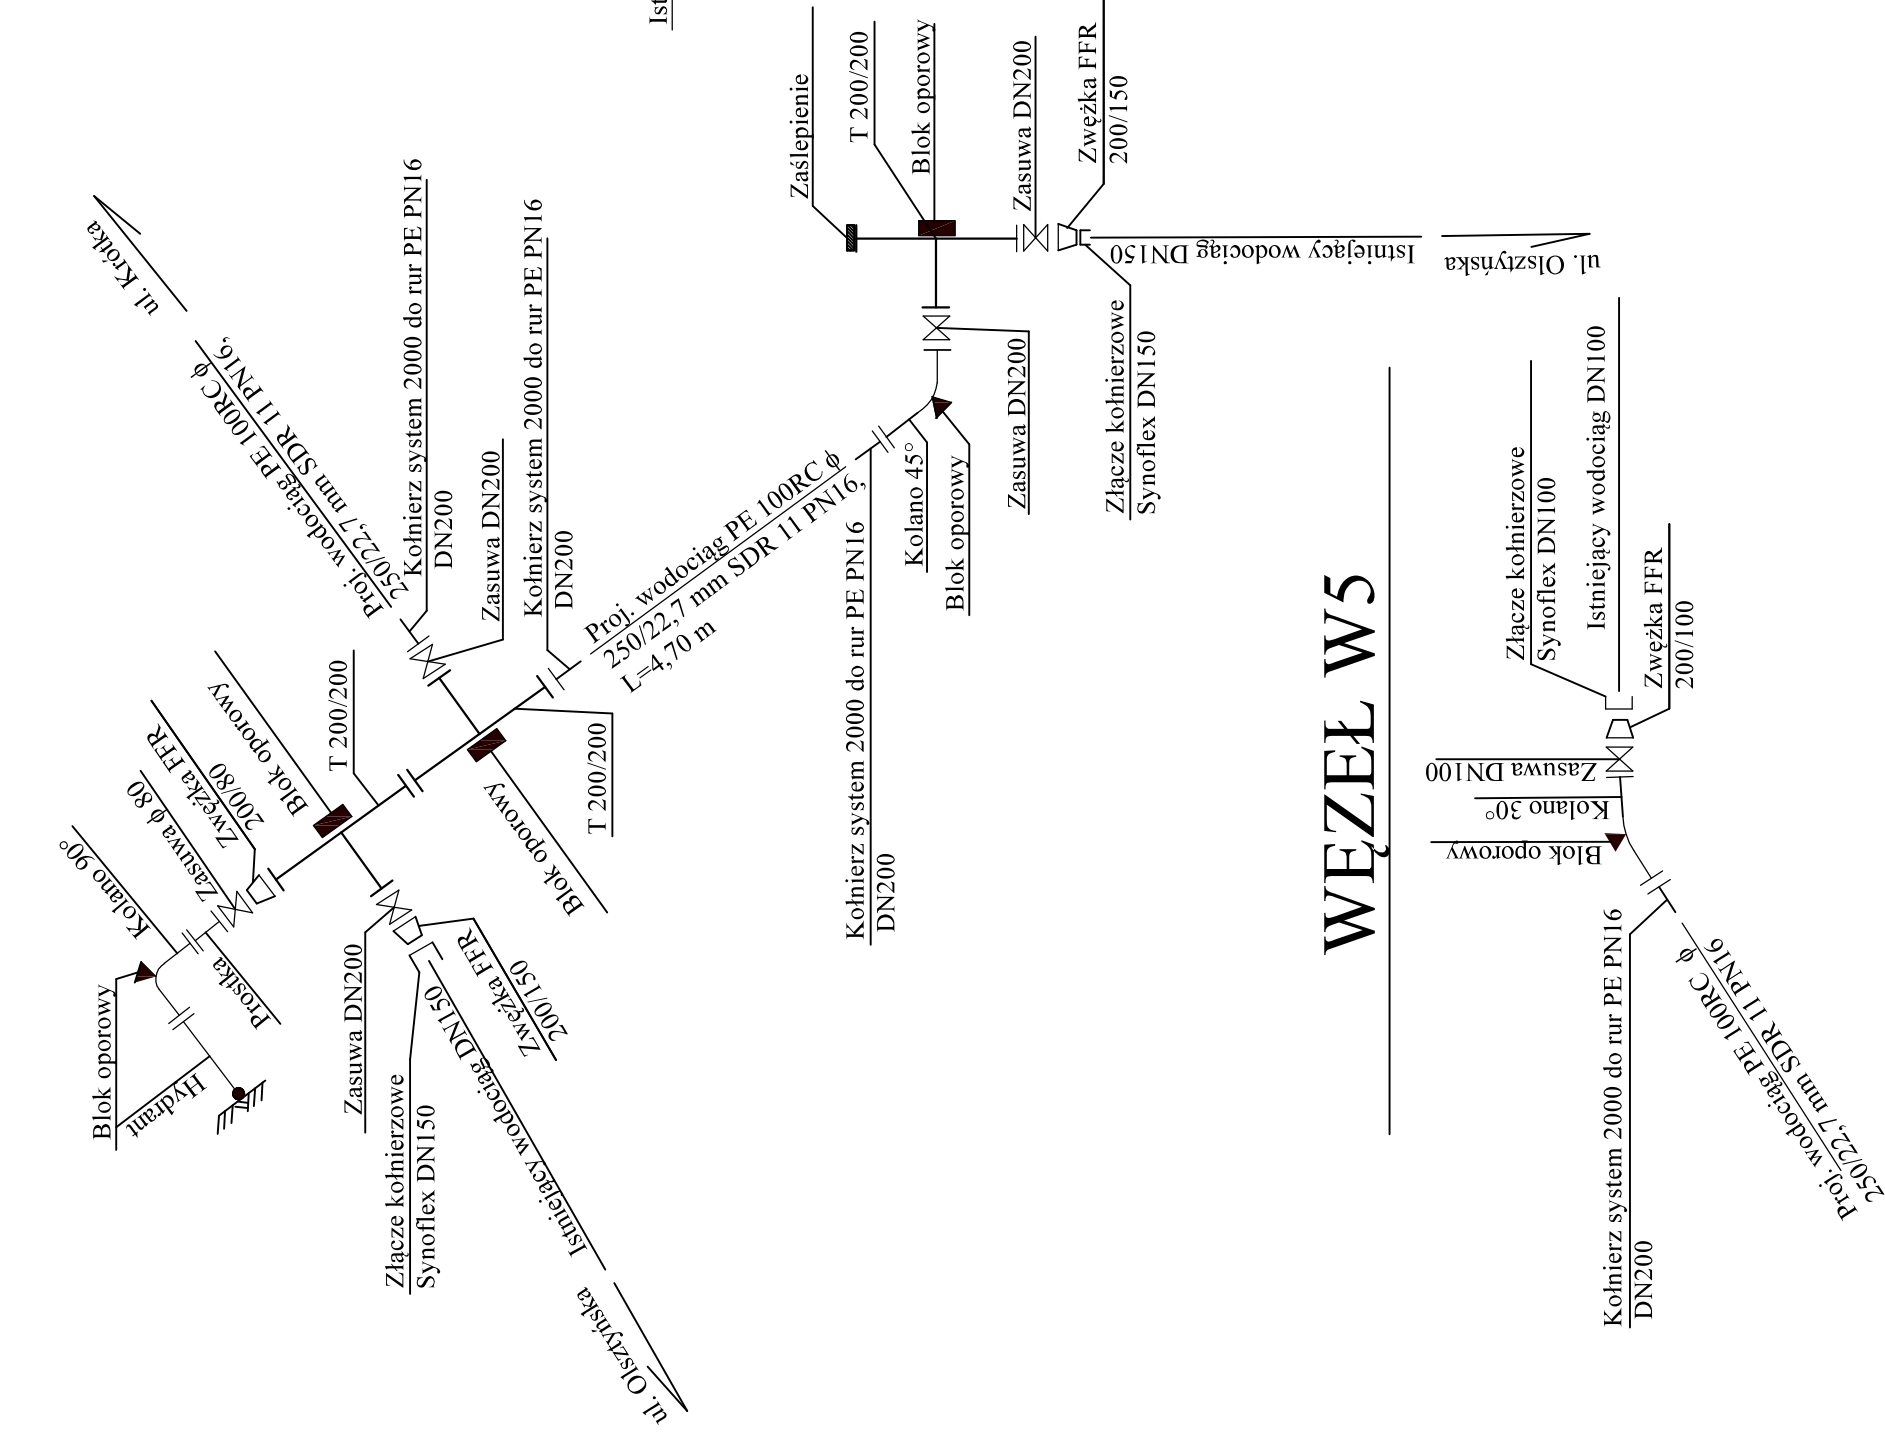

# WEZEL W5

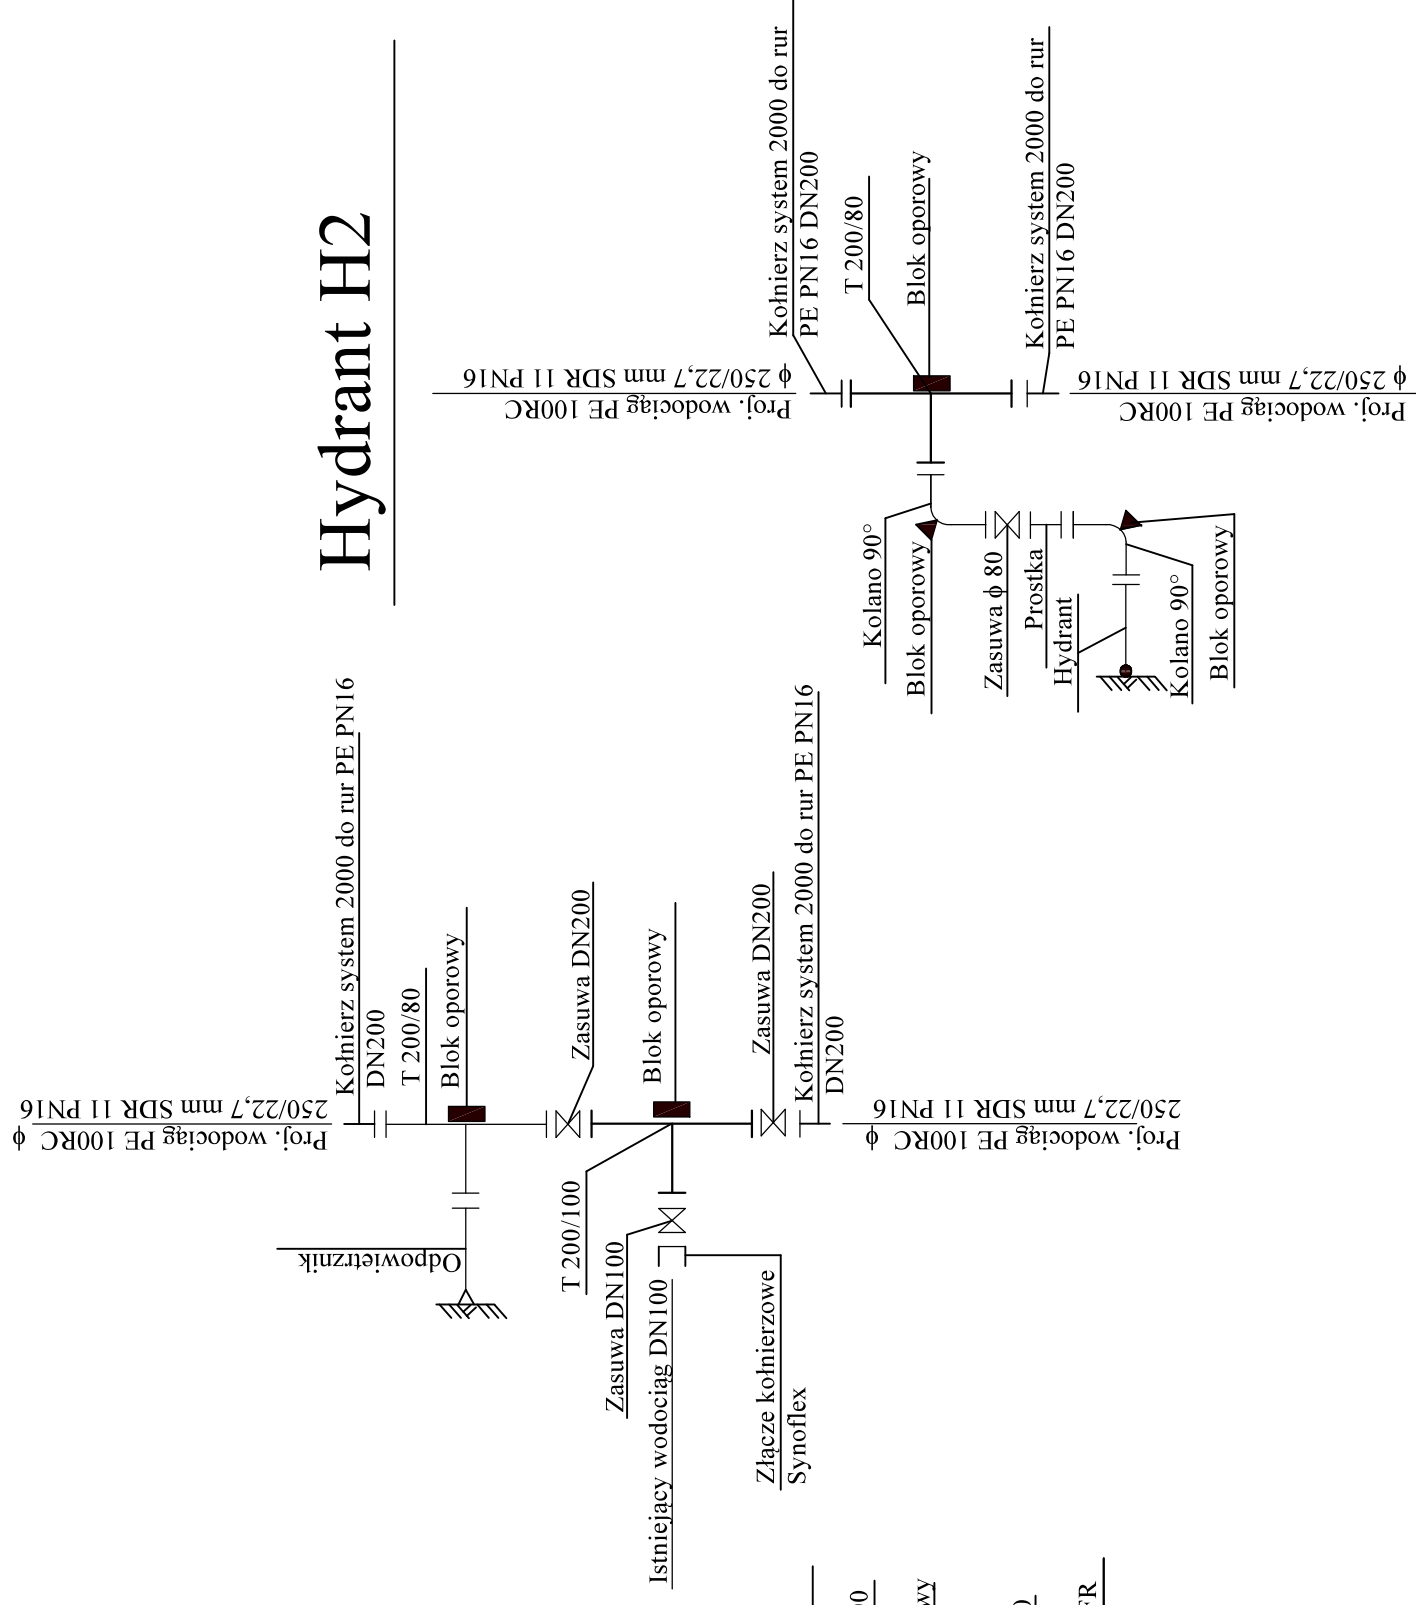

# Hydrant H2

|  |  |                               |  |
|--|--|-------------------------------|--|
| NAZWA RYSUNKU  |  | NR RYSUNKU                    |  |
| SCHEMAT MONTAŻOWY WĘZŁÓW I HYDRANTÓW   |  | 4                             |  |
| OBJEKT:  |  | SKALA                         |  |
| Projekt techniczny<br>przebudowy sieci wodociągowej w ul. Krótkiej<br>w miejscowości Biskupice, gmina Olsztyn<br>dz. nr ew. 450, 140/1, 140/2, 155/17, 155/1, 139/1 obr. Biskupice |  | STADIUM<br>BRANŻA Wodociągowa |  |
| NR ZLECENIA  |  | "EKOSAN" S.C.                 |  |
| mgr inż. E.Hermańska-Kaczmarczyk   |  | PRZEDSIĘBIORSTWO              |  |
| mgr inż. Iwona Chadrys   |  | INŻYNIERII ŚRODOWISKA         |  |
| Projektant   |  | DATA                          |  |
| mgr inż. E.Hermańska-Kaczmarczyk   |  | wzrzesień 2025 r.             |  |
| Sprawdzający   |  | SK/5653/PBS/16                |  |
| mgr inż. Iwona Chadrys   |  | SK/3089/P00S/10               |  |