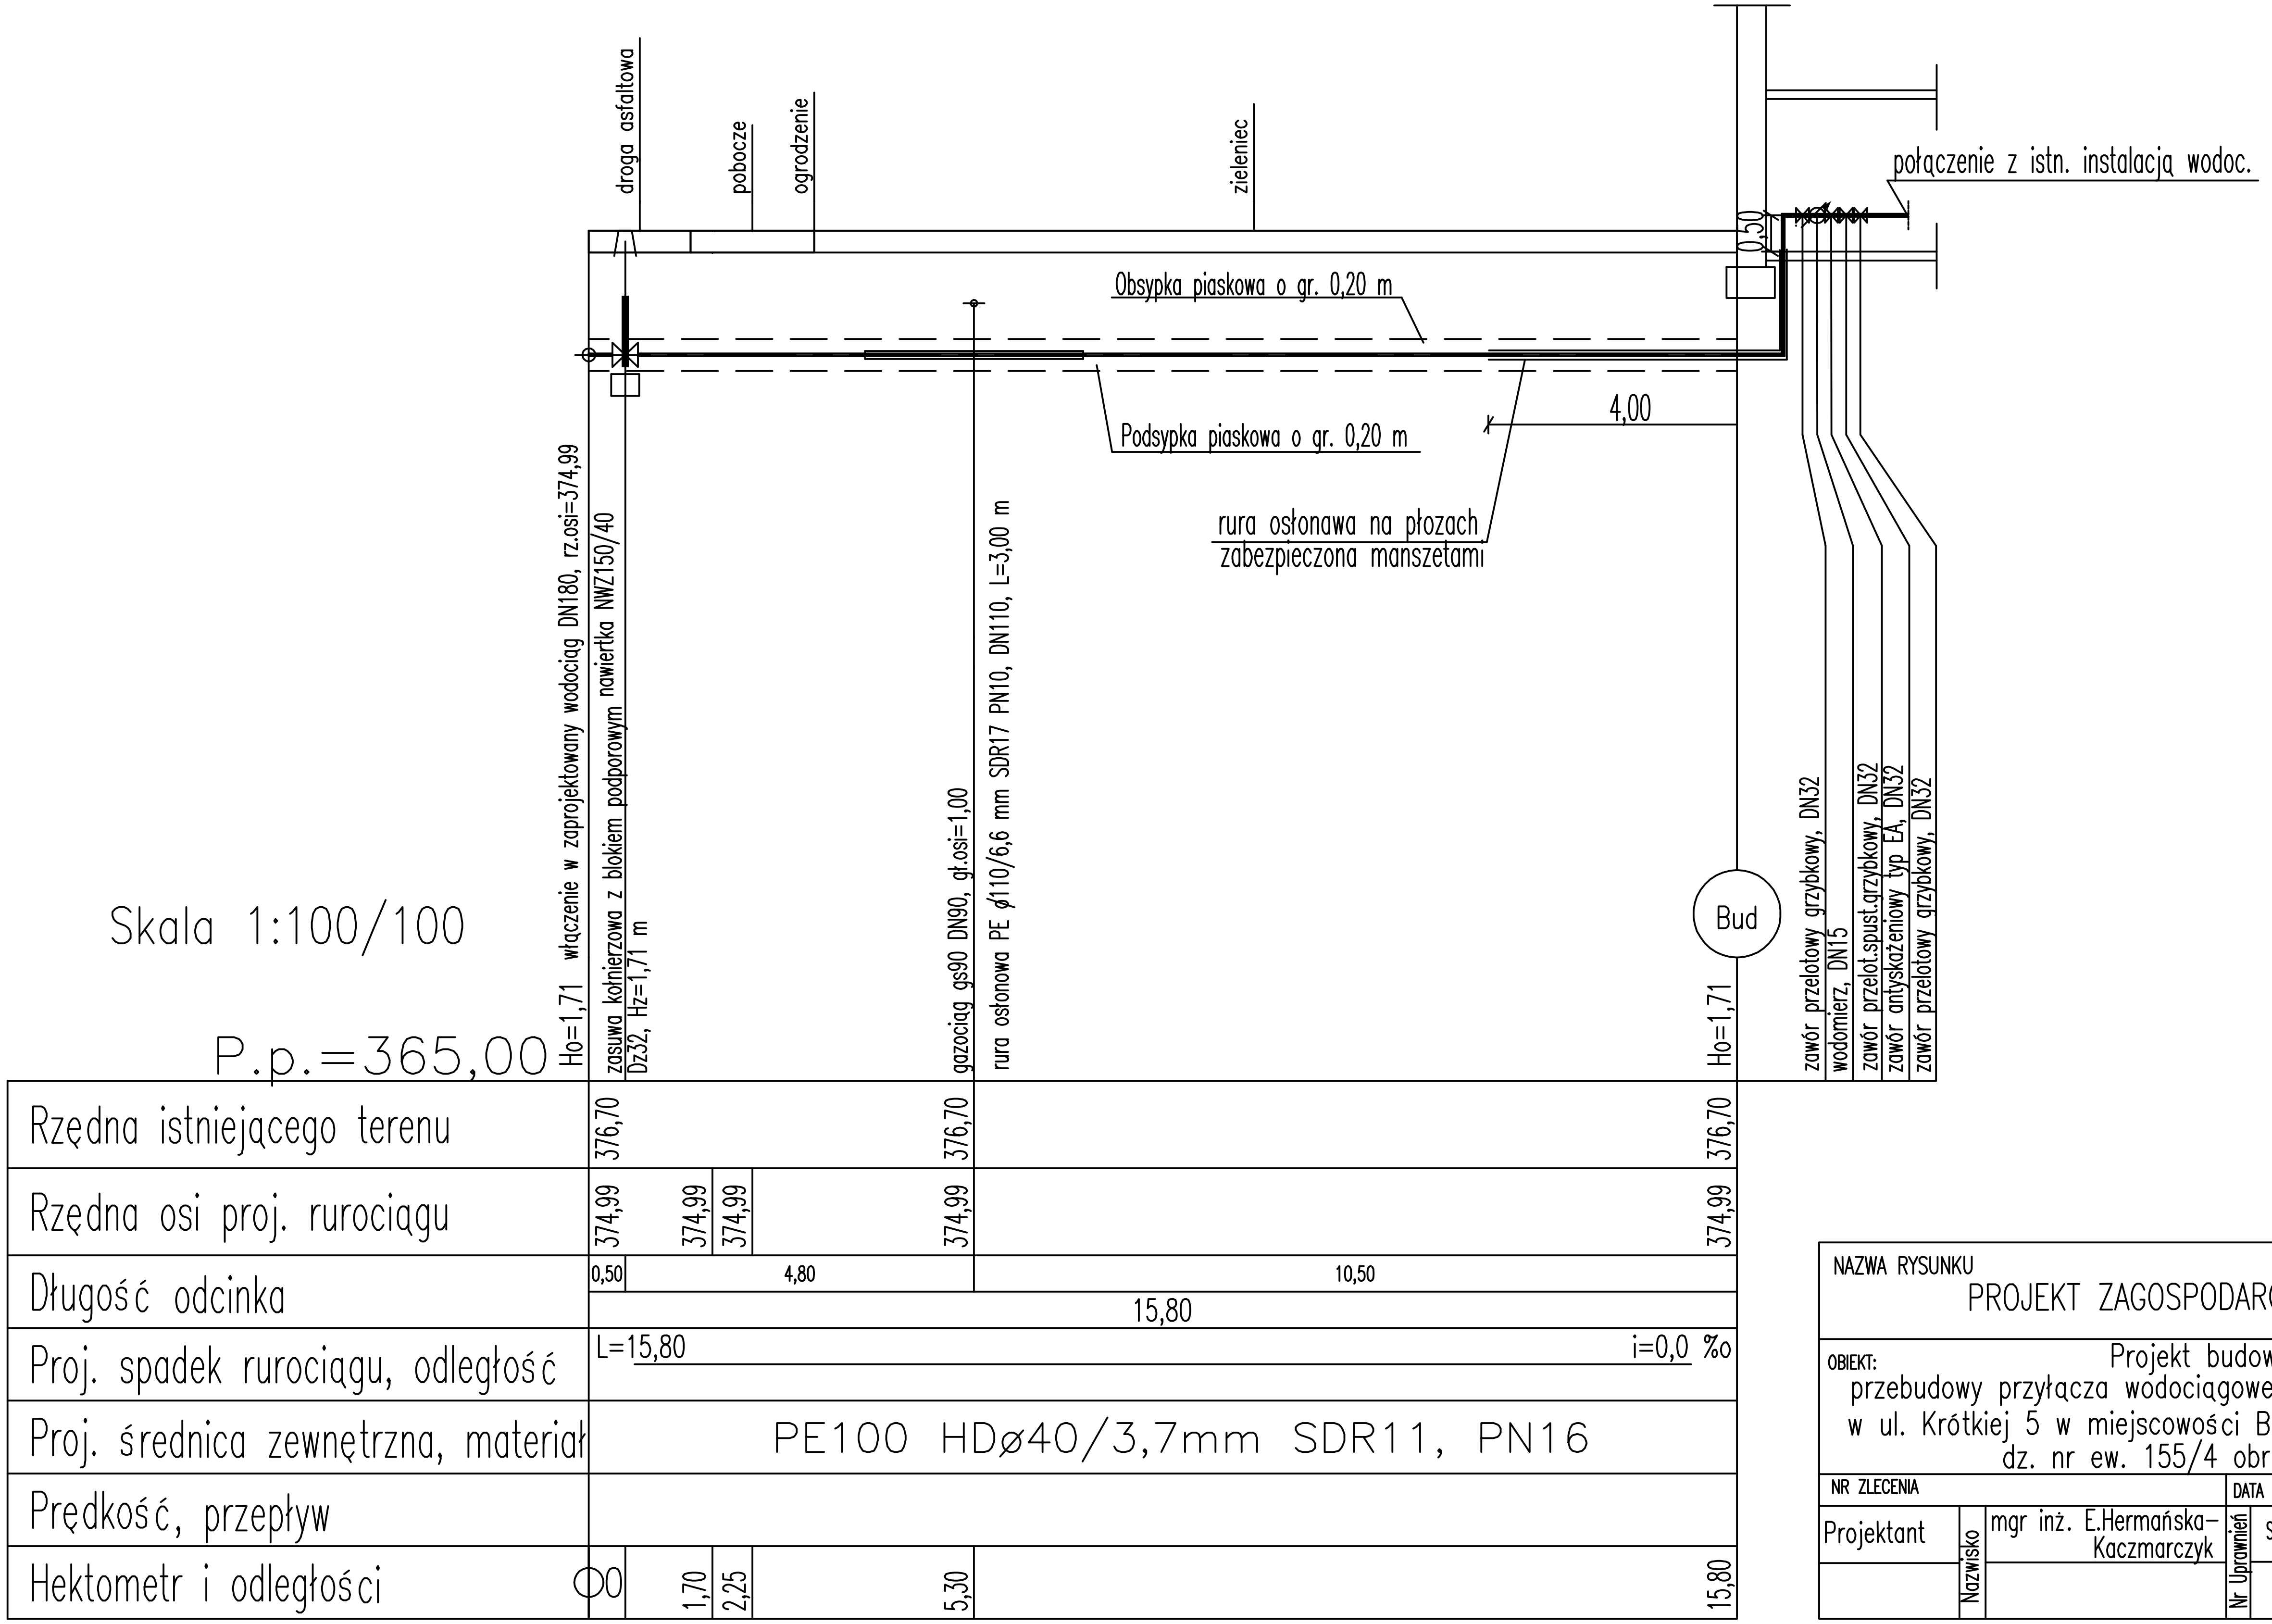

NAZWA RYSUNKU PROJEKT ZAGOSPODAROWANIA TERENU		NR RYSUNKU 4
OBIEKT: Projekt budowlany przebudowy przyłącza wodociągowego zlokalizowanego w ul. Krótkiej 5 w miejscowości Biskupice, gmina Olsztyn dz. nr ew. 155/4 obr. Biskupice		SKALA 1:100
NR ZLECENIA	DATA październik 2025 r.	STADIUM BRANŻA Wodociągowa
Projektant	Nazwisko: mgr inż. E.Hermańska-Kaczmarczyk; Nr Uprawnień: SLK/5653/PBS/16; Podpis:	"EKOSAN" S.C. PRZEDSIĘBIORSTWO INŻYNIERII ŚRODOWISKA