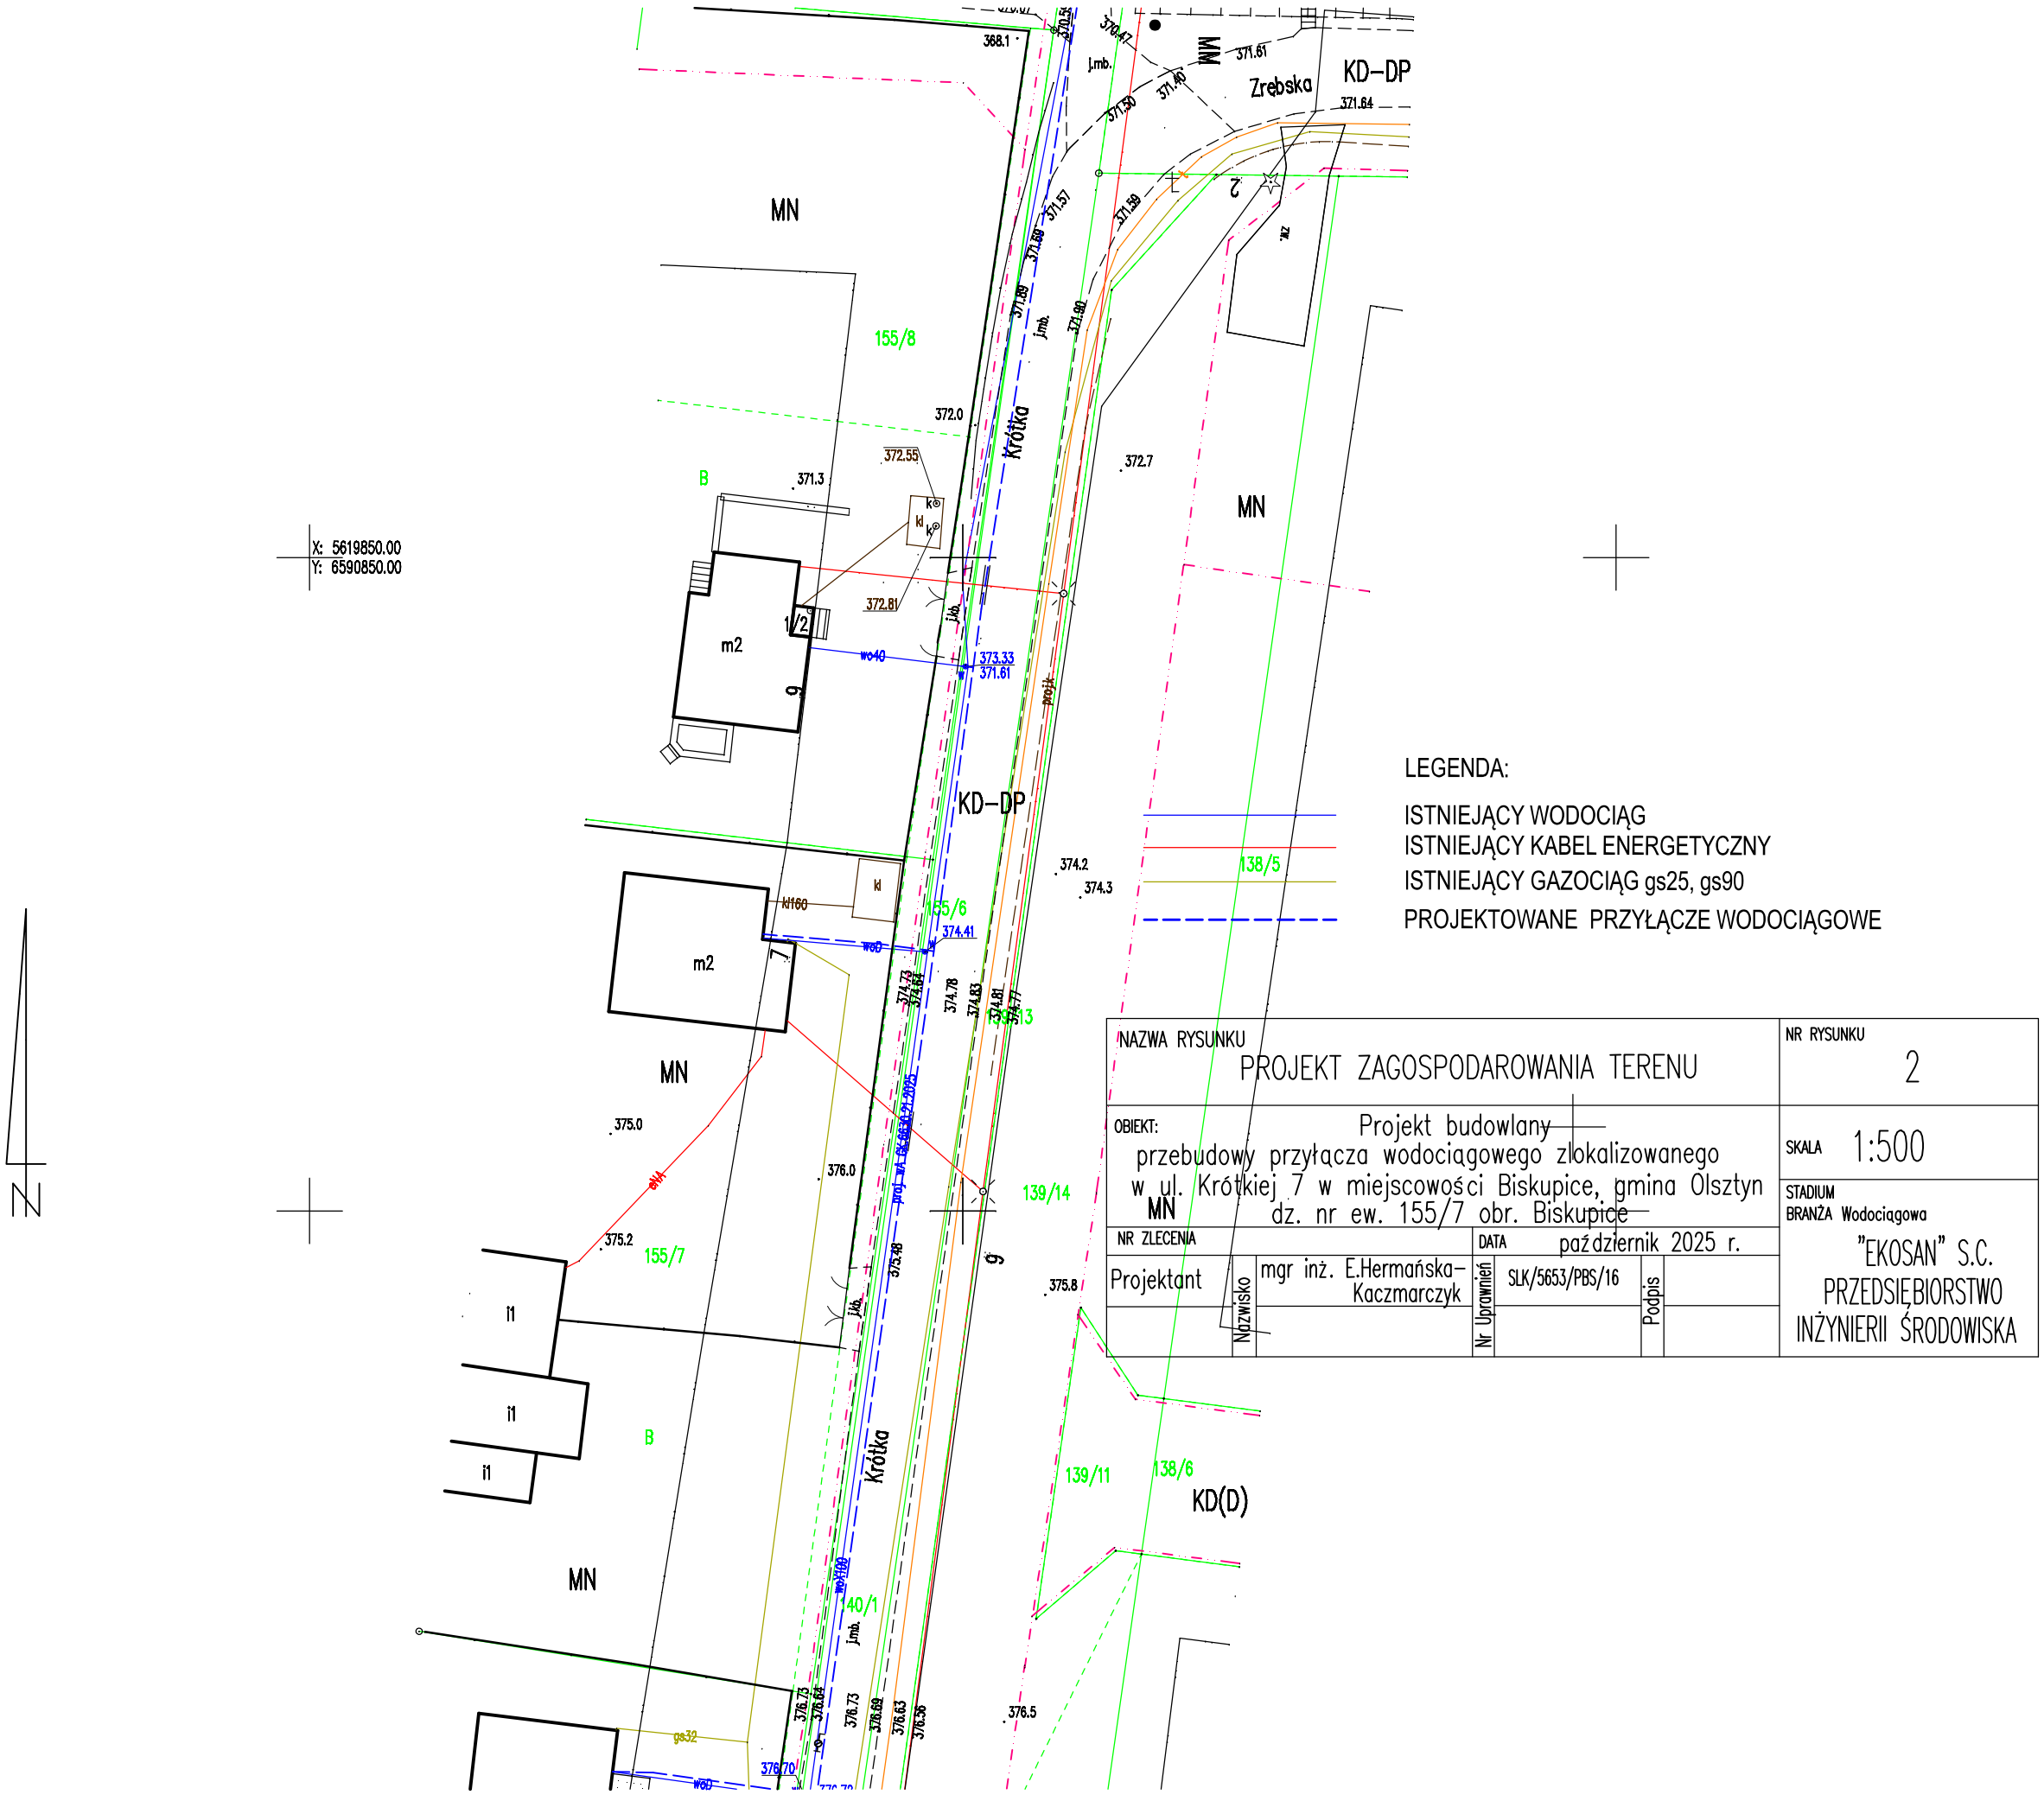
X: 5619850.00
Y: 6590850.00
MN
155/8
372.0
372.55
371.3
B
372.81
m2
1/2
wo40
373.33
371.61
Krótka
372.7
MN
KD-DP
Zrebska
KD-DP
371.84
371.61
371.47
371.46
371.50
371.57
371.59
371.89
371.90
j.mb.
zw
2
374.2
374.3
138/5
m2
kd
kd160
155/6
374.41
wo63
374.73
374.78
374.83
374.81
374.77
373
MN
375.0
376.0
139/14
155/7
375.2
375.48
g
375.8
MN
i1
i1
i1
B
Krótka
139/11
138/6
KD(D)
140/1
wo160
376.73
376.69
376.63
376.56
376.5
gs32
376.70
wo63
N
LEGENDA:
ISTNIEJĄCY WODOCIĄG
ISTNIEJĄCY KABEL ENERGETYCZNY
ISTNIEJĄCY GAZOCIĄG gs25, gs90
PROJEKTOWANE PRZYŁĄCZE WODOCIĄGOWE
NAZWA RYSUNKU
PROJEKT ZAGOSPODAROWANIA TERENU
NR RYSUNKU
2
OBIEKT:
Projekt budowlany
przebudowy przyłącza wodociągowego zlokalizowanego w ul. Krótkiej 7 w miejscowości Biskupice, gmina Olsztyn dz. nr ew. 155/7 obr. Biskupice
SKALA 1:500
NR ZLECENIA
DATA październik 2025 r.
Projektant
Nazwisko
mgr inż. E.Hermańska-Kaczmarczyk
Nr Uprawnień
SLK/5653/PBS/16
Podpis
STADIUM
BRANŻA Wodociągowa
"EKOSAN" S.C.
PRZEDSIĘBIORSTWO
INŻYNIERII ŚRODOWISKA