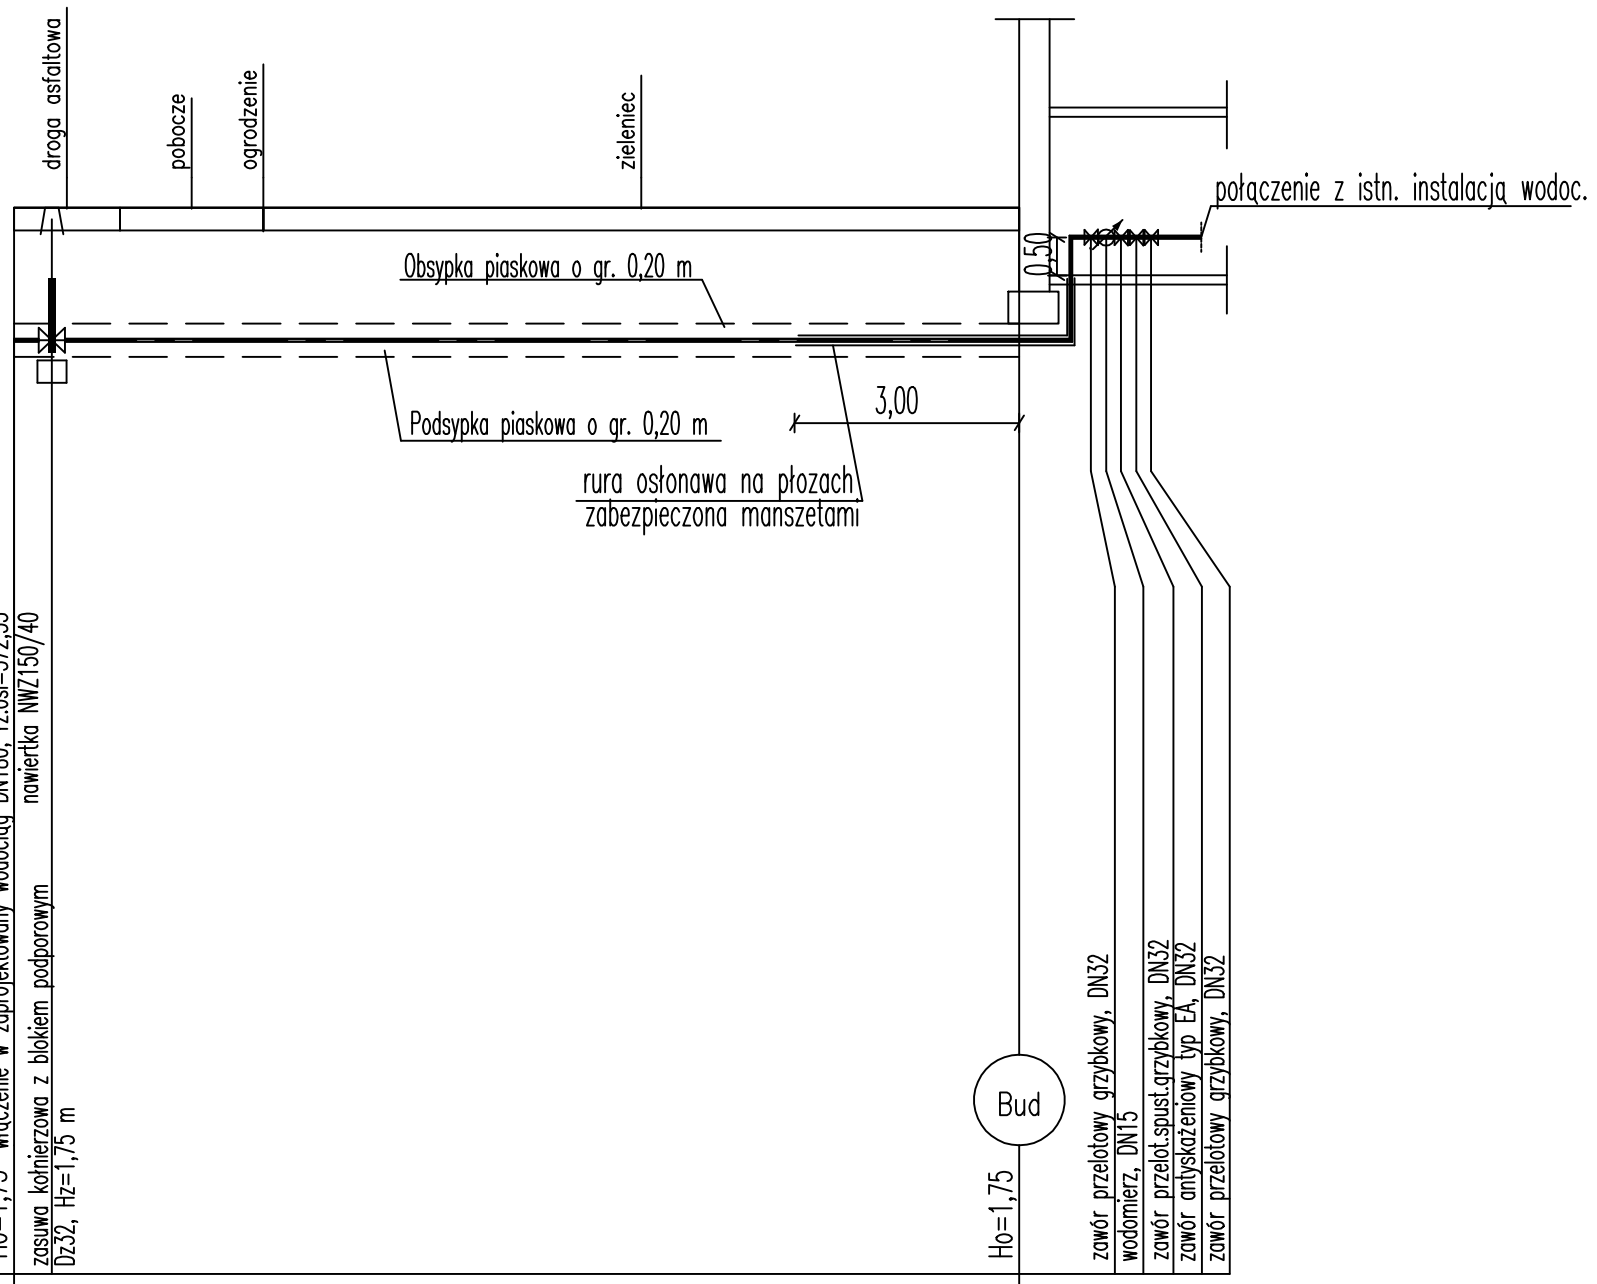

Skala 1:100/100

P.p.=360,00

Rzędna istniejącego terenu	374,10					374,10
Rzędna osi proj. rurociągu	372,35	372,35	372,35	372,35		372,35
Długość odcinka	0,50	12,80				
	13,30					
Proj. spadek rurociągu, odległość	L=13,30					i=0,0 ‰
Proj. średnica zewnętrzna, materiał	PE100 HDø40/3,7mm SDR11, PN16					
Prędkość, przepływ						
Hektometr i odległości	0	2,35	3,30	8,30		13,30

NAZWA RYSUNKU: PROJEKT ZAGOSPODAROWANIA TERENU					NR RYSUNKU: 4
OBIEKT: Projekt budowlany przebudowy przyłącza wodociągowego zlokalizowanego w ul. Krótkiej 7 w miejscowości Biskupice, gmina Olsztyn dz. nr ew. 155/7 obr. Biskupice					SKALA: 1:100/100
NR ZLECENIA			DATA: październik 2025 r.		STADIUM: BRANŻA Wodociągowa
Projektant	Nazwisko	mgr inż. E.Hermańska-Kaczmarczyk	Nr Uprawnień	SLK/5653/PBS/16	Podpis
					"EKOSAN" S.C. PRZEDSIĘBIORSTWO INŻYNIERII ŚRODOWISKA