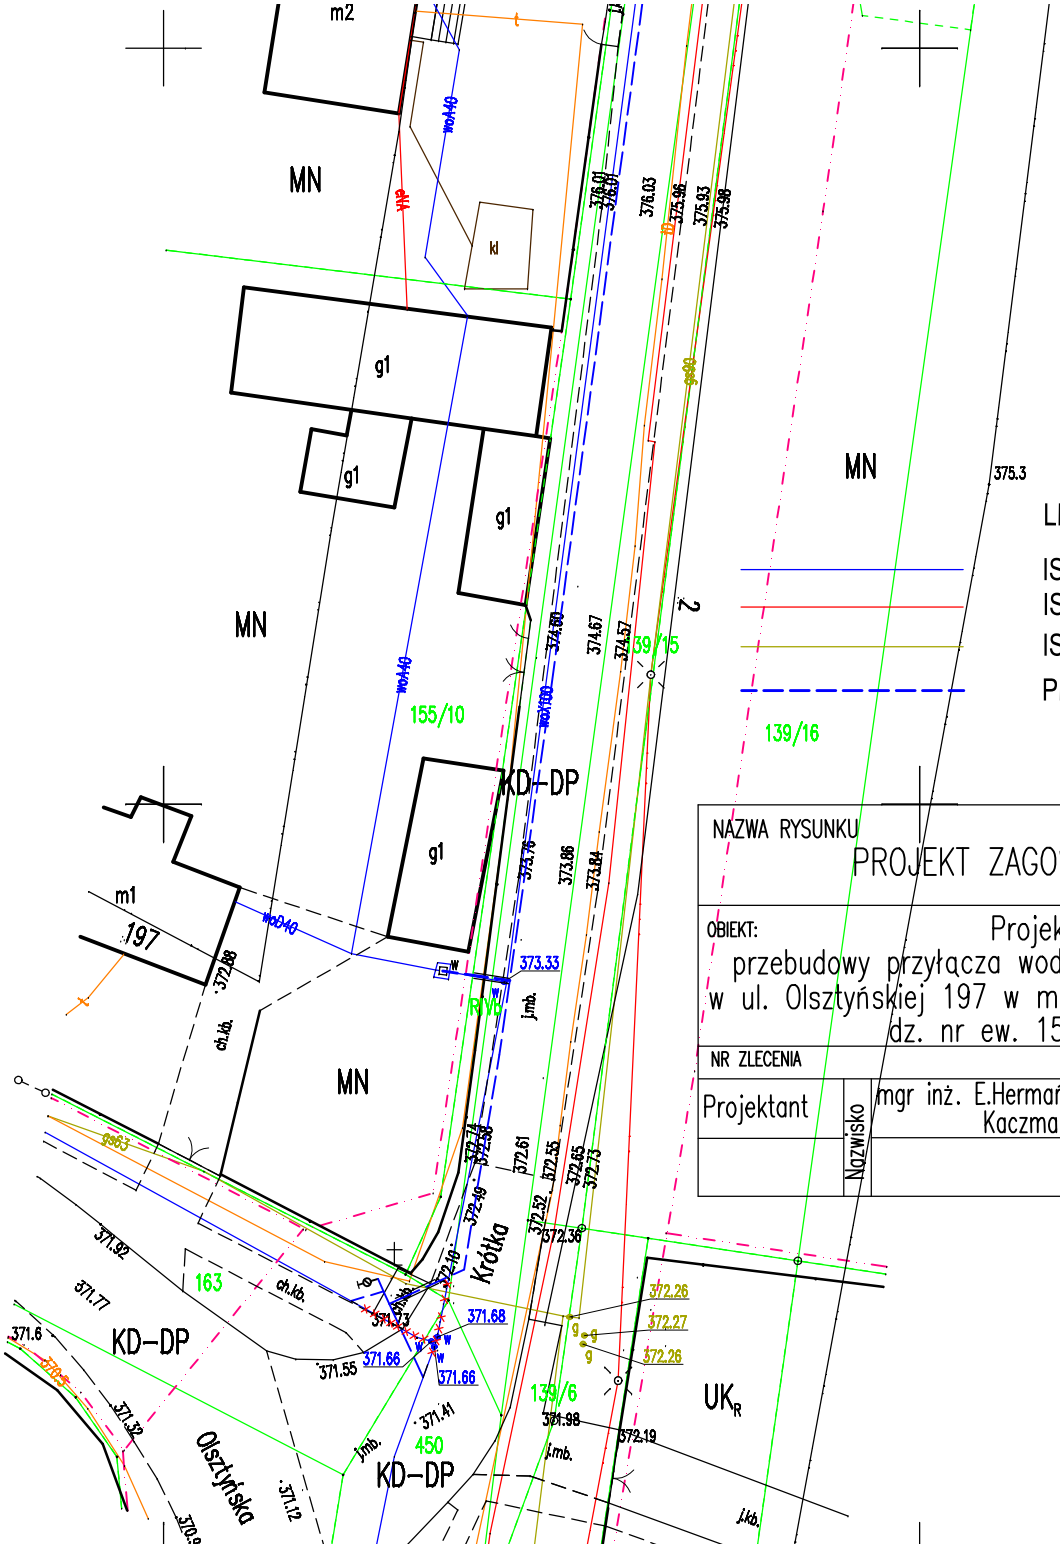

NAZWA RYSUNKU: PROJEKT ZAGOSPODAROWANIA TERENU	NR RYSUNKU: 2
OBIEKT: Projekt budowlany przebudowy przyłącza wodociągowego zlokalizowanego w ul. Olsztyńskiej 197 w miejscowości Biskupice, gm. Olsztyn dz. nr ew. 155/10 obr. Biskupice	SKALA 1:500
NR ZLECENIA	STADIUM BRANŻA Wodociągowa
DATA październik 2025 r.	
Projektant / Nazwisko: mgr inż. E.Hermańska-Kaczmarczyk / Nr Uprawnień: SLK/5653/PBS/16 / Podpis:	"EKOSAN" S.C. PRZEDSIĘBIORSTWO INŻYNIERII ŚRODOWISKA