


Nr rej. 205  
Przedsiębiorstwo Wodociągów i Kanalizacji  
Okręgu Częstochowskiego Spółka Akcyjna  
w Częstochowie  
DZIAŁ TECHNICZNY  
42-202 Częstochowa, ul. Jaskrowska 14/20  
Dokumentacja uzgodniona bez zastrzeżeń na warunkach  
wyszczególnionych w piśmie  
Zm. IT z dnia 2025  
Częstochowa, dnia 2025  
Specjalista ds. Uzgodnień  
Kierownik Działu Technicznego

Uzgodniona dokumentacja nie upoważnia  
Inwestora do rozpoczęcia budowy  
bez umieszczenia zgłoszenia o  
PWK Okręgu Częstochowskiego S.A.  
w Częstochowie  
przez uprawnionego wykonawcę

Uzgodniono jedynie w zakresie  
przyjętych rozwiązań technicznych

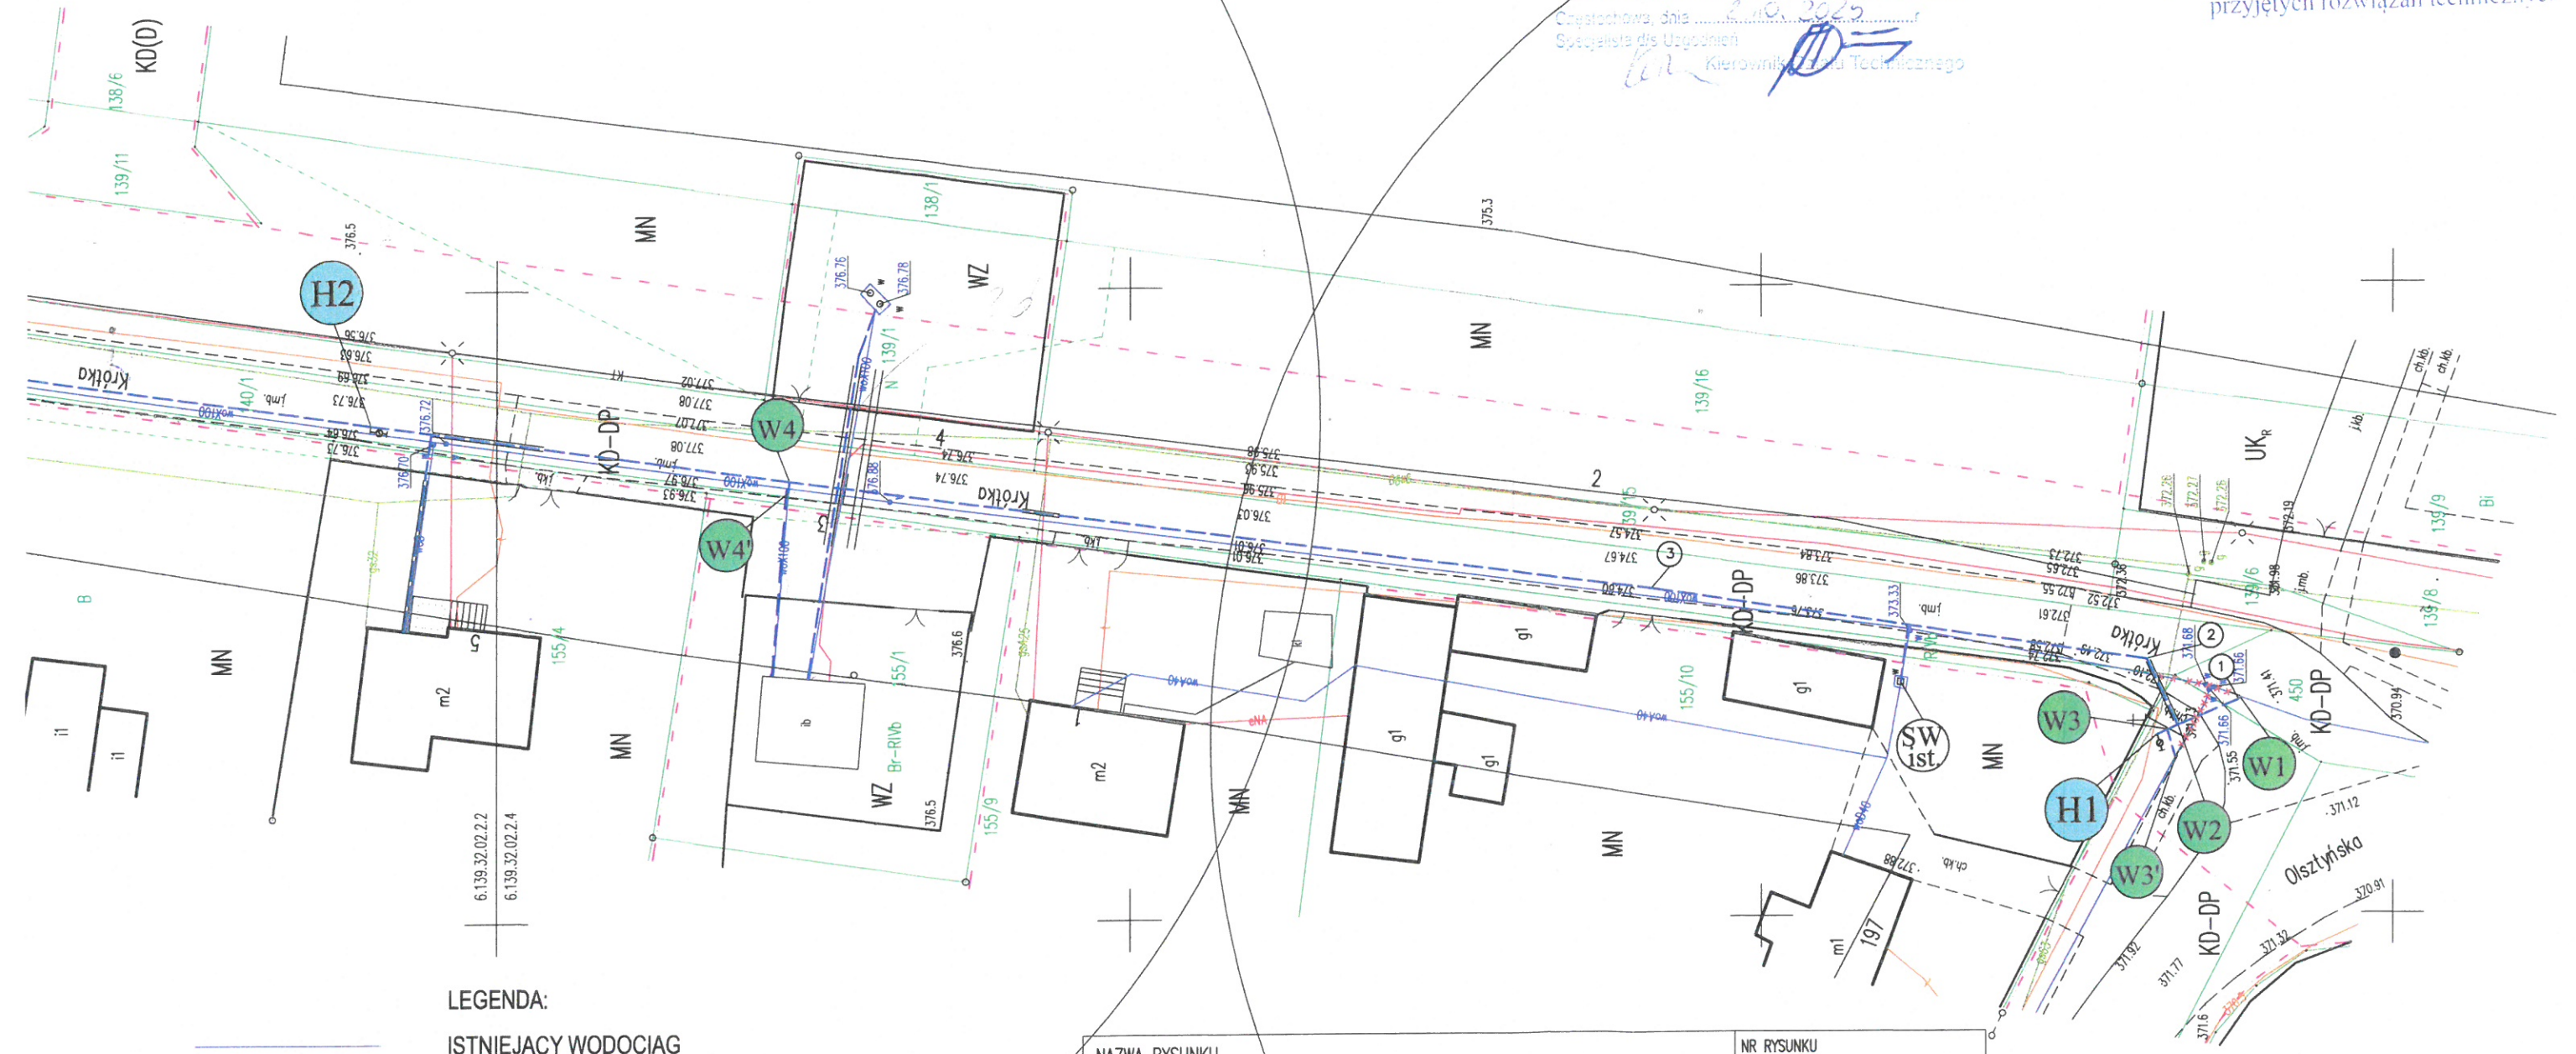

LEGENDA:

- ISTNIEJĄCY WODOCIĄG
- ISTNIEJĄCY KABEL ENERGETYCZNY
- ISTNIEJĄCY GAZOCIĄG gs25, gs90
- PROJEKTOWANE SIEĆ WODOCIĄGOWA Z PRZYŁĄCZEM
- PROJEKTOWANY WĘZEL
- PROJEKTOWANY HYDRANT
- PUNKT ZAŁAMANIA SIECI WODOCIĄGOWEJ

NAZWA RYSUNKU		NR RYSUNKU	
PROJEKT ZAGOSPODAROWANIA TERENU		2	
OBJEKT:		SKALA	
Projekt techniczny		1:500	
przebudowy sieci wodociągowej w ul. Krótkiej		STADIUM	
w miejscowości Biskupice, gmina Olsztyn		BRANŻA Wodociągowa	
dz. nr ew. 450, 140/1, 140/2, 155/17 obr. Biskupice		"EKOSAN" S.C.	
NR ZLECENIA		DATA	
styczeń 2025		PRZEDSIĘBIORSTWO	
Projektant mgr inż. E. Hermanińska-Kaczmarczyk		INŻYNIERII ŚRODOWISKA	
Sprawdzający mgr inż. Iwona Chadrys		Nr Uprawnień	
SLK/5653/PBS/16		Podpis	
SLK/3089/P00S/10			