


ELEWACJA POŁUDNIOWA
seg. 4A

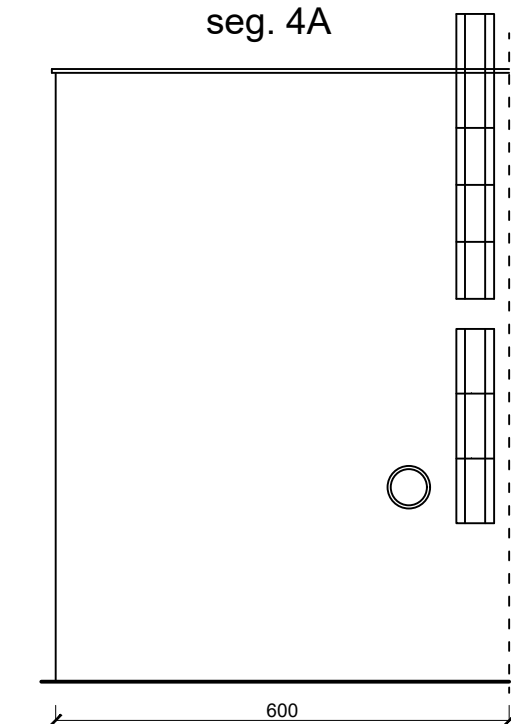



ELEWACJA POŁUNIOWA - seg. 12A




ELEWACJA POŁUNIOWA - seg. 8A



OBRYS ELEWACJI

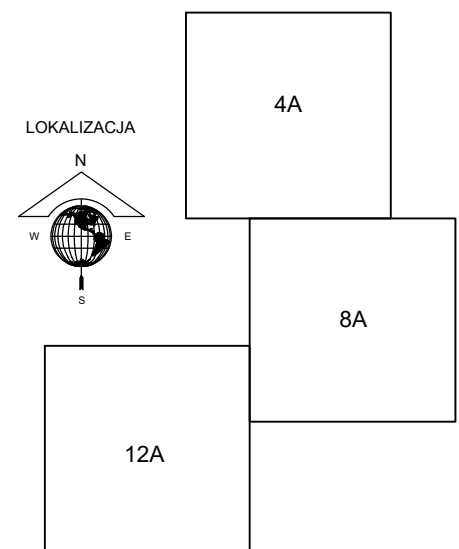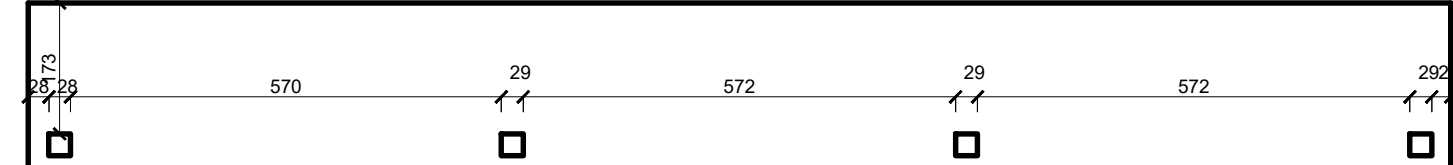

		AGAMON Agata Kędra-Muca, Monika Leszczyńska-Profaska s.c. ul. Dworcowa 10A/316, 44-190 Knurów NIP: 6312696196 REGON: 388321686 www.agamon.net.pl tel. 735 785 701 biuro@agamon.net.pl		
TYTUŁ PROJEKTU: REMONT I DOCIEPLENIE BUDYNKU HANDLOWO-USŁUGOWEGO PRZY UL. WRZOSOWEJ 4A-8A-12A W JASTRZĘBIU ZDROJU				
ADRES INWESTYCJI: Budynek handlowo-usługowy ul. Wrzosowej 4A-8A-12A 44-335 Jastrzębiu Zdroju		DATA: MARZEC 2025	SKALA: 1:100	NR RYSUNKU: 2
NR PROJEKTU: 016-2025		FAZA: PROJEKT BUD.-WYK.	BRANŻA: ARCH.-BUD.	
TYTUŁ RYSUNKU: INWENTARYZACJA ELEWACJI ZACHODNIEJ I POŁUDNIOWEJ				
PROJEKTOWAŁA: mgr inż. Monika Leszczyńska-Profaska SLK/8567/PWBKb/19				PODPIS:
PROJEKT CHRONIONY JEST PRAWAMI AUTORSKIMI NA WSZYSTKICH POLACH EKSPLOATACJA POWIELANIE BEZ PISEMNEJ ZGODY AUTORA ZABRONIONE				