





SZYLD REKLAMOWY - 1MB  
WIDOK Z BOKU  
SKALA 1:10

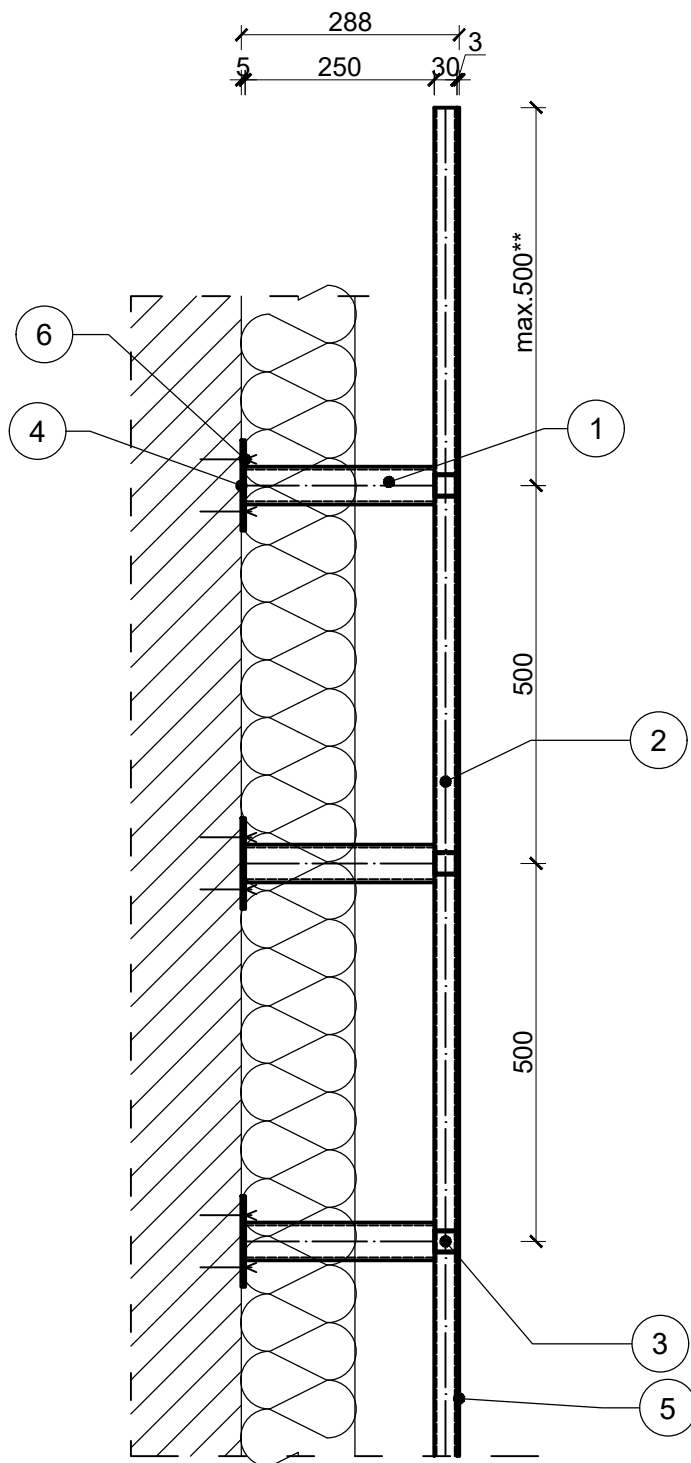

SZYLD REKLAMOWY - 1MB  
WIDOK Z PRZODU  
SKALA 1:10

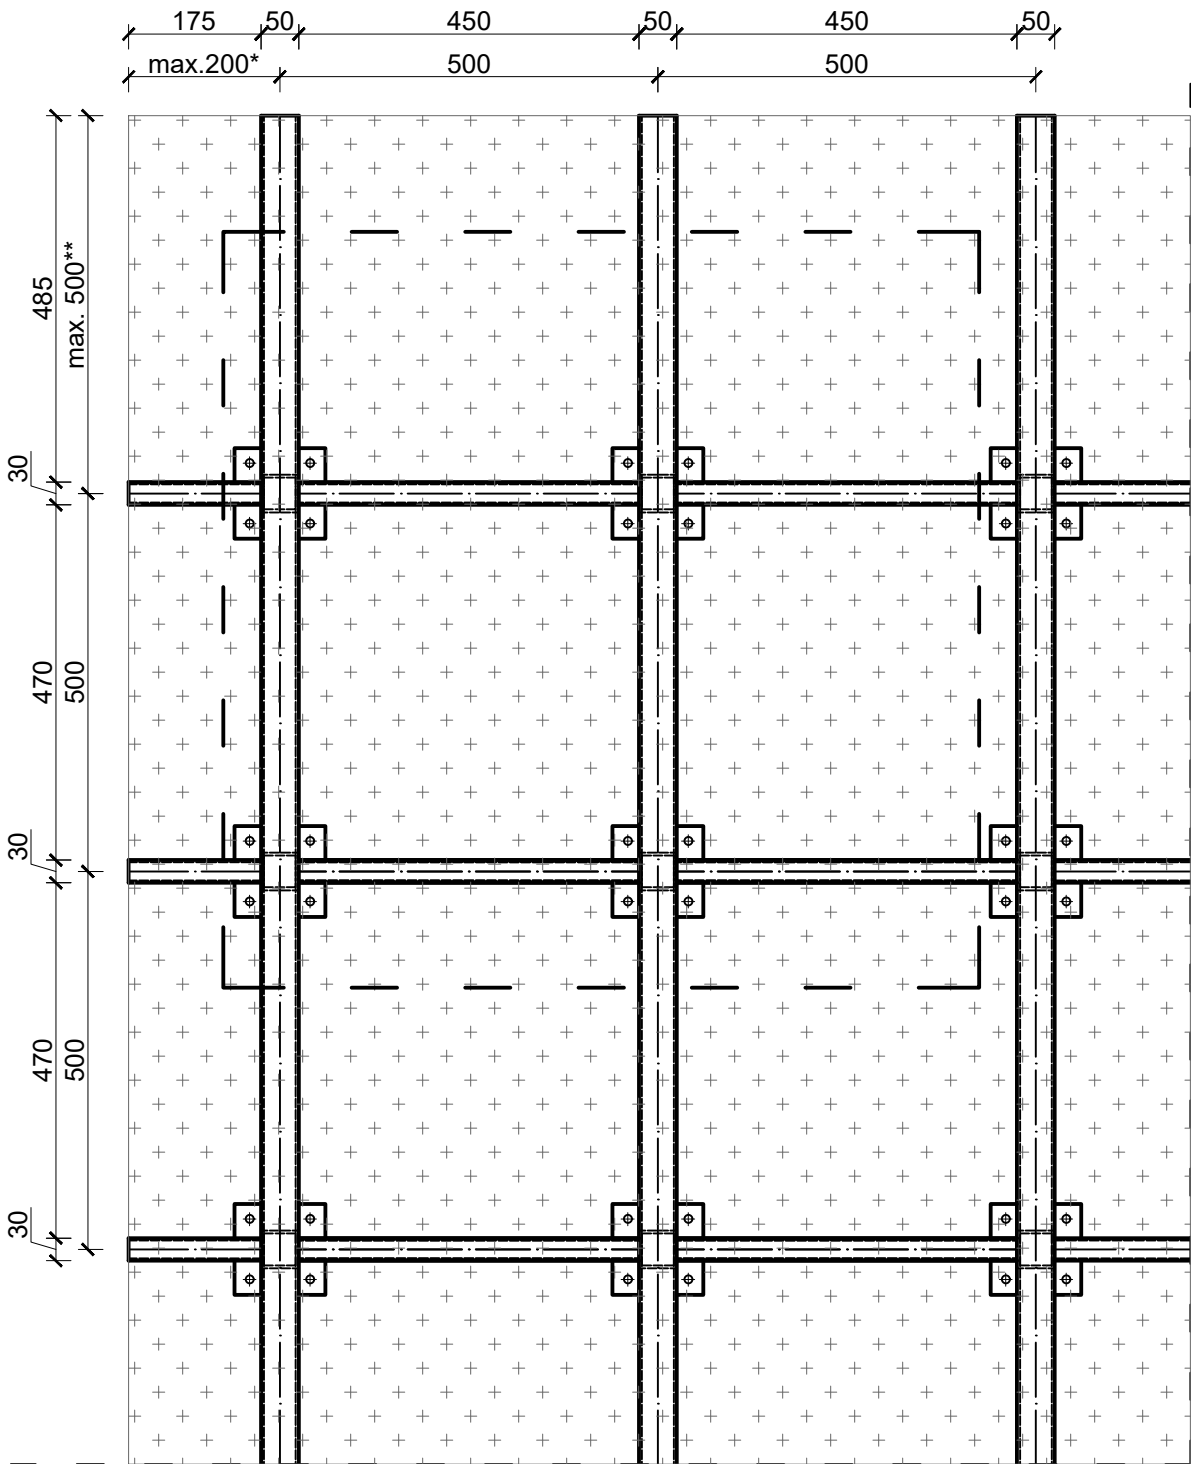

SZYLD REKLAMOWY - 1MB  
WIDOK Z GÓRY  
SKALA 1:10

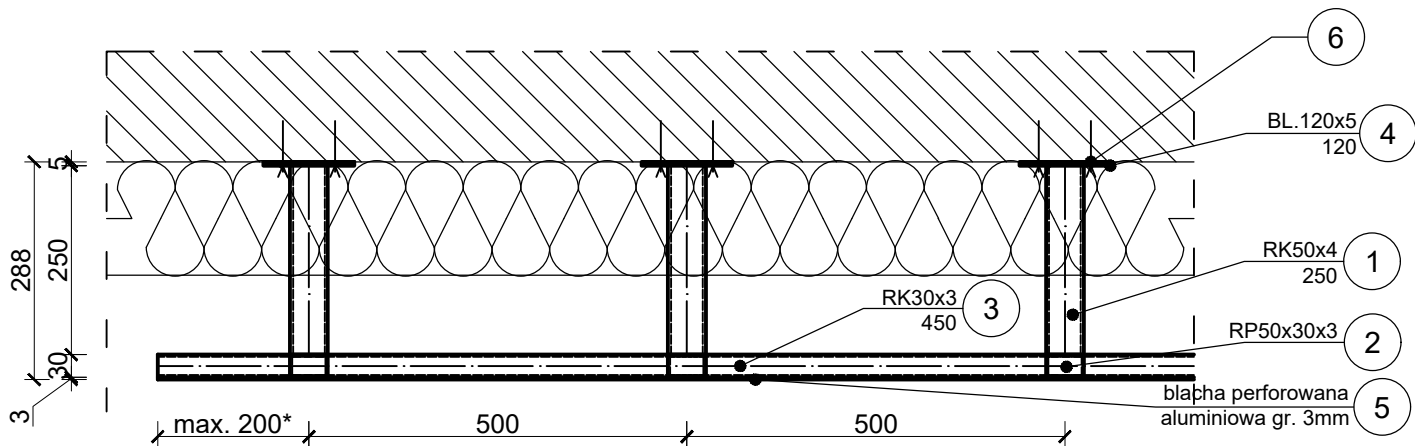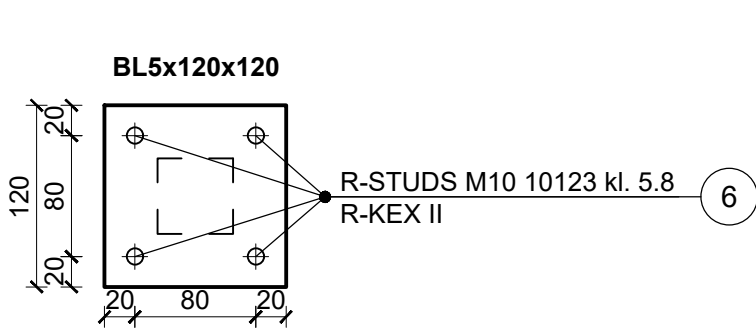

UWAGI:

- Przed zamówieniem Wykonawca zobligowany jest do dokonania szczegółowych pomiarów. W razie niejasności lub rozbieżności kontaktować się z jednostką projektującą.
  - Stosować stal S275
  - Wymiary szyldów dobrać w zależności od potrzeb według schematu rysunkowego
  - Konstrukcja pod szyldy ze stali ocynkowanej
  - Elementy stalowe spawane (spoiny pachwinowe i czołowe 3 mm). Wszystkie spoiny należy wykonać jako ciągłe, tak aby zamknąć wszystkie przestrzenie rurowe.
  - We wszystkich elementach konstrukcji należy nawiercić otwory o średnicy Ø8 pozwalające na swobodny wypływ wody.
  - Konstrukcję mocować do podłoża za pomocą wklejanych kotew do odpowiedniego rodzaju podłoża
  - Blachę perforowaną mocować do konstrukcji za pomocą śrub M8 co 25 cm
- \* max wysięg wolnej krawędzi profilu 30x30x3 - 20cm  
\*\* max wysięg wolnej krawędzi profilu 50x30x3 - 50cm

ZESTAWIENIE STALI							1	m²
Lp.	Ilość	Przedmiot	Długość mm	Ciężar kg/m	Ciężar kg/szt	Ciężar całkow. (kg)	Material	
1	4	RK50x4	250	5,64	1,4	5,6	S275	
2	2	RP50x30x3	1000	3,3	3,3	6,6	S275	
3	4	RK30x3	450	2,47	1,1	4,4	S275	
4	4	BL.5x120	120	4,71	0,6	2,3	S275	
5	1	blacha perforowana gr.3mm	1000	5,4	5,4	5,4	AL.	
6	3	R-STUDS M10 10130 KL. 5.8+R-KEX II	-	-	-	-	-	
RAZEM:							24,3	kg
Ciężar spoin:							0,44	kg
Ciężar za 1 szt.:							25	kg
Ciężar za 1 szt.:							25	kg

<b>AGAMON</b> Agata Kędra-Muca, Monika Leszczyńska-Profaska s.c. ul. Dworcowa 10A/316, 44-190 Knurów NIP: 6312696196 REGON: 388321686 www.agamon.net.pl tel. 735 785 701 biuro@agamon.net.pl	
TYTUŁ PROJEKTU: REMONT I DOCIEPLENIE BUDYNKU HANDLOWO-USŁUGOWEGO PRZY UL. WRZOSOWEJ 4A-8A-12A W JASTRZĘBIU ZDROJU	
ADRES INWESTYCJI: Budynek handlowo-usługowy ul. Wrzosowej 4A-8A-12A 44-335 Jastrzębie Zdrój	DATA: MARZEC 2025
SKALA: 1:20 1:10	NR RYSUNKU: 29
NR PROJEKTU: 016-2025	FAZA: PROJEKT BUD.-WYK.
BRANŻA: ARCH.-BUD.	
TYTUŁ RYSUNKU: SCHEMAT KONSTRUKCJI POD SZYLDY REKLAMOWE	
PROJEKTOWAŁA: mgr inż. Monika Leszczyńska-Profaska SLK/8567/PWBKb/19	PODPIS:
OPRACOWAŁA:	PODPIS:
PROJEKT CHRONIONY JEST PRAWAMI AUTORSKIMI NA WSZYSTKICH POLACH EKSPLOATACJI POWIELANIE BEZ PISEMNEJ ZGODY AUTORA ZABRONIONE	