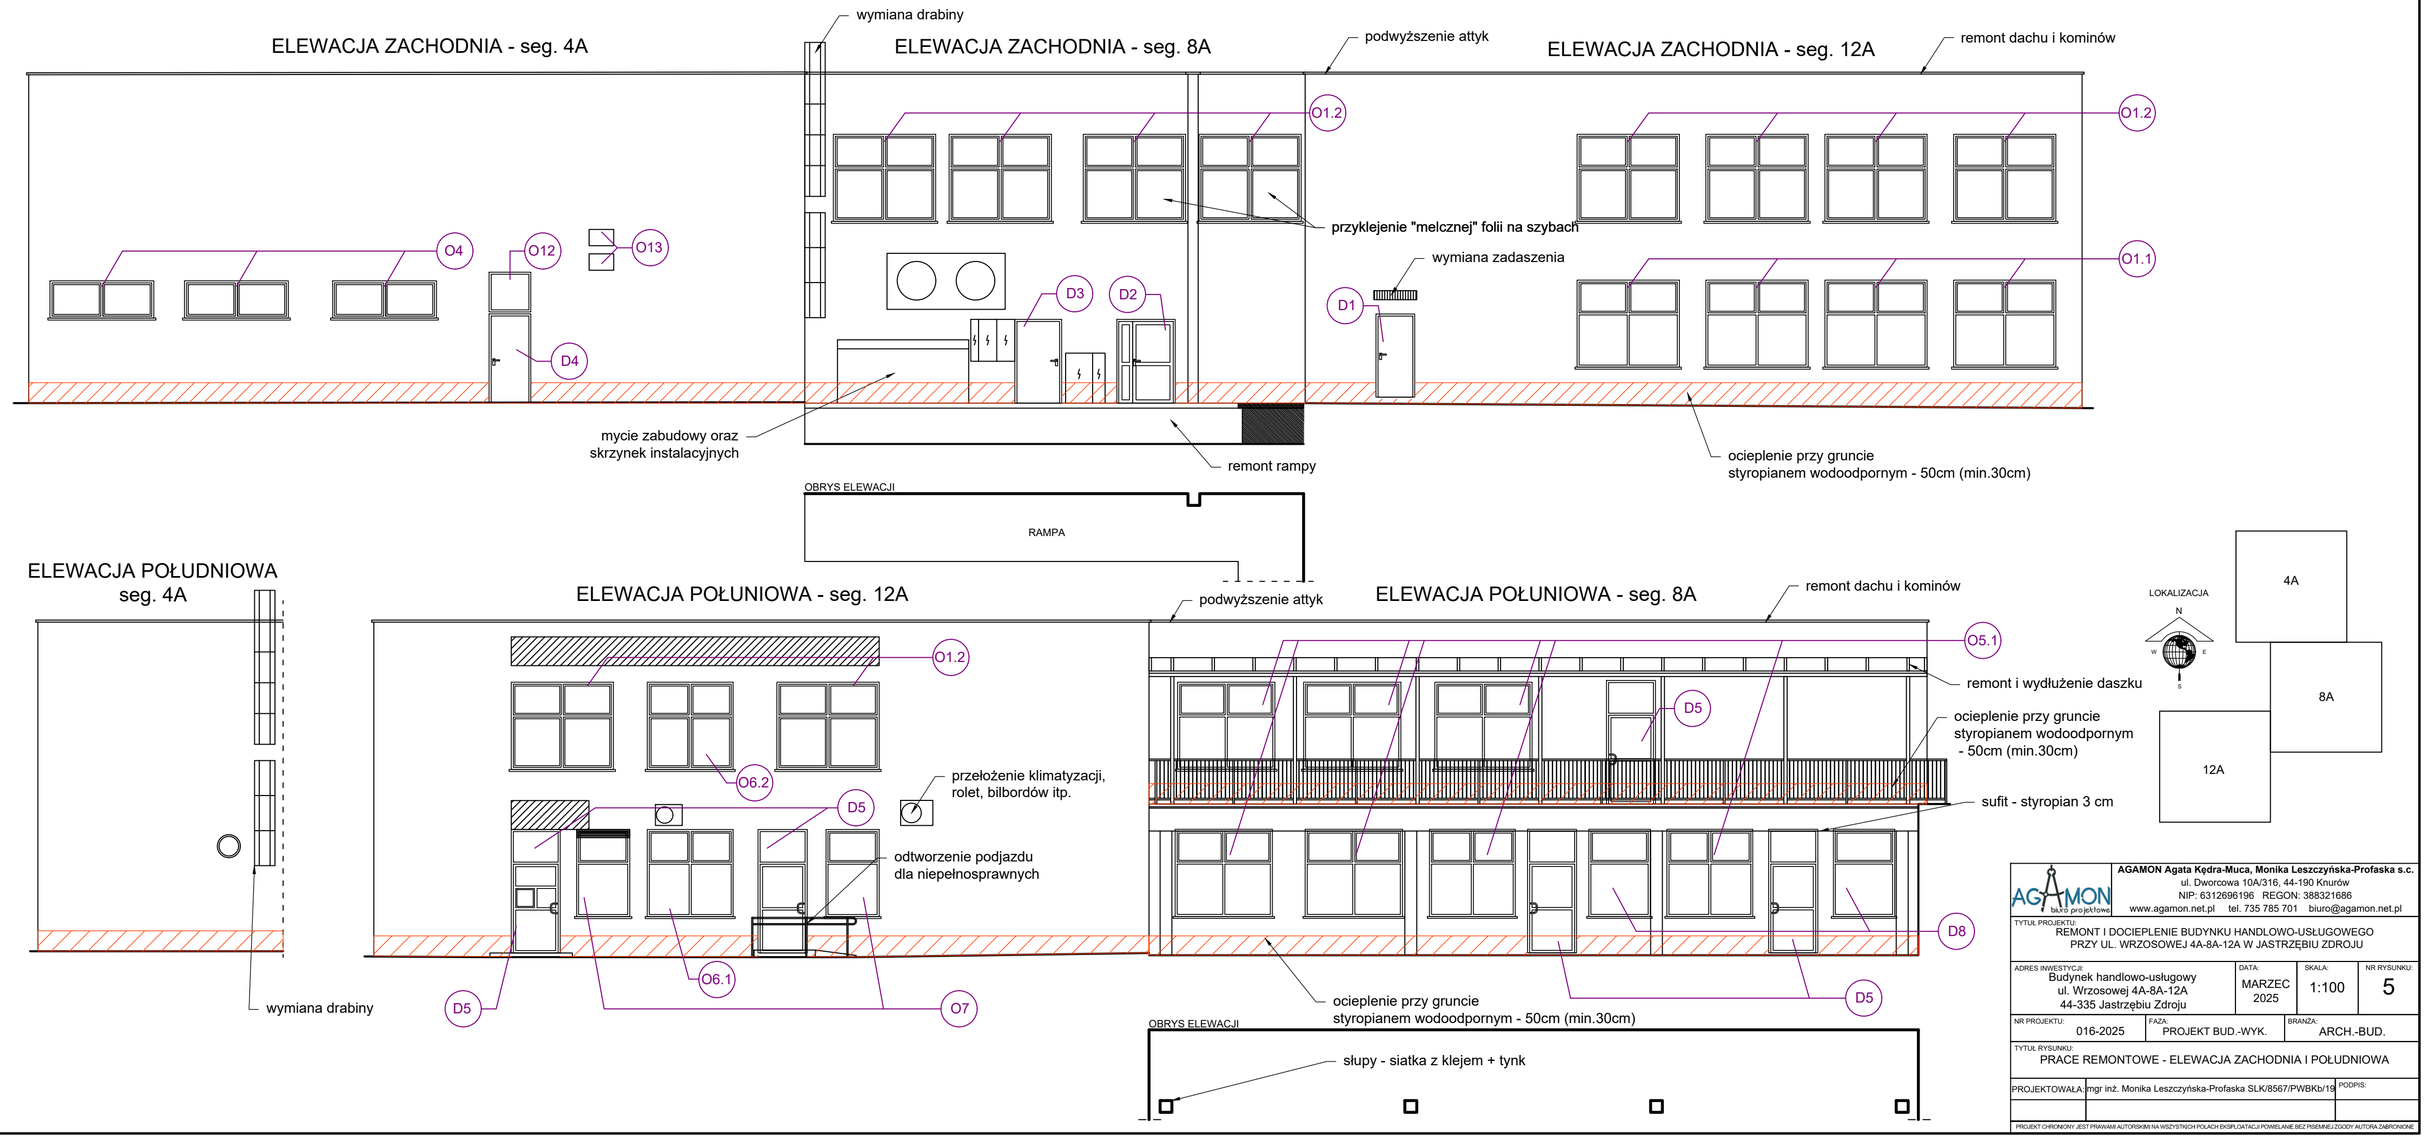

AGAMON Agata Kędra-Muca, Monika Leszczyńska-Profaska s.c.
ul. Dworcowa 10A/316, 44-190 Knurów
NIP: 6312696196 REGON: 388321686
www.agamon.net.pl tel. 735 785 701 biuro@agamon.net.pl

TYTUŁ PROJEKTU:
REMONT I DOCIEPLENIE BUDYNKU HANDLOWO-USŁUGOWEGO
PRZY UL. WRZOSOWEJ 4A-8A-12A W JASTRZĘBIU ZDROJU

ADRES INWESTYCJI:	DATA:	SKALA:	NR RYSUNKU:
Budynek handlowo-usługowy ul. Wrzosowej 4A-8A-12A 44-335 Jastrzębiu Zdroju	MARZEC 2025	1:100	5

NR PROJEKTU:	FAZA:	BRANŻA:
016-2025	PROJEKT BUD.-WYK.	ARCH.-BUD.

TYTUŁ RYSUNKU:
PRACE REMONTOWE - ELEWACJA ZACHODNIA I POŁUDNIOWA

PROJEKTOWAŁA: mgr inż. Monika Leszczyńska-Profaska SLK/8567/PWBKb/19 PODPIS:

PROJEKT CHRONIONY JEST PRAWAMI AUTORSKIMI NA WSZYSTKICH POLACH EKSPLOATACJI POWIELANIE BEZ PISEMNEJ ZGODY AUTORA ZABRONIONE