




ELEWACJA ZACHODNIA - seg. 4A

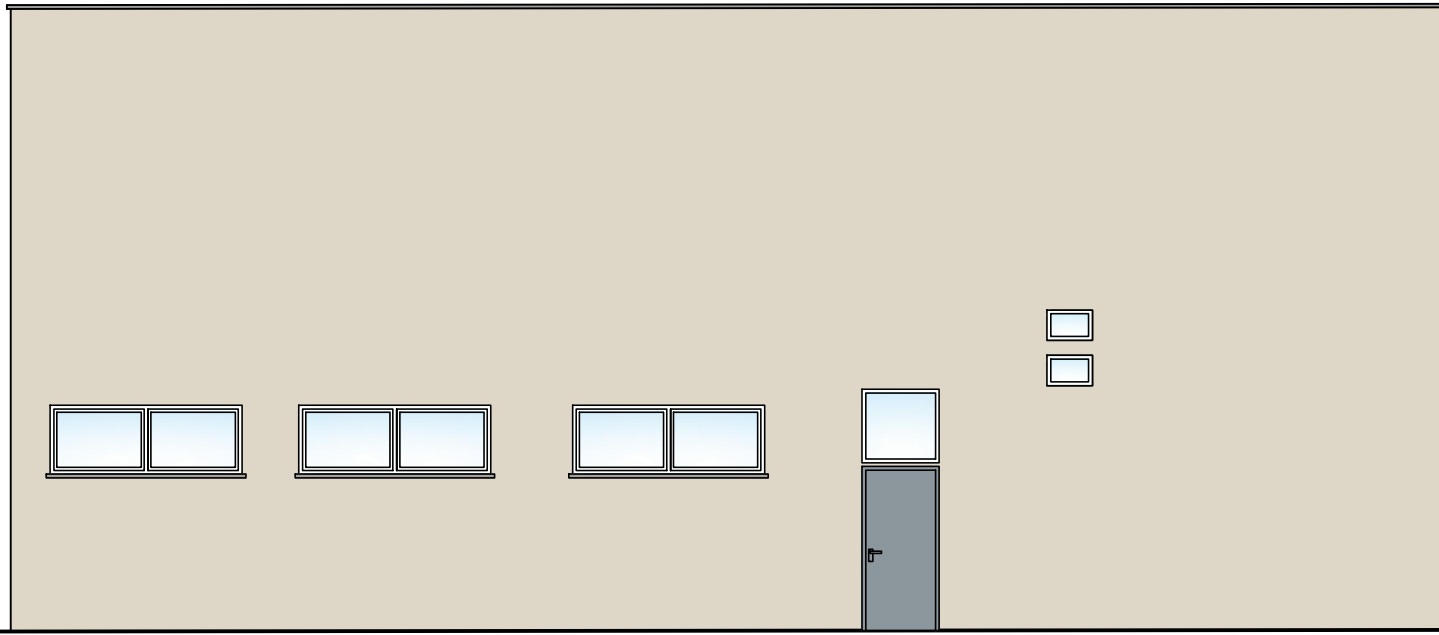

ELEWACJA ZACHODNIA - seg. 8A

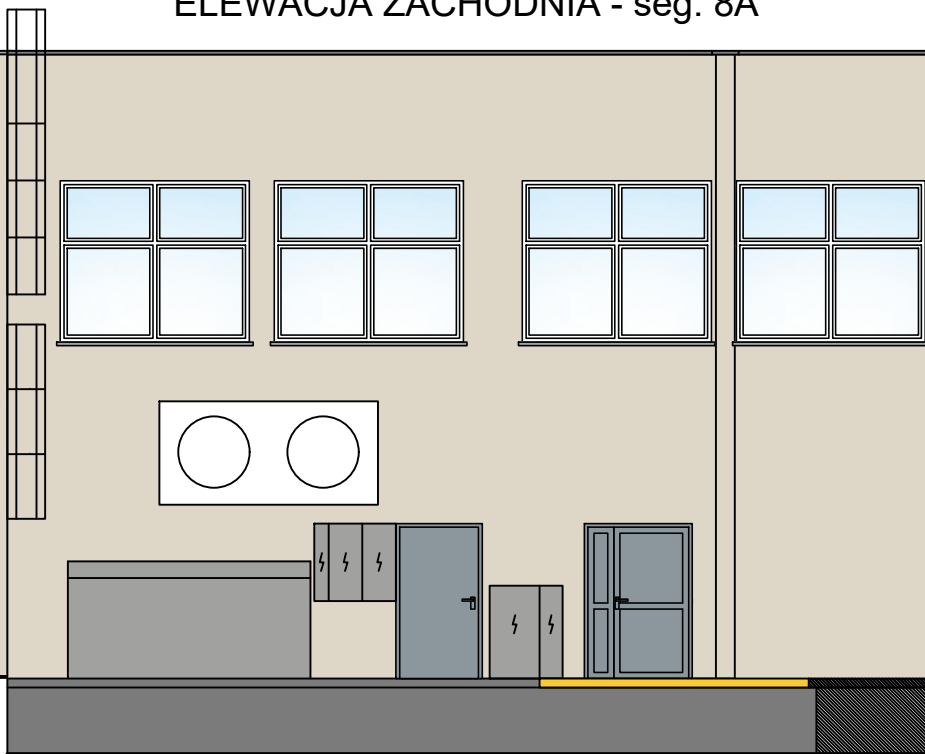


ELEWACJA ZACHODNIA - seg. 12A

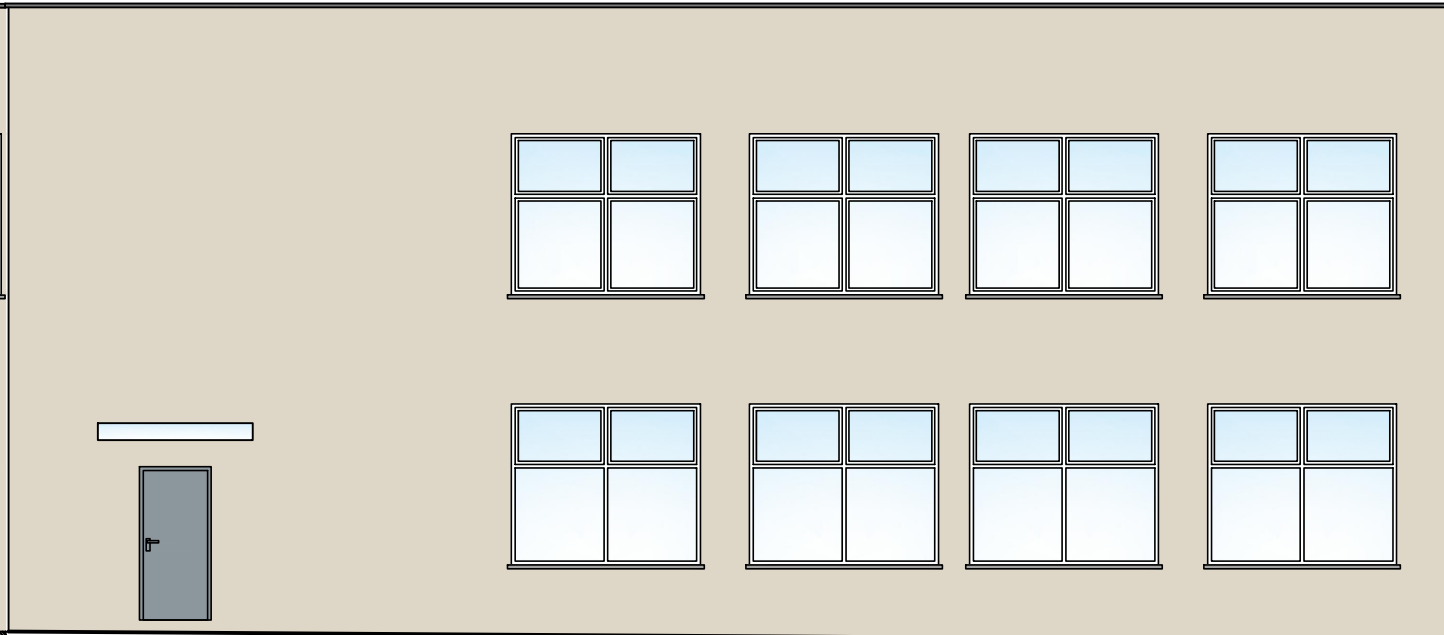


LEGENDA:


- Tynk silikonowy 1 -STO 31335
- Kominy - STO 31334
- Drzwi - ral 7001
- Obróbki blacharskie, parapety: RAL 9006

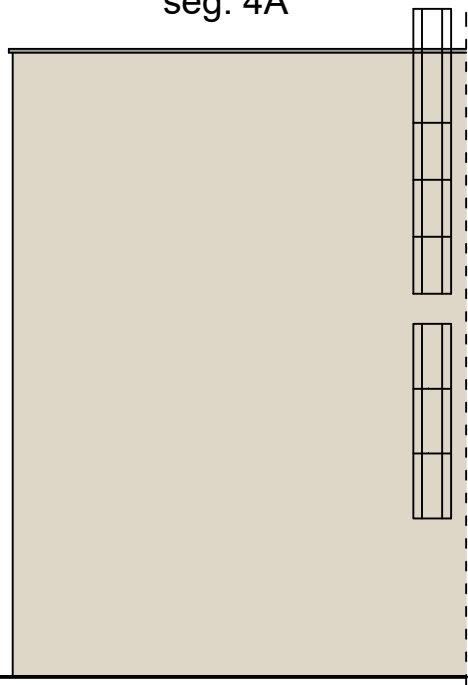ELEWACJA POŁUDNIOWA
seg. 4A

ELEWACJA POŁUNIOWA - seg. 12A

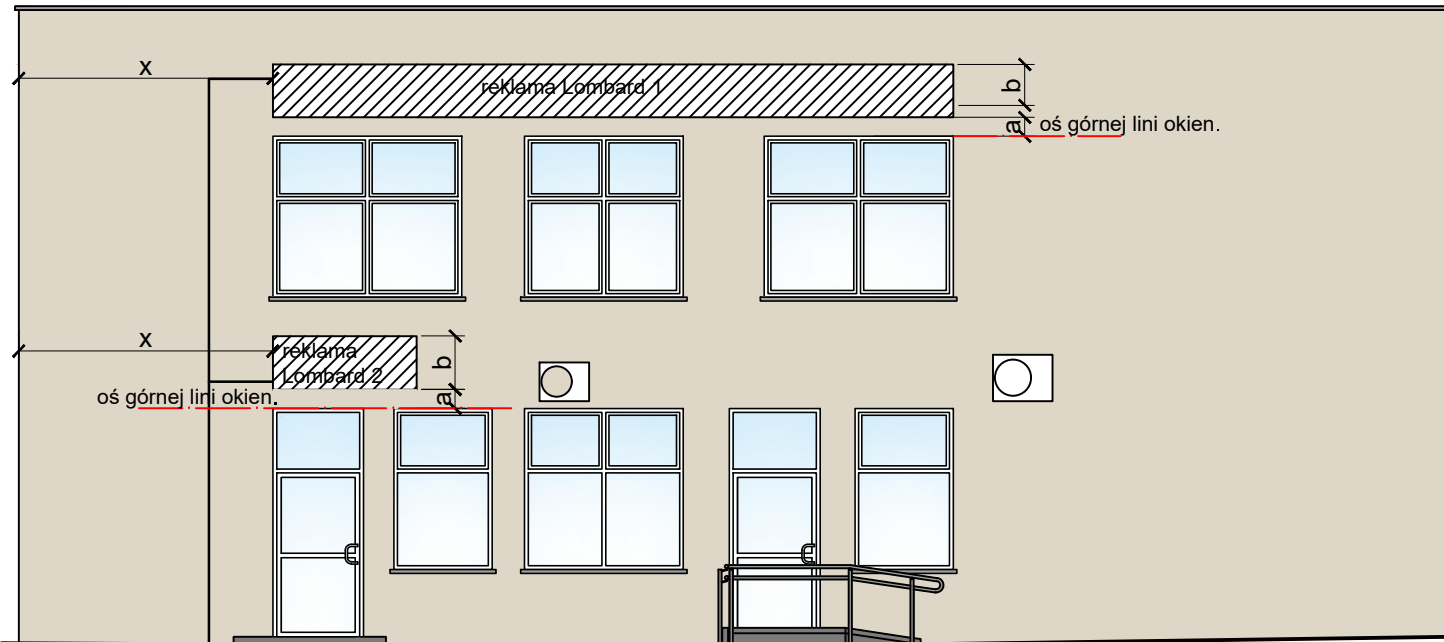

ELEWACJA POŁUNIOWA - seg. 8A

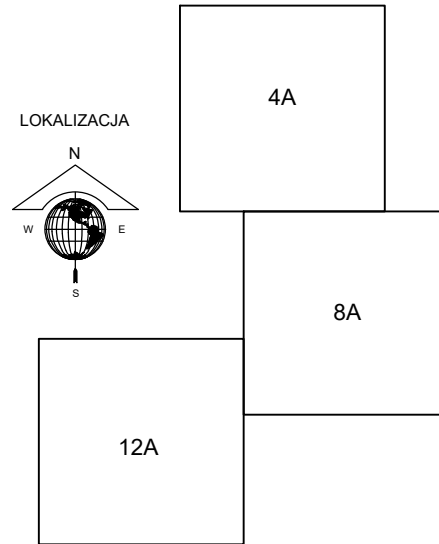

szylidy zgodne z postanowieniami uchwały reklamowej
do przełożenia po remoncie, zamontować w jednakowej
odległości od krawędzi budynku

Uwaga!

Wszelkie szylidy reklamowe, reklamy w witrynach i oknach po wykonaniu prac remontowych muszą być zgodne z Uchwałą Rady Miasta Jastrzębie-Zdrój nr I.7.2024 z dnia 25 stycznia 2024r.

Główne założenia (Rozdział 6 i 7):

- łączna liczba reklam dla jednej działalności prowadzonej w budynku wynosi max 8 szt. (łącznie wszystkie rodzaje)
- w związku z całkowitą wymianą stolarki okiennej - nowe szylidy na szybach okien nie mogą przekraczać 30% otworu okiennego oraz mogą być max 4 szt. reklam w oknach na jedną działalność prowadzoną w budynku, nie mogą zasłaniać widoczności elementów stolarki okiennej - **odtworzenie szylidów w oknach i witrynach poza zakresem opracowania**
- **zakaz lokalizowania reklam w witrynach**
- max 3 szt. szylidów dla jednej działalności na elewacji budynku, z zachowaniem osi kompozycyjnych, w granicach wyznaczonych krawędziami budynku, poza detalami architektonicznymi, poza balustradami i kratownicami, w sposób nieprzekraczający krawędzi otworów okiennych i drzwiowych oraz krawędzi elewacji.

-Nośniki reklam na budynku:

- min odległość od krawędzi budynku - 0,7m,
- zasada wspólnych osi kompozycyjnych,
- dla ścian z otworami okiennymi max wymiary pow. ekspozycyjnej: wys. - 3m, szer. - 6m, gr. 0,4m,
- dla ścian bez otworów okiennych max wymiar pow. ekspozycyjnej 60% ściany

W razie niejasności lub rozbieżności kontaktować się z jednostką projektującą.

 AGAMON biuro projektowe	AGAMON Agata Kędra-Muca, Monika Leszczyńska-Profaska s.c. ul. Dworcowa 10A/316, 44-190 Knurów NIP: 6312696196 REGON: 388321686 www.agamon.net.pl tel. 735 785 701 biuro@agamon.net.pl		
	TYTUŁ PROJEKTU: REMONT I DOCIEPLENIE BUDYNKU HANDLOWO-USŁUGOWEGO PRZY UL. WRZOSOWEJ 4A-8A-12A W JASTRZĘBIU ZDROJU		
ADRES INWESTYCJI: Budynek handlowo-usługowy ul. Wrzosowej 4A-8A-12A 44-335 Jastrzębie Zdrój	DATA: MARZEC 2025	SKALA: 1:100	NR RYSUNKU: 8
NR PROJEKTU: 016-2025	FAZA: PROJEKT BUD.-WYK.	BRANŻA: ARCH.-BUD.	
TYTUŁ RYSUNKU: KOLORYSTYKA ELEWACJI ZACHODNIEJ I POŁUDNIOWEJ			
PROJEKTOWAŁA: mgr inż. Monika Leszczyńska-Profaska SLK/8567/PWBKb/19			PODPIS:
PROJEKT CHRONIONY JEST PRAWAMI AUTORSKIMI NA WSZYSTKICH POLACH EKSPLOATACJI POWIELANIE BEZ PISEMNEJ ZGODY AUTORA ZABRONIONE			