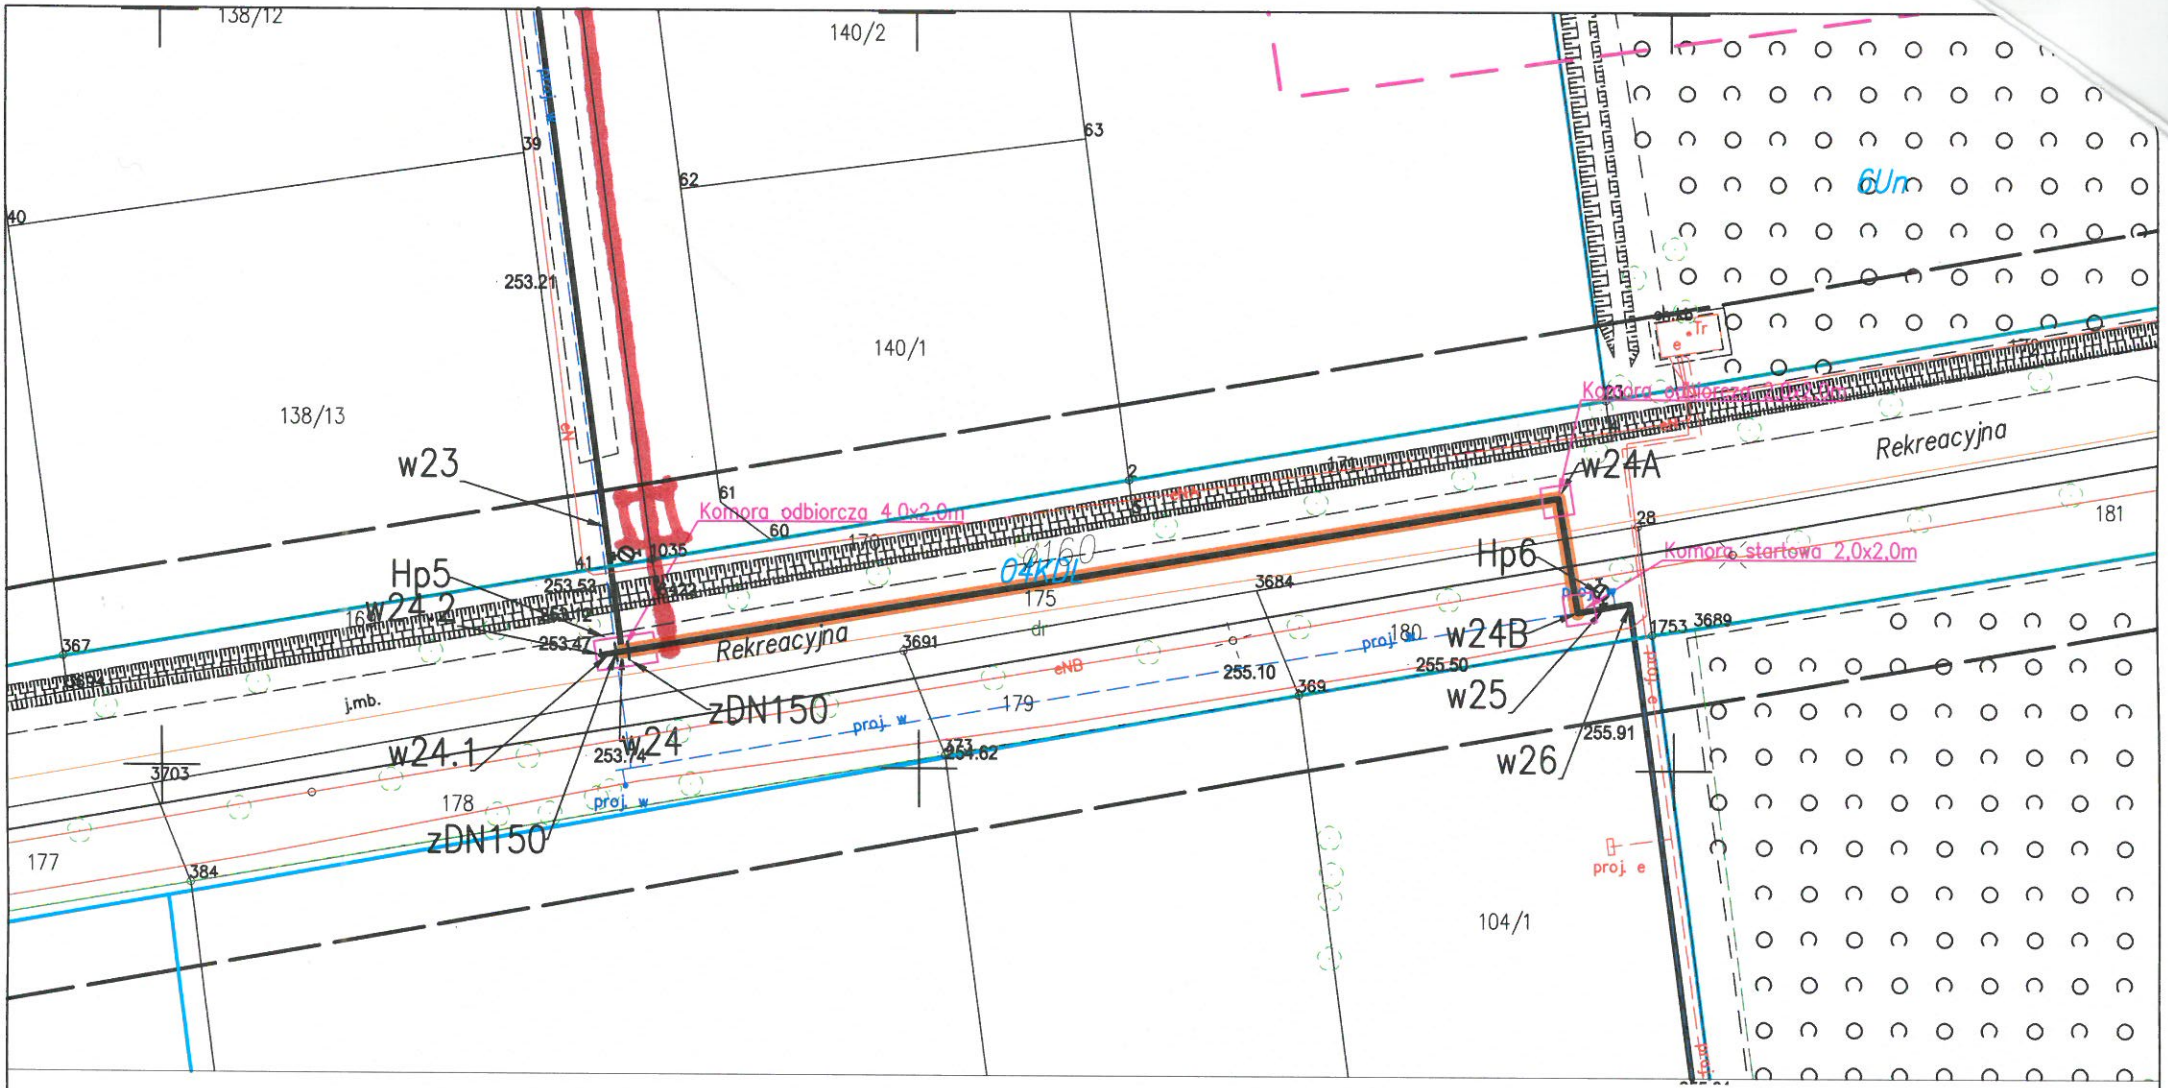

LEGENDA:

Ø160 - PROJEKTOWANA SIEĆ WODOCIĄGOWA PE SDR11

Ø160 - PROJEKTOWANA SIEĆ WODOCIĄGOWA PE SDR 11 -PRZEWIERTOWA

Inwestor: PWiK Sp. z o.o. - Gliwice

Rozbudowa sieci wodociągowej i kanalizacji sanitarnej wzdłuż ulic Żeglarskiej, Wakacyjnej i Rekreacyjnej w Gliwicach.

WARIANT 2

Podziałka:		Data	Nazwisko	Podpis
1:500				
Stadium: **PB**	Projektował:	01.2025	**W. Przybycin** upr. bud. SLK/8702/PBS/19	
	Sprawdził:			

PWiK GLIWICE

Nr proj. **PB-148**

Nr rys. **Uzgodnienie Biuro Urbanisty Miasta**

Arkusz

PRZEDSIĘBIORSTWO WODOCIĄGÓW I KANALIZACJI Sp. z o.o.