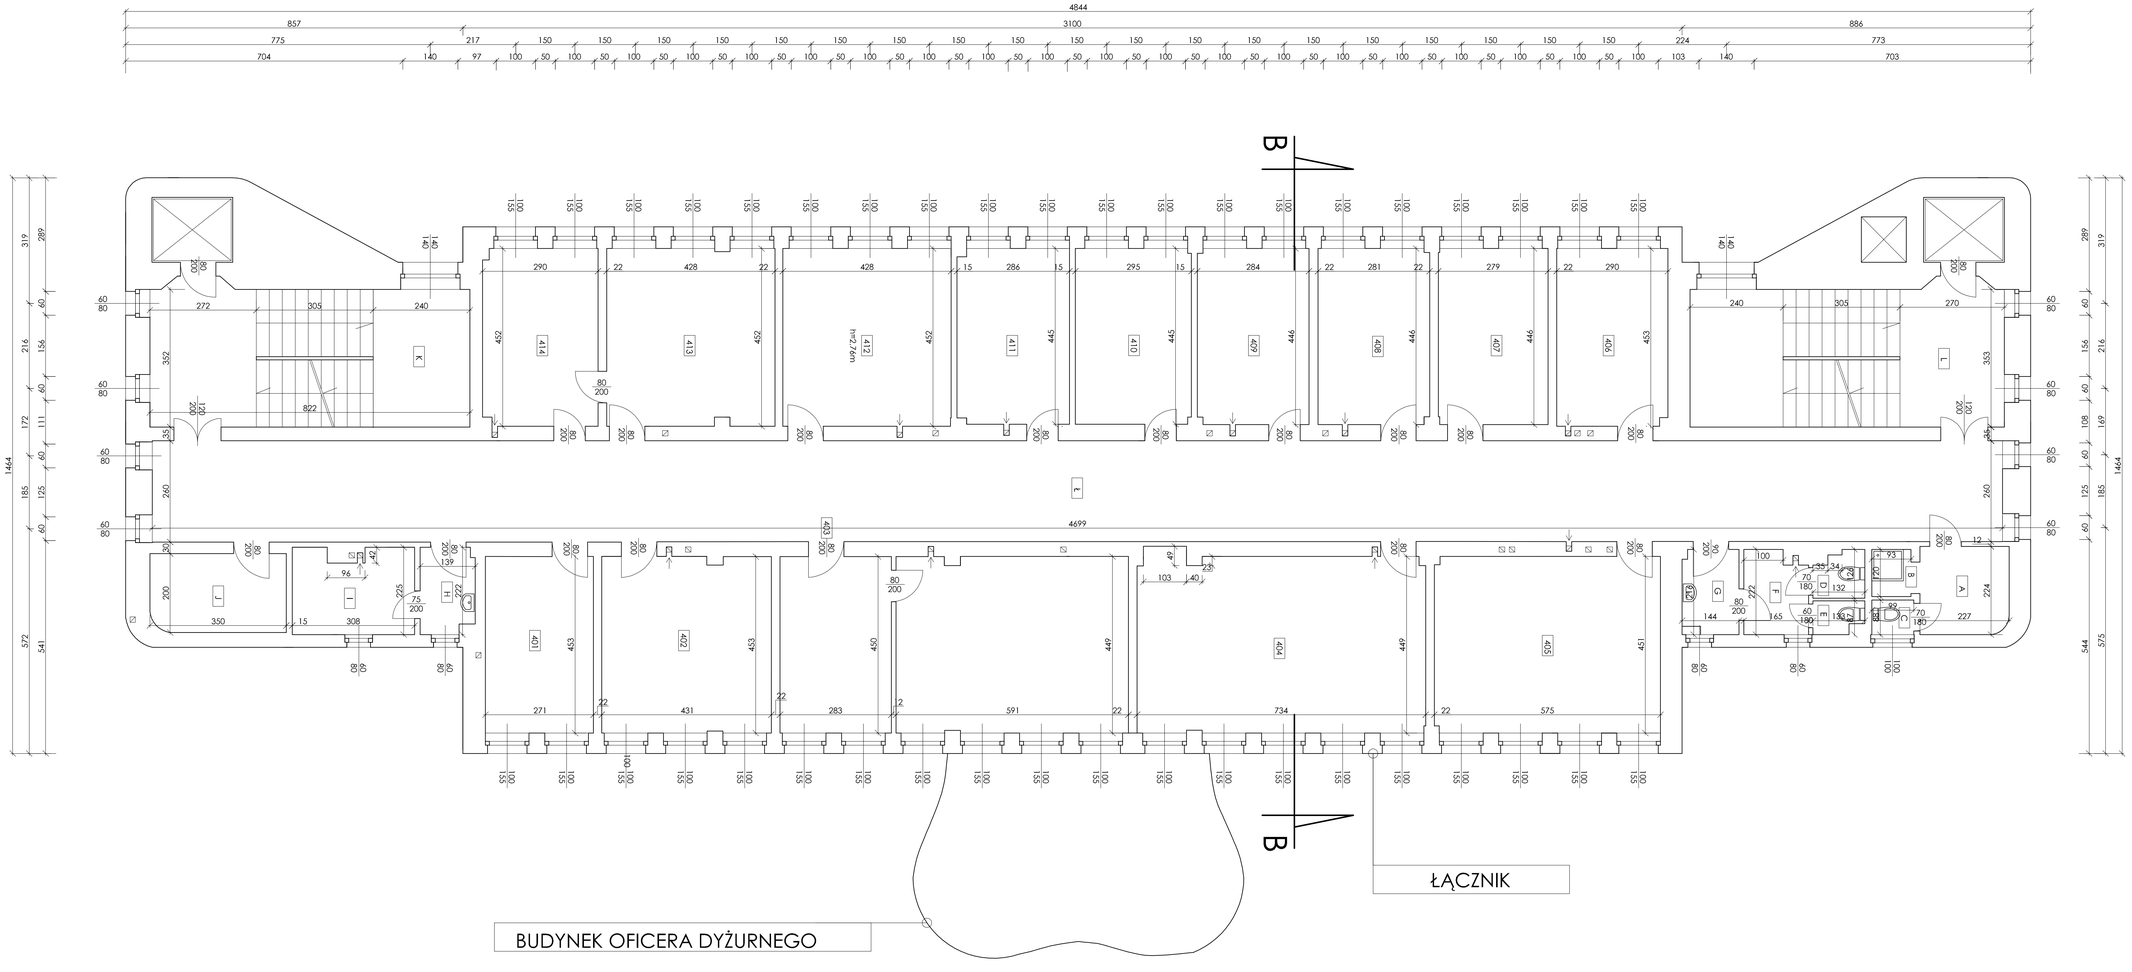

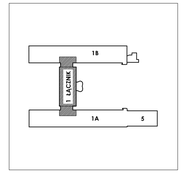

ŁĄCZNIK

Pomieszczenie	401	12.28 m2
Pomieszczenie	402	19.37 m2
Pomieszczenie	403	39.13 m2
Pomieszczenie	404	32.84 m2
Pomieszczenie	405	25.86 m2
Pomieszczenie	406	13.09 m2
Pomieszczenie	407	12.44 m2
Pomieszczenie	408	12.50 m2
Pomieszczenie	409	12.62 m2
Pomieszczenie	410	13.08 m2
Pomieszczenie	411	12.68 m2
Pomieszczenie	412	19.29 m2
Pomieszczenie	413	19.22 m2
Pomieszczenie	414	13.03 m2

Pomieszczenie	A	5.06 m2
Pomieszczenie	B	1.12 m2
Pomieszczenie	C	0.87 m2
Pomieszczenie	D	1.43 m2
Pomieszczenie	E	1.01 m2
Pomieszczenie	F	3.32 m2
Pomieszczenie	G	3.11 m2
Pomieszczenie	H	2.97 m2
Pomieszczenie	I	6.53 m2
Pomieszczenie	J	7.00 m2
Pomieszczenie	K	28.93 m2
Pomieszczenie	L	28.77 m2
Pomieszczenie	L	122.17 m2

PRZEDSIĘBIORSTWO PRODUKCYJNO-HANDLOWO-USŁUGOWE ARDZ inż. Józef Ryszard Hryniewicki Osiedle Piastowskie 3/24, 77-200 Człuchów		SKALA: 11 RYSUNEK: 1:50
Tytuł:	Rzut poziomu parteru budynku oficera dyżurnego - łącznik	
Obiekt:	Budynek Sztabu - Warsztaty dla Rzemieślników - budynek nr 1, 1A, 1B, 5	
Projektant:	inż. Józef Ryszard Hryniewicki Uprawnienia budowlane do projektowania w specjalności konstrukcyjno-budowlanej bez ograniczeń (Nr ewidencyjny 0009/89) członkostwo: Izba Inżynierów Budownictwa tel. kom.: (+48) 513 046 077	Data: 11.2021 Podpis: