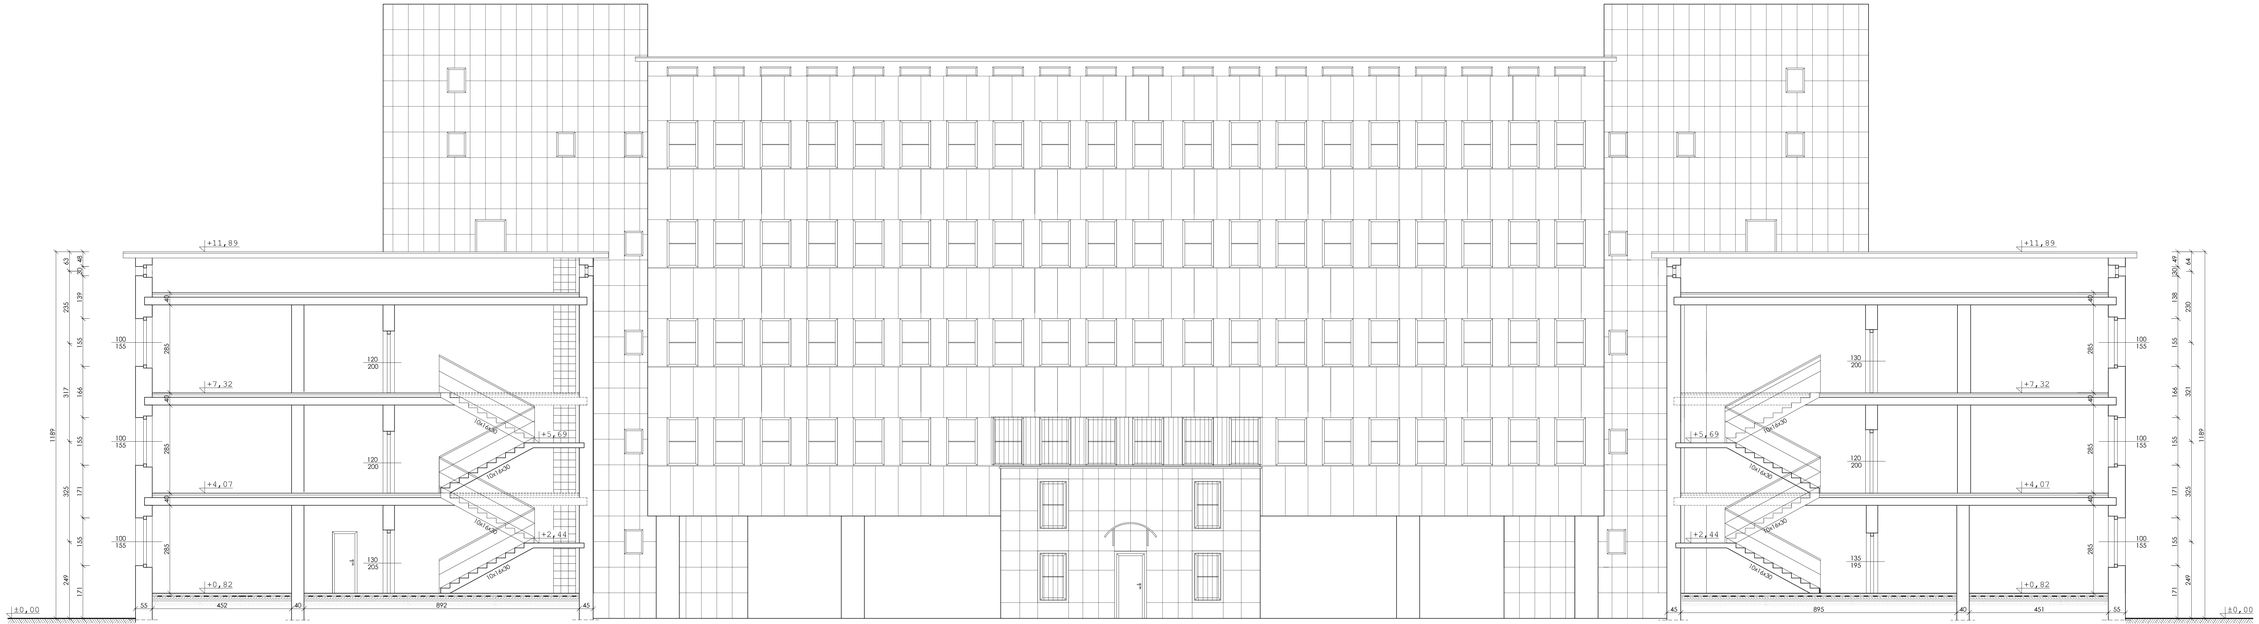

PRZEDSIĘBIORSTWO PRODUKCYJNO-HANDLOWO-USŁUGOWE
P.S. JSAT Paweł Hołówka
Ciepłe Piaski-wieś 9/2a, 77-300 Człuchów

Nr	12
Data	1.02

Obiekt	Budowa budynku wielorodzinnego z lokalami usługowymi w Człuchowie przy ul. Kościuszki 1a, 1b, 1c		
Projektował	mgr inż. arch. Paweł Hołówka Uprawnienia budowlane do projektowania bez ograniczeń w specjalności architektonicznej nr ewidencyjny w Izbie Inżynierów Budownictwa: SARP/0678/PDOŚ nr wpisu: SARP/0678/PDOŚ	Skala	1:100
		Data	31.08.21