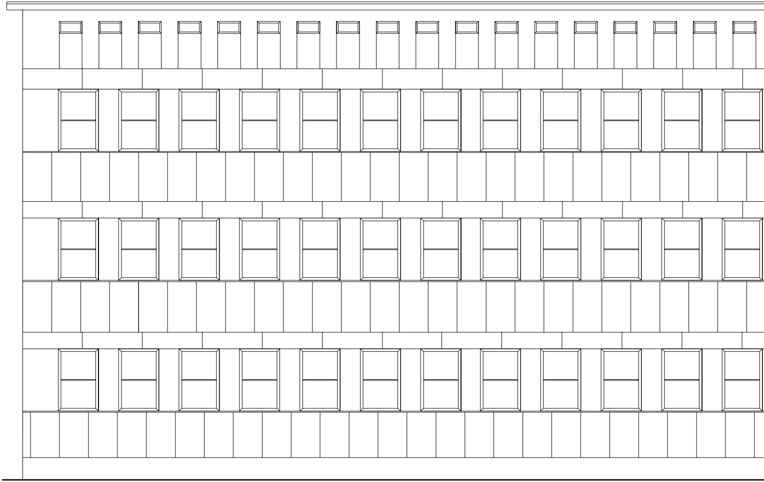

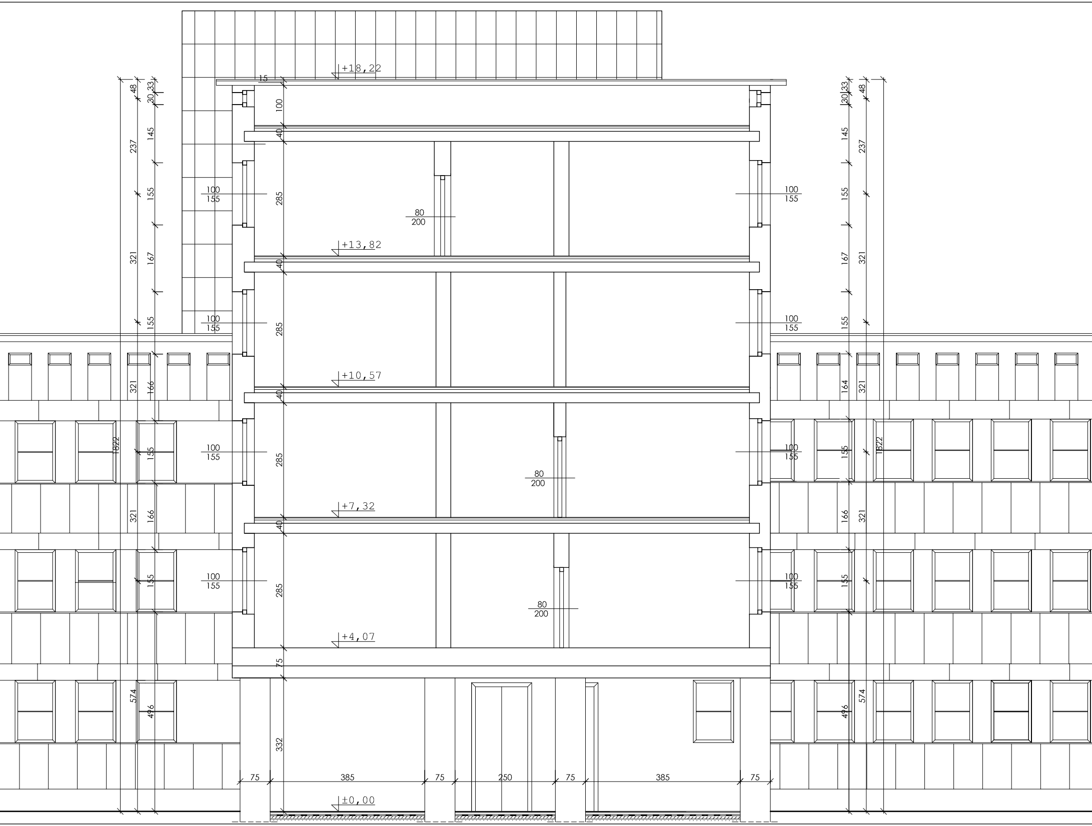
+18,22
15
100
40
285
80
200
+13,82
+10,57
+7,32
+4,07
75
332
±0,00
100
155
237
145
155
321
167
166
164
1822
574
496
48
30
33
75
385
250

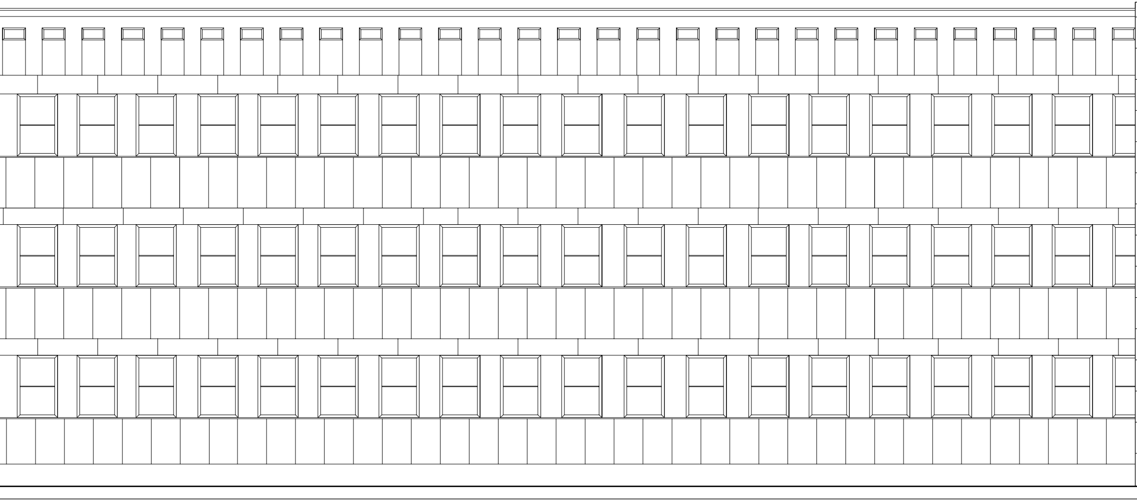

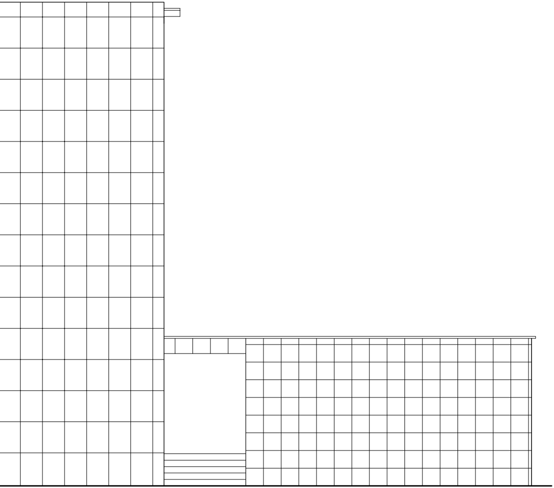

PRZEDSIĘBIORSTWO PRODUKCYJNO-HANDLOWO-USŁUGOWE "ARO" Inż. Józef Ryszard Hrynlewicki Osiedle Piastowskie 3/26. 77-300 Człuchów			Rys. nr: 13 Skala: 1:50
Temat:	Inwentaryzacja architektoniczna - przekrój B-B		
Obiekt:	Budynek biurowy - Warszawa, ul. Rakowiecka 4a - budynek nr 1, 1A, 1B, 5		
Projektant:	Inż. Józef Ryszard Hrynlewicki Uprawnienia budowlane do projektowania w specjalności architektonicznej: w ograniczonym zakresie, w specjalności konstrukcyjno - budowlanej: bez ograniczeń Nr ewid.: GT/8346/62/77	Data: 03.2011 r.	Podpis: