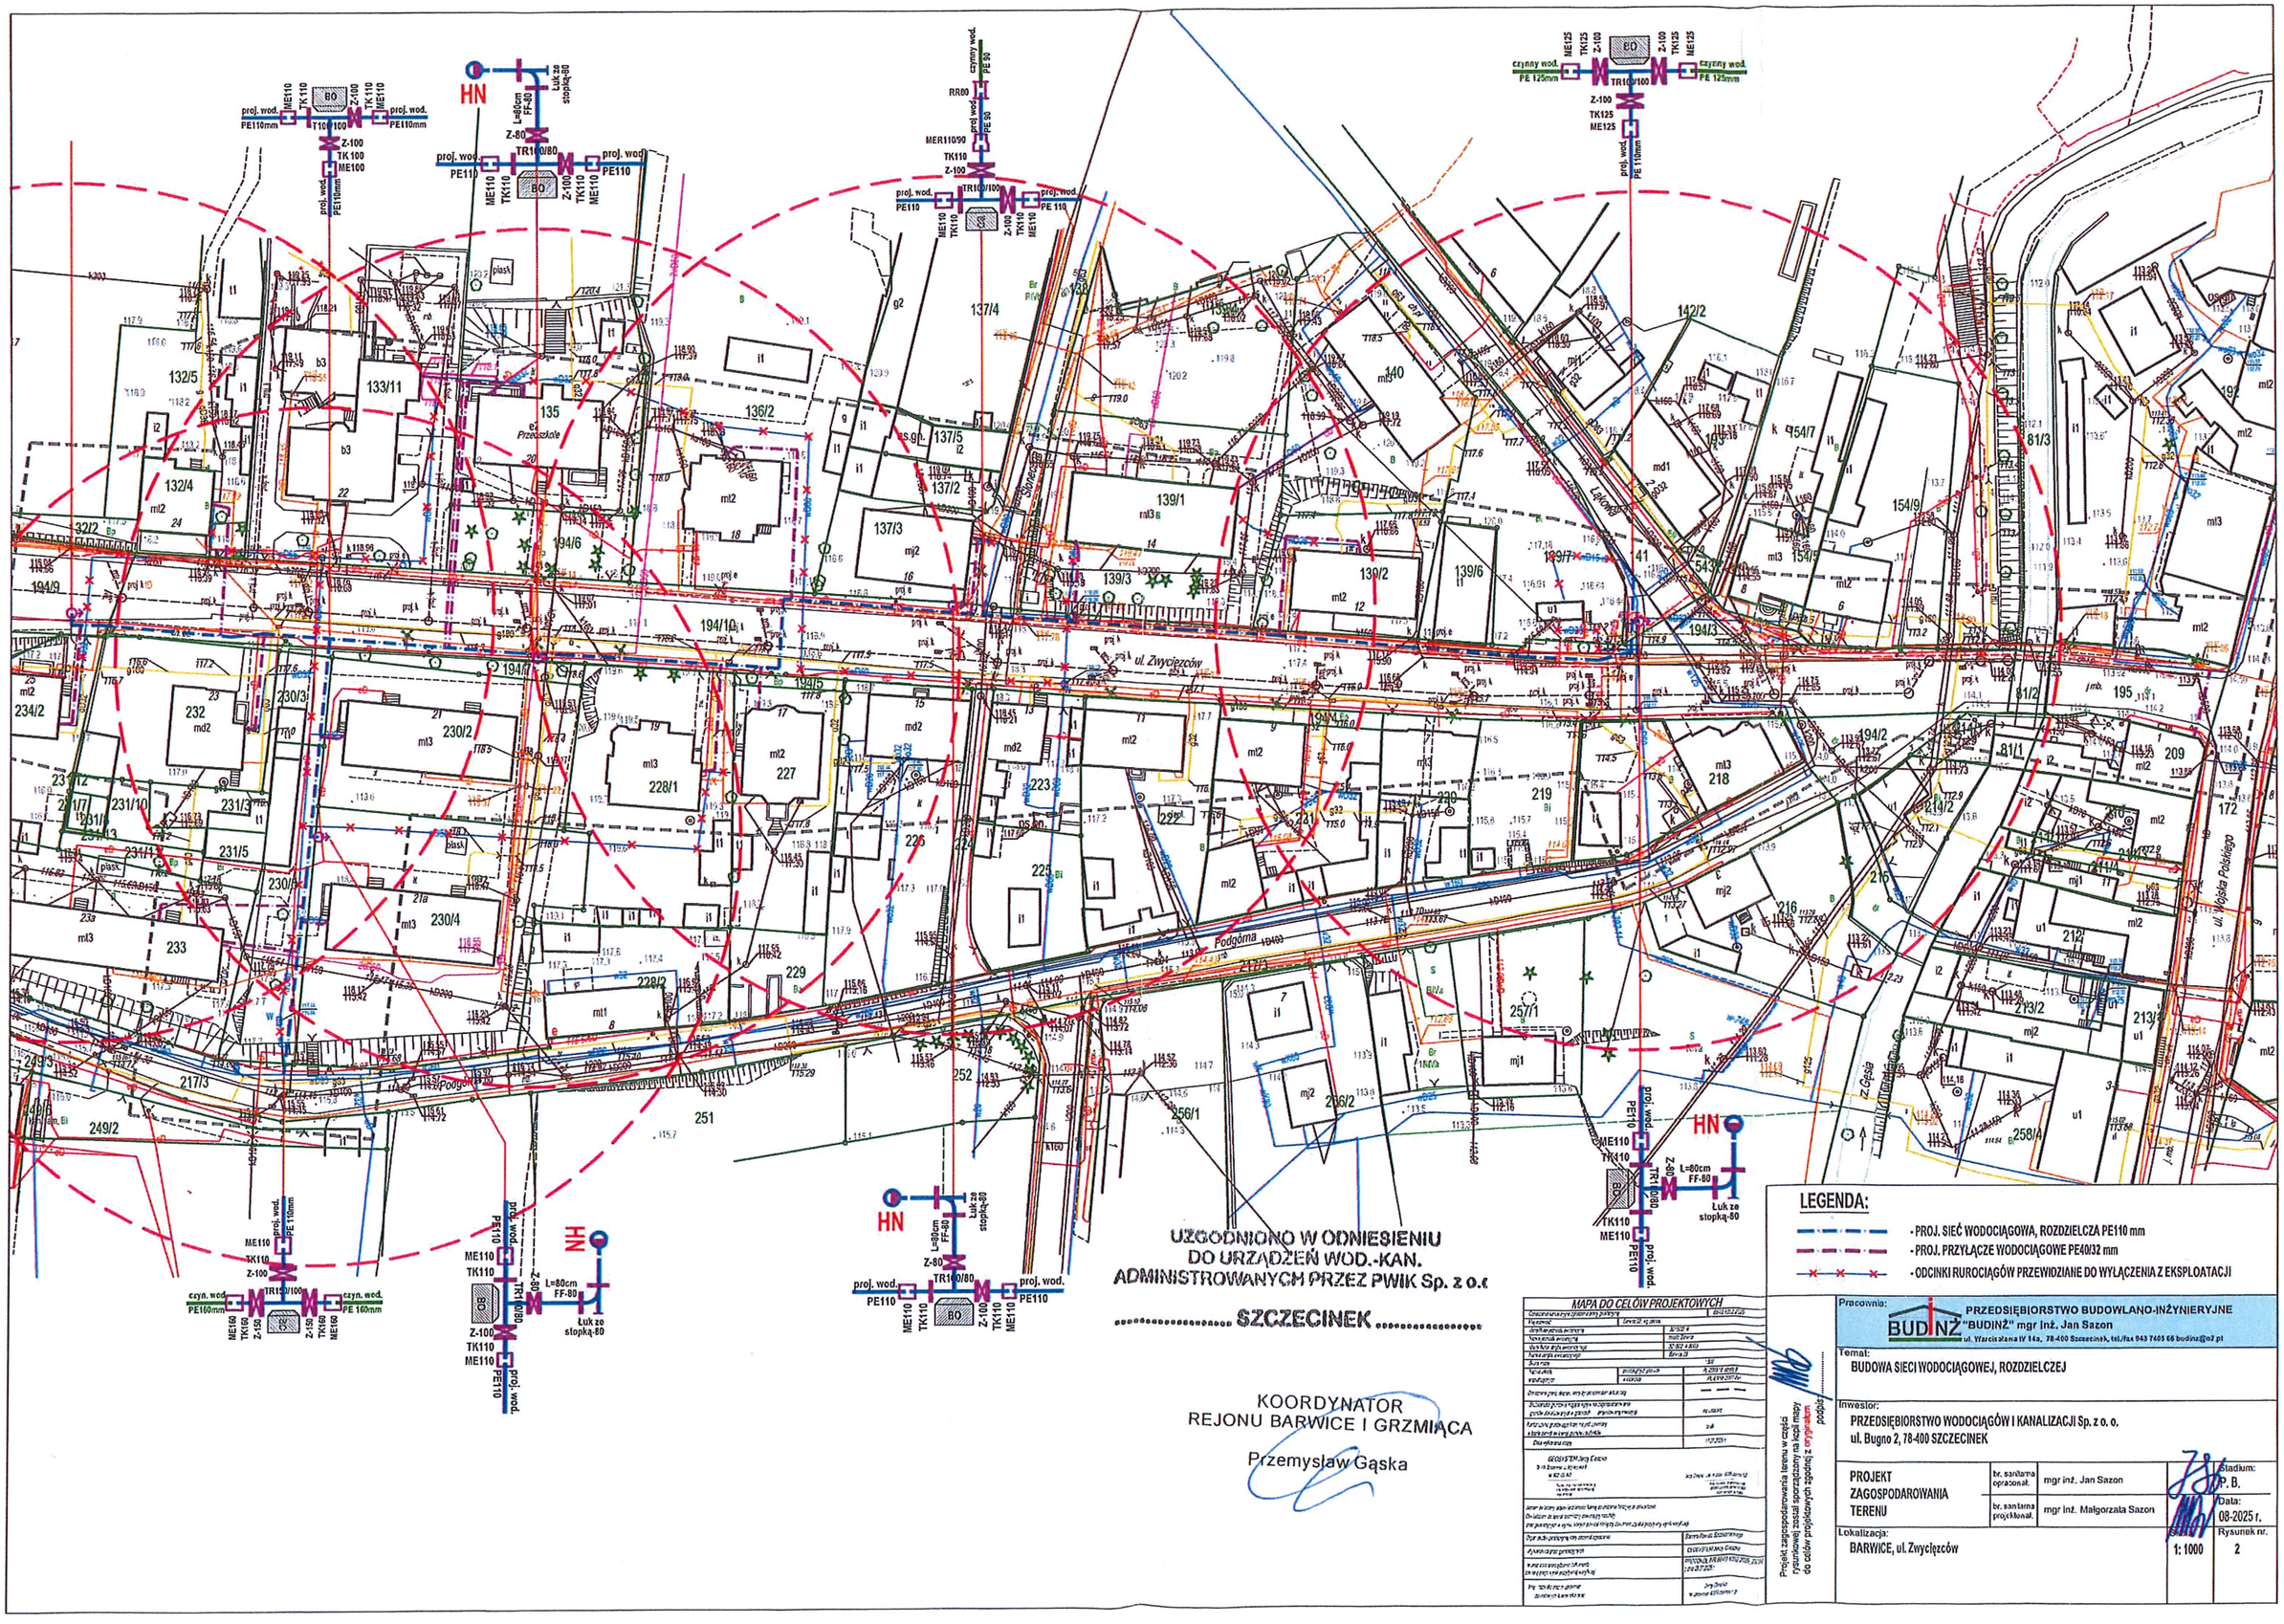
HN
L=80cm FF-80
Łuk ze stopką-80
TR100/80
TR100/100
BO
Z-80
Z-100
TK110
ME110
TK125
ME125
RR90
MER110/90
proj. wod. PE110
proj. wod. PE110mm
czynny wod. PE 125mm
czyn. wod. PE 160mm
ul. Podgórna
ul. Stanisława Staszica
ul. Zwycięzców
ul. Wojska Polskiego
ul. Leśna
ul. Z Gęsia
Podgórna
132/5
132/4
133/11
135
136/2
137/4
137/5
137/2
137/3
139/1
139/3
139/2
139/6
140
142/2
154/7
154/9
154/3
154/8
194/6
194/9
194/10
194/7
194/5
194/4
194/3
194/2
195
209
212
213/3
213/2
214/2
215
216
217/3
218
219
220
221
222
223
225
227
228/1
228/2
229
230/2
230/3
230/4
231/2
231/7
231/10
231/3
231/5
231/1
232
233
234/2
249/2
249/3
251
252
256/1
257/1
258/A
206/2
81/3
81/2
81/1
41
54
6
8
1
2
3
4
5
7
9
11
12
14
16
18
20
22
24
26
15
17
19
21
23
21a
239
plask.
k
k160
Br
Bi
B
W
S
Y
Ba
Bv
Bv/a
Br
R/W
Bv/a
Bv/a
Bv/a