


MAPA ZASADNICZA		
Miejscowość	Baranice /zakresu	321502_4
Identyfikator jednostki ewidencyjnej		Gmina Baranice
Nazwa jednostki ewidencyjnej		321502_4.0003
Identyfikator obszaru ewidencyjnego		Baranice 03
Nazwa obszaru ewidencyjnego		
Skala mapy		1:1000
Nazwa układu współrzędnych	prostopadłych płaskich	PL-2000/18 strefa 6
	wysokości	PL-EVRF2007-NH

1 : 1000

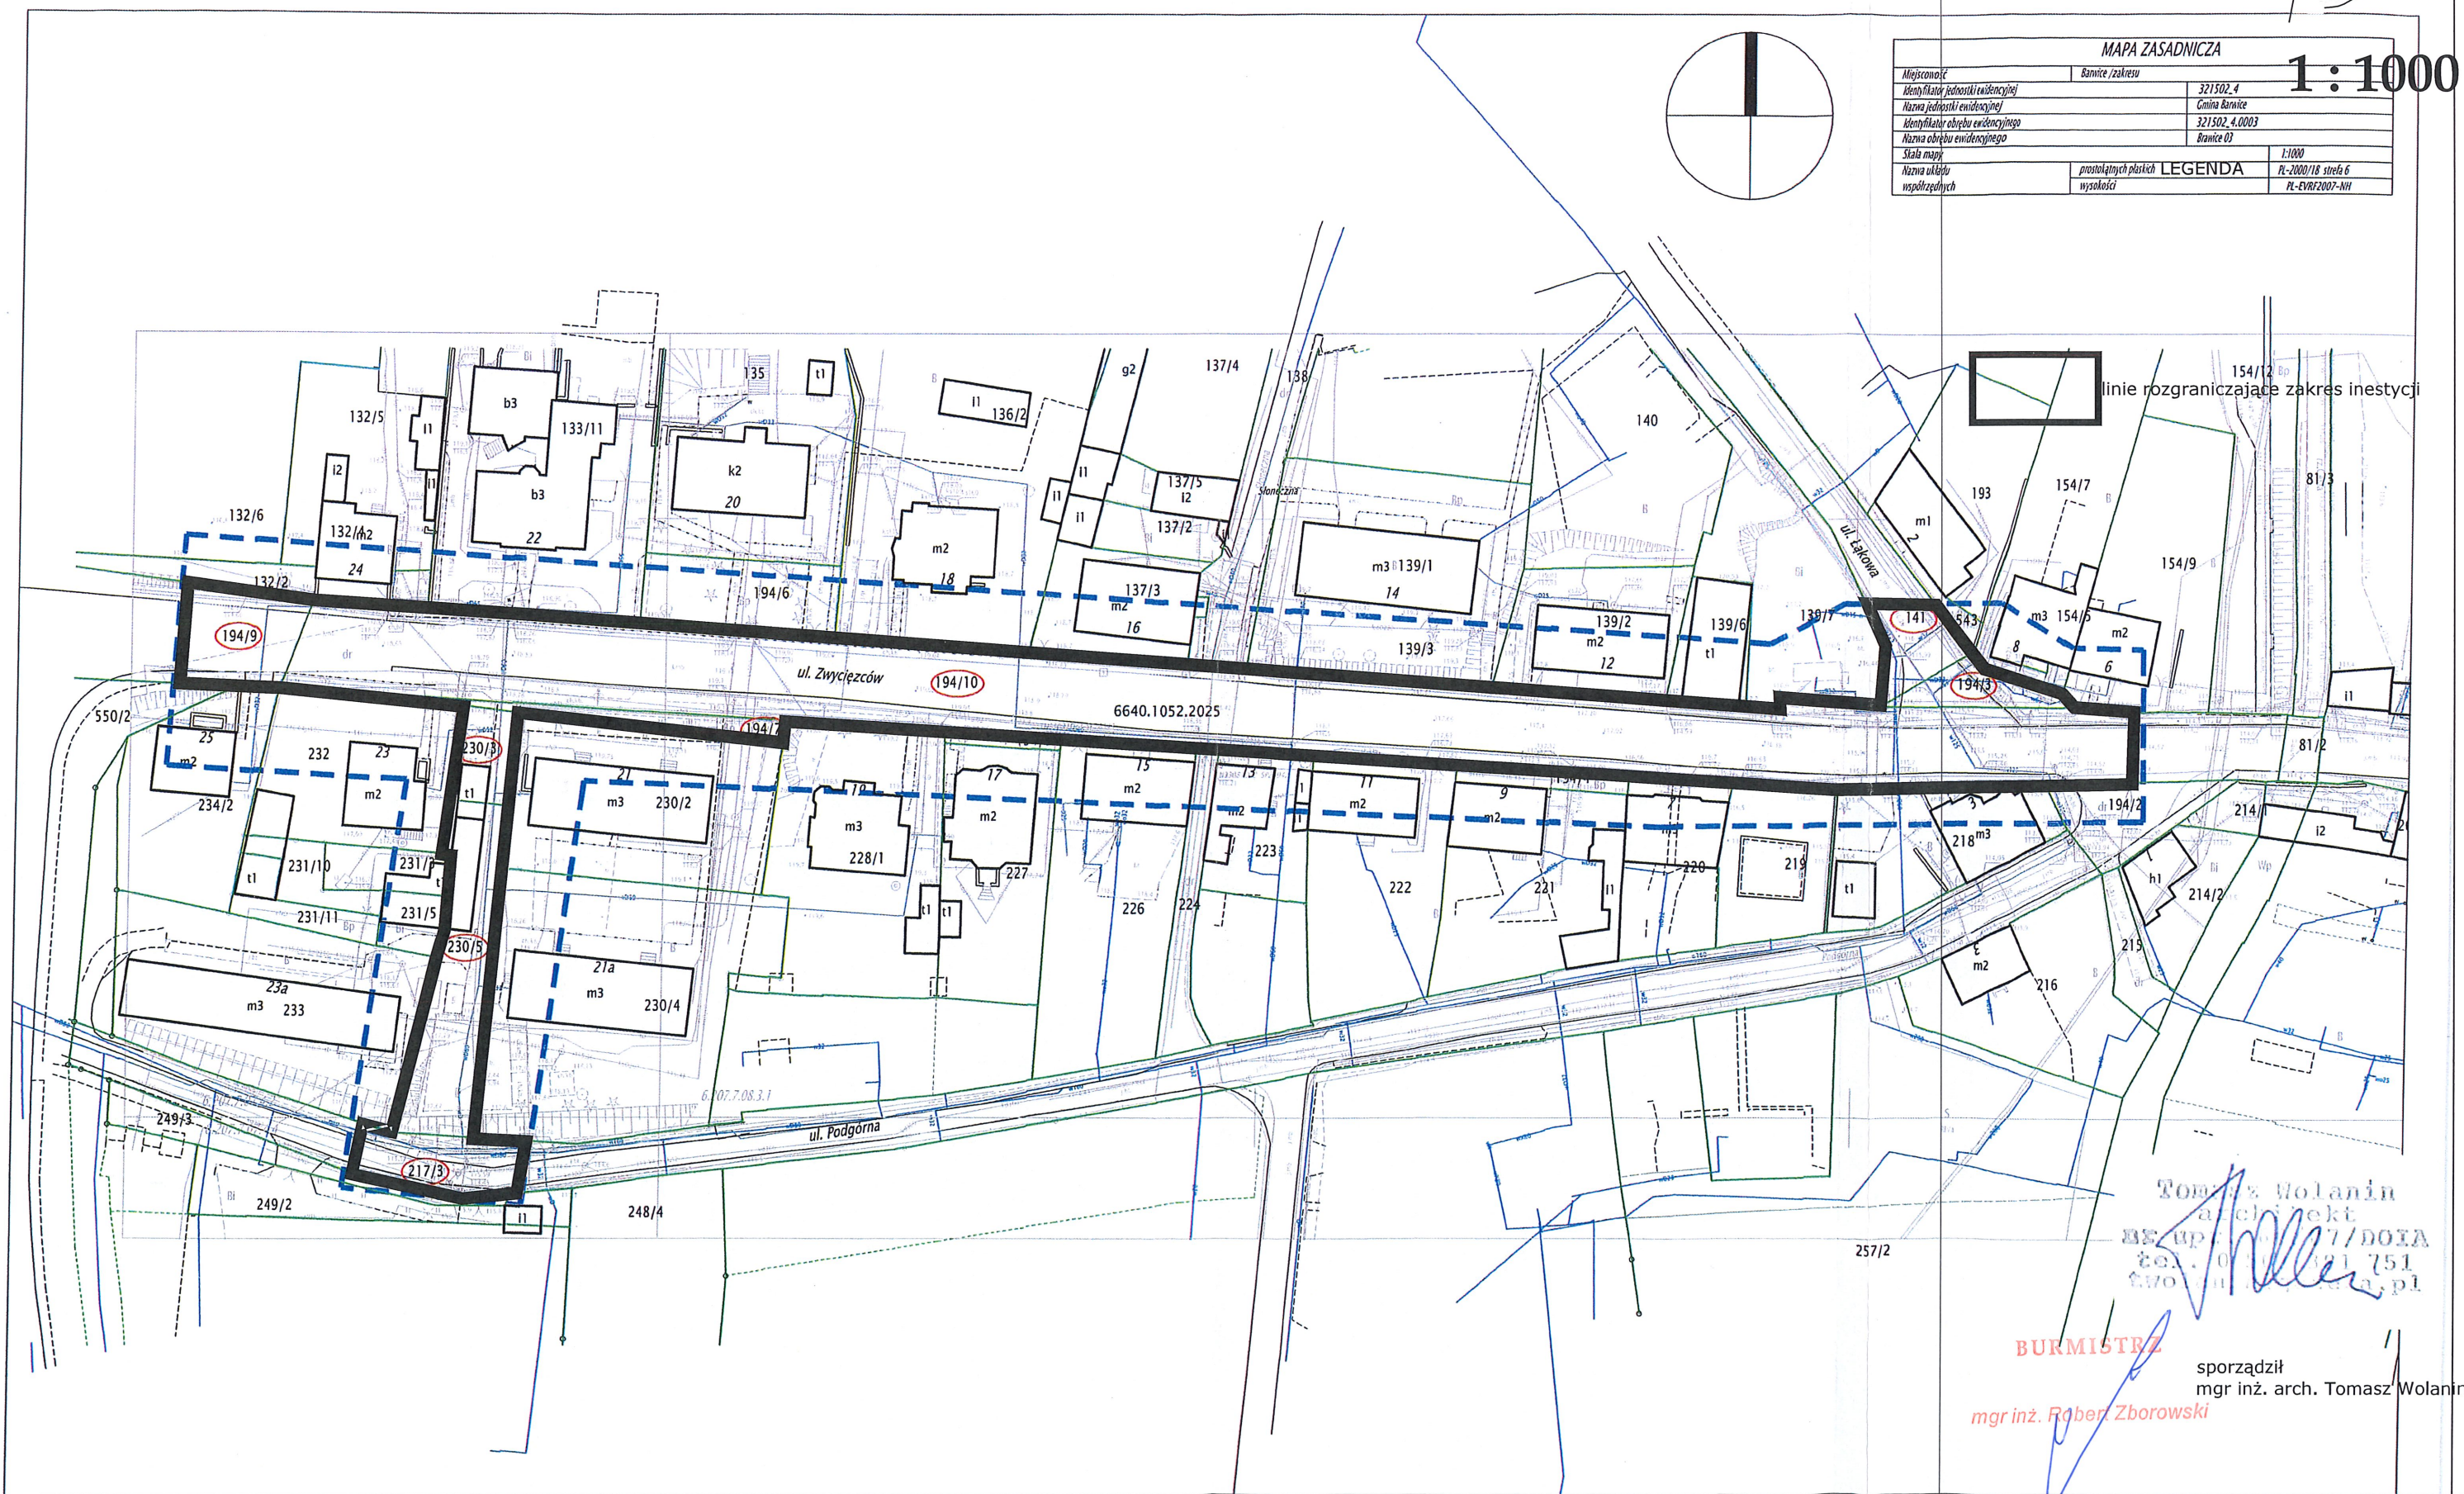

linie rozgraniczające zakres inwestycji

Tomasz Wolanin  
architekt  
ul. ... 7/DOIA  
tel. ... 751  
tzw. ... pl

BURMISTRZ  
mgr inż. Robert Zborowski  
sporządził  
mgr inż. arch. Tomasz Wolanin