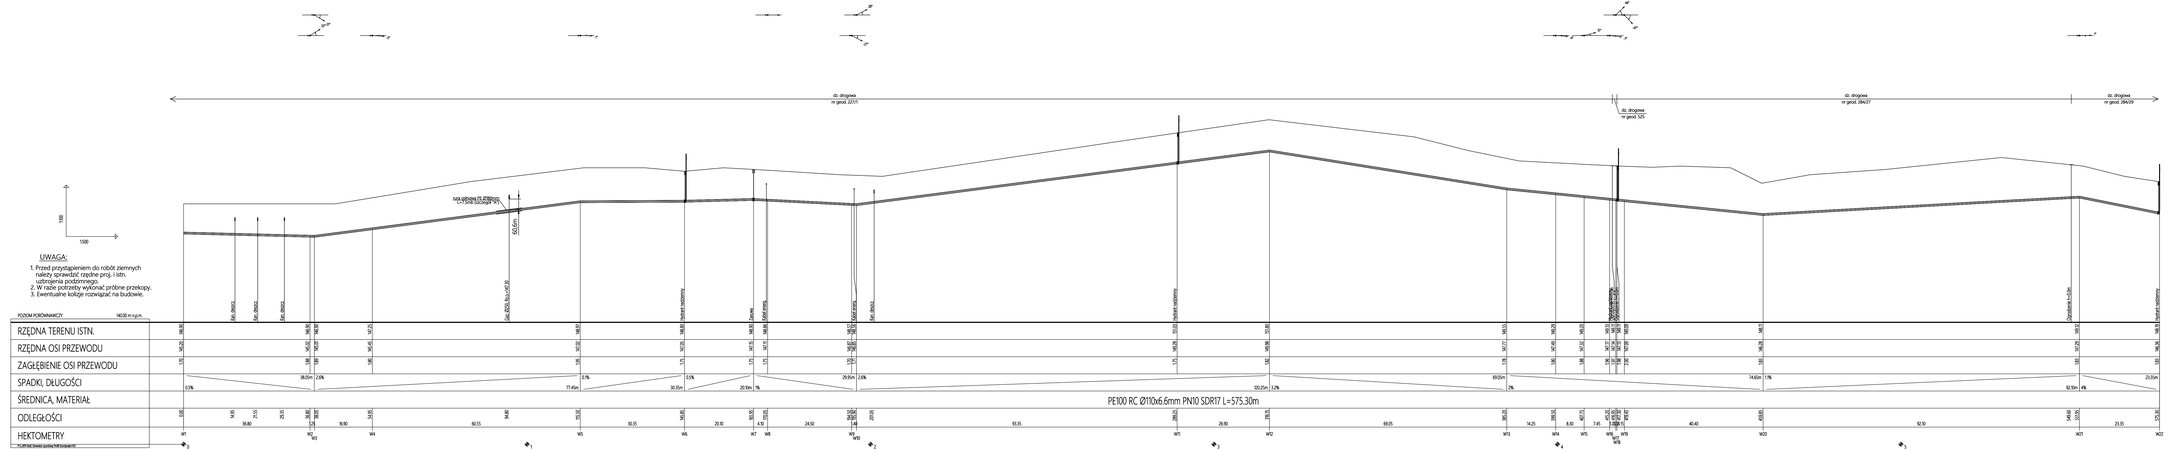
dz. drogowa nr geod. 22/31
dz. drogowa nr geod. 525
dz. drogowa nr geod. 284/27
dz. drogowa nr geod. 284/29
rura osłonowa PE Ø180x10 L=1.5mb SDR17 SN 4
60.6m
Kan. deszcz.
Kan. deszcz.
Kan. deszcz.
Kan. ściek. kablowy SN 8
Kan. deszcz.
Kan. deszcz.
Kan. deszcz.