# MAPA DO CELÓW PROJEKTOWYCH

| | | |
|---|---|---|
| Oznaczenie kancelaryjne zgłoszenia pracy geodezyjnej | | 6640.1051.2025 |
| Miejscowość | Gwda Wielka wg/zakresu | |
| Identyfikator jednostki ewidencyjnej | | 321506_2 |
| Nazwa jednostki ewidencyjnej | | Gmina Szczecinek |
| Identyfikator obrębu ewidencyjnego | | 321506_2.0116 |
| Nazwa obrębu ewidencyjnego | | Gwda Wielka 116 |
| Skala mapy | | 1:500 |
| Nazwa układu współrzędnych | prostokątnych płaskich | PL-2000/18 strefa 6 |
| | wysokości | PL-EVRF2007-NH |
| Oznaczenie granic obszaru, który był przedmiotem aktualizacji | | - - - - - - - |
| Służebności gruntowe mające wpływ na zagospodarowanie gruntów zlokalizowanych w granicach projektowanej inwestycji | | nie ustalono |
| Kontur użytku gruntowego, który nie jest ujawniony w bazie danych ewidencji gruntów i budynków | | brak |
| Data wykonania mapy | | 18.06.2025r. |

GEOSYSTEM Jerzy Cieszko
78-400 Szczecinek ul. Artyleryjska 9
tel. 602 105 840

Nazwa / imię i nazwisko wykonawcy oraz podpis osoby reprezentującej wykonawcę

Jerzy Cieszko upr. nr zaśw. 4389 zakres 1,2

Imię i nazwisko, nr uprawnień oraz podpis geodety uprawnionego który opracował mapę

Jestem świadomy odpowiedzialności karnej za złożenie fałszywych oświadczeń.
Oświadczam, że operat techniczny zawierający rezultaty prac geodezyjnych w wyniku których powstał niniejszy dokument uzyskał pozytywny wynik weryfikacji

| | |
|---|---|
| Organ służby geodezyjnej,który otrzymał zgłoszenie | Starosta Powiatu Szczecineckiego |
| Wykonawca prac geodezyjnych | GEOSYSTEM Jerzy Cieszko |
| nr oraz data sporządzenia dokumentu zawierającego wynik pozytywnej weryfikacji | PROTOKÓŁ NR 6640.1051.2025_23096 z dnia 01.07.2025r. |
| Imię i nazwisko oraz nr uprawnień zawodowych kierownika prac | Jerzy Cieszko nr uprawnień 4389 zakres 1,2 |

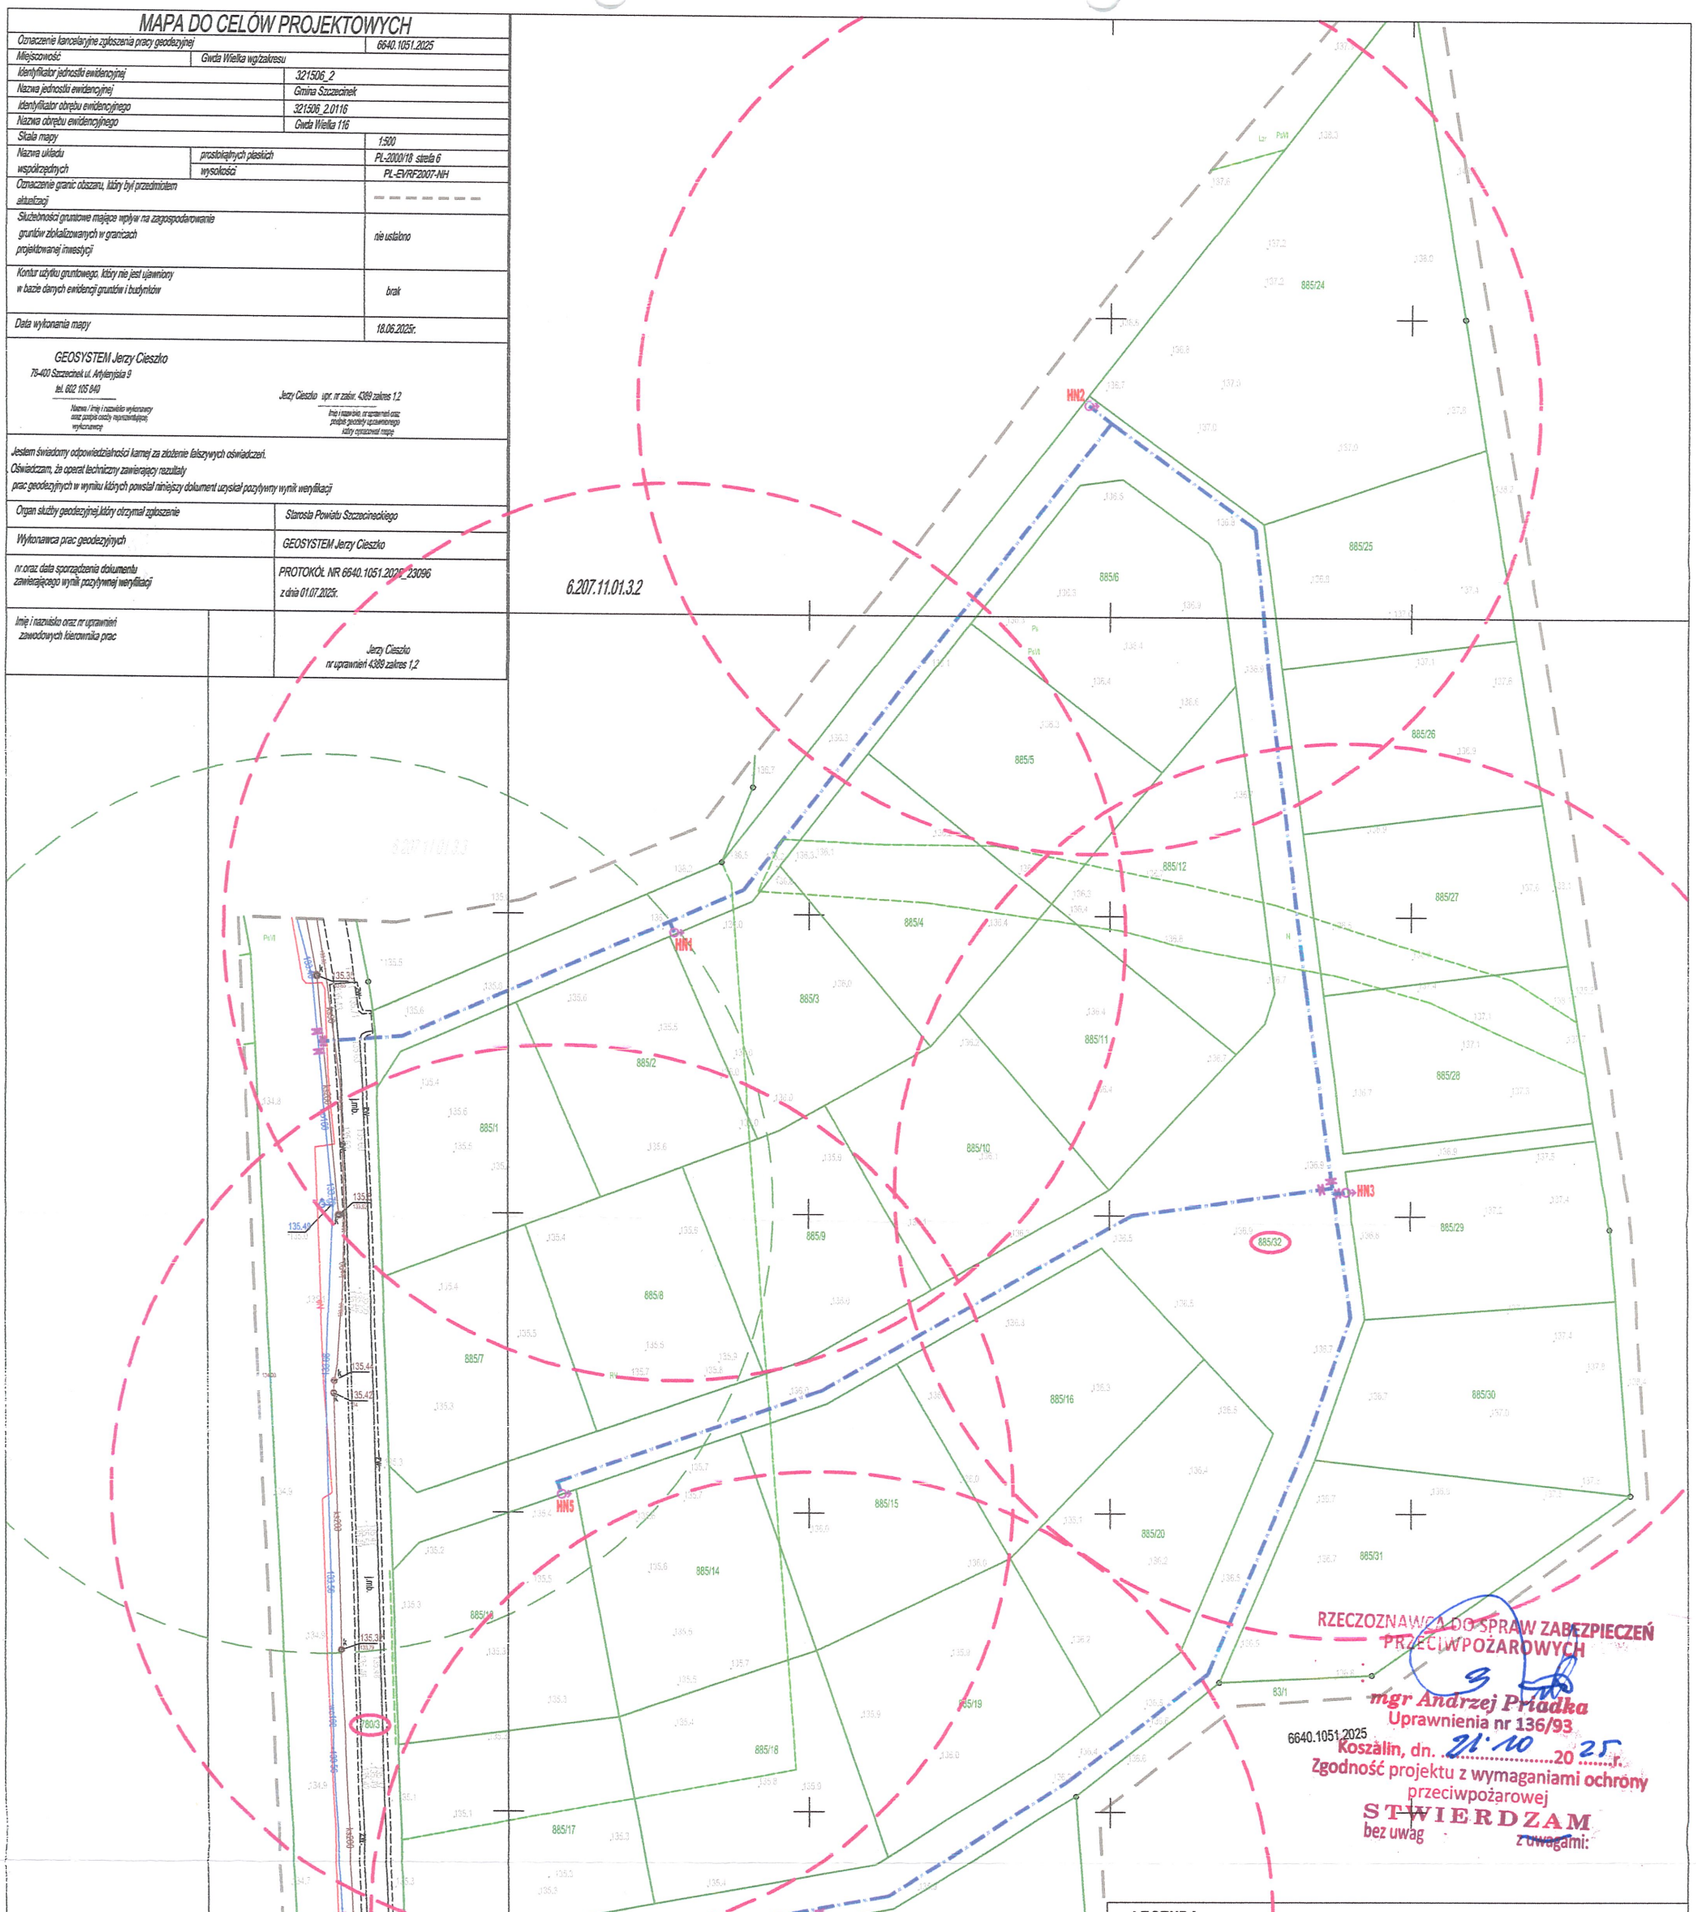


RZECZOZNAWCA DO SPRAW ZABEZPIECZEŃ PRZECIWPOŻAROWYCH
mgr Andrzej Priadka
Uprawnienia nr 136/93
6640.1051.2025
Koszalin, dn. 21.10.2025 r.
Zgodność projektu z wymaganiami ochrony przeciwpożarowej
STWIERDZAM
bez uwag z uwagami:

## LEGENDA:

- PROJ. SIEĆ WODOCIĄGOWA, ROZDZIELCZA PE110 mm, L=699
- HN1-HN5 PROJ. HYDRANTY NADZIEMNE Dn80mm, HN1 - HN5
- NIERUCHOMOŚCI OBJĘTE WNIOSKIEM

Projekt zagospodarowania terenu w części rysunkowej został sporządzony na kopii mapy do celów projektowych zgodnej z oryginałem
podpis:.....

Pracownia:
PRZEDSIĘBIORSTWO BUDOWLANO-INŻYNIERYJNE "BUDINŻ" mgr inż. Jan Sazon
ul. Warcisława IV 14a, 78-400 Szczecinek, tel./fax 943 7405 66 budinz@o2.pl

Temat:
BUDOWA SIECI WODOCIĄGOWEJ, ROZDZIELCZEJ I SIECI KANALIZACJI SANITARNEJ, GRAWITACYJNEJ

Inwestor:
PRZEDSIĘBIORSTWO WODOCIĄGÓW I KANALIZACJI Sp. z o. o.
ul. Bugno 2, 78-400 SZCZECINEK

| | | | | |
|---|---|---|---|---|
| PROJEKT ZAGOSPODAROWANIA TERENU | br. sanitarna opracował: | mgr inż. Jan Sazon | | Stadium: PZT |
| | br. sanitarna projektował: | mgr inż. Małgorzata Sazon | | Data: 10.2025 r. |
| Lokalizacja: GWDA WIELKA, ul. Pojezierze Identyfikatory działek: 321506_2.0116.885/32, 321506_2.0116.780/30 | | | Skala: 1: 1000 | Rysunek nr. 1 |