MAPA DO CELÓW PROJEKTOWYCH

Oznaczenie kancelaryjne zgłoszenia pracy geodezyjnej		6640.1051.2025
Miejscowość	Gwda Wielka wg/zakresu	
Identyfikator jednostki ewidencyjnej		321506_2
Nazwa jednostki ewidencyjnej		Gmina Szczecinek
Identyfikator obrębu ewidencyjnego		321506_2.0116
Nazwa obrębu ewidencyjnego		Gwda Wielka 116
Skala mapy		1:500
Nazwa układu współrzędnych	prostokątnych płaskich	PL-2000/18 strefa 6
	wysokości	PL-EVRF2007-NH
Oznaczenie granic obszaru, który był przedmiotem aktualizacji		- - - - - - -
Służebności gruntowe mające wpływ na zagospodarowanie gruntów zlokalizowanych w granicach projektowanej inwestycji		nie ustalono
Kontur użytku gruntowego, który nie jest ujawniony w bazie danych ewidencji gruntów i budynków		brak
Data wykonania mapy		18.06.2025r.

GEOSYSTEM Jerzy Cieszko
78-400 Szczecinek ul. Artyleryjska 9
tel. 602 105 840

Nazwa i imię i nazwisko wykonawcy oraz podpis osoby reprezentującej wykonawcę

Jerzy Cieszko upr. nr zaśw. 4389 zakres 1,2

Imię i nazwisko, nr uprawnień oraz podpis geodety uprawnionego który opracował mapę

Jestem świadomy odpowiedzialności karnej za złożenie fałszywych oświadczeń.
Oświadczam, że operat techniczny zawierający rezultaty prac geodezyjnych w wyniku których powstał niniejszy dokument uzyskał pozytywny wynik weryfikacji

Organ służby geodezyjnej,który otrzymał zgłoszenie	Starosta Powiatu Szczecineckiego
Wykonawca prac geodezyjnych	GEOSYSTEM Jerzy Cieszko
nr.oraz data sporządzenia dokumentu zawierającego wynik pozytywnej weryfikacji	PROTOKÓŁ NR 6640.1051.2025_23096 z dnia 01.07.2025r.
Imię i nazwisko oraz nr uprawnień zawodowych kierownika prac	Jerzy Cieszko nr uprawnień 4389 zakres 1,2

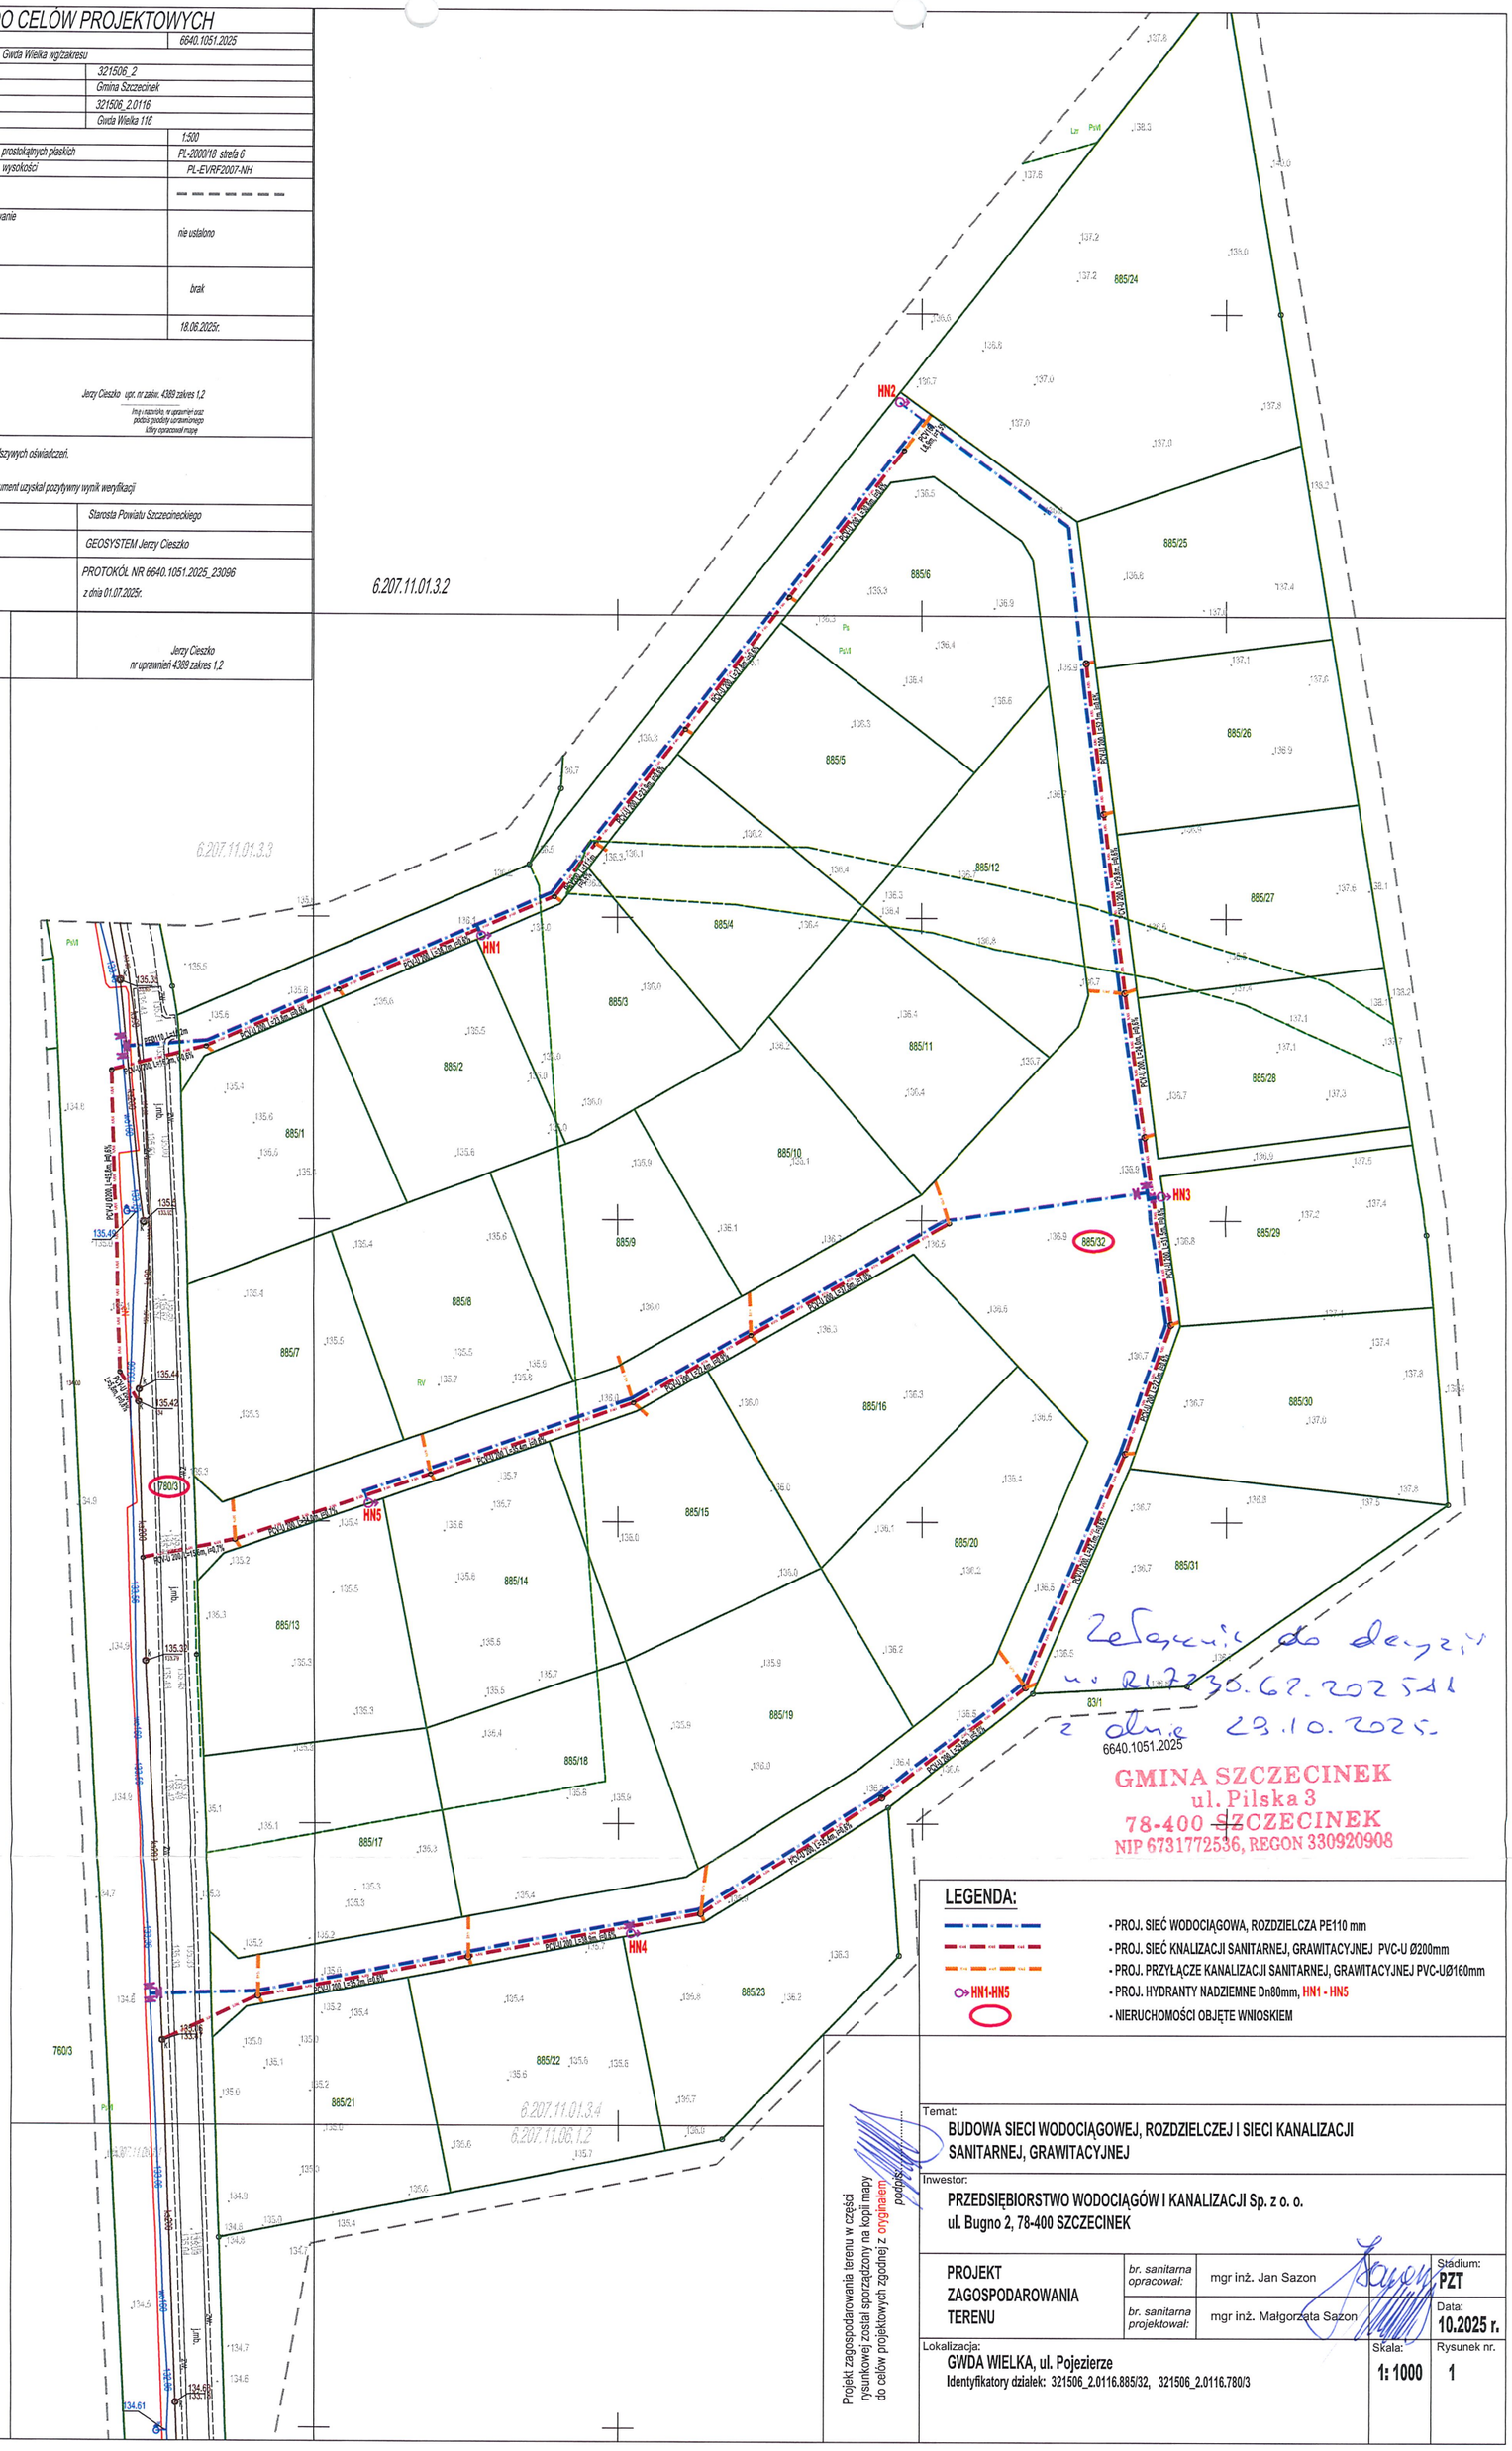

Załącznik do decyzji nr RI.7230.62.2025.41 z dnia 29.10.2025.

GMINA SZCZECINEK
ul. Pilska 3
78-400 SZCZECINEK
NIP 6731772536, REGON 330920908

LEGENDA:

- PROJ. SIEĆ WODOCIĄGOWA, ROZDZIELCZA PE110 mm
- PROJ. SIEĆ KNALIZACJI SANITARNEJ, GRAWITACYJNEJ PVC-U Ø200mm
- PROJ. PRZYŁĄCZE KANALIZACJI SANITARNEJ, GRAWITACYJNEJ PVC-UØ160mm
- HN1-HN5 - PROJ. HYDRANTY NADZIEMNE Dn80mm, HN1 - HN5
- NIERUCHOMOŚCI OBJĘTE WNIOSKIEM

Projekt zagospodarowania terenu w części rysunkowej został sporządzony na kopii mapy do celów projektowych zgodnej z oryginałem
podpis:

Temat:
BUDOWA SIECI WODOCIĄGOWEJ, ROZDZIELCZEJ I SIECI KANALIZACJI SANITARNEJ, GRAWITACYJNEJ

Inwestor:
PRZEDSIĘBIORSTWO WODOCIĄGÓW I KANALIZACJI Sp. z o. o.
ul. Bugno 2, 78-400 SZCZECINEK

PROJEKT ZAGOSPODAROWANIA TERENU	br. sanitarna opracował:	mgr inż. Jan Sazon	Stadium: PZT
	br. sanitarna projektował:	mgr inż. Małgorzata Sazon	Data: 10.2025 r.
Lokalizacja: GWDA WIELKA, ul. Pojezierze Identyfikatory działek: 321506_2.0116.885/32, 321506_2.0116.780/3		Skala: 1: 1000	Rysunek nr. 1