


PLAN EWAKUACJI I ROZMIESZCZENIA SPRZĘTU PPOŻ.

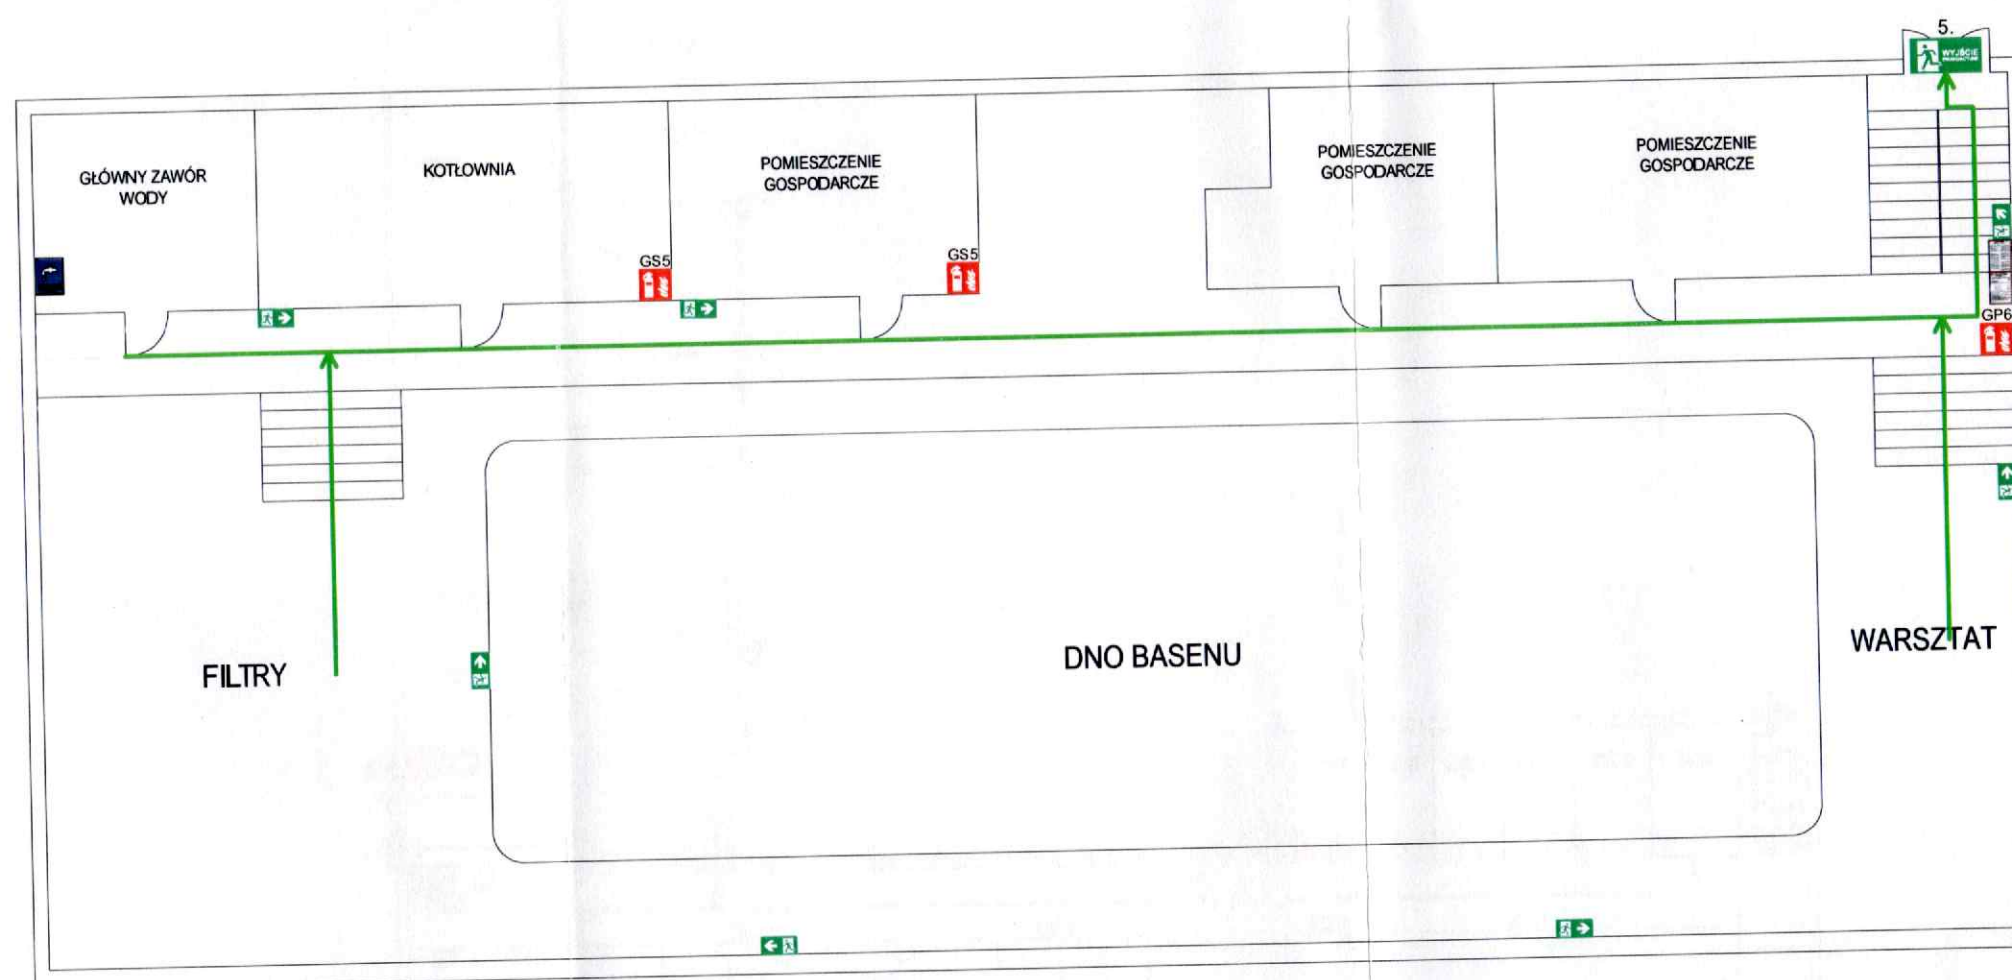

- Gaśnica
- Hydrant wewnętrzny
- Przeciwpowozarowy wyłącznik prądu
- Instrukcja ppoż. ogólna
- Instrukcja postępowania w przypadku pożaru
- Instrukcja bezpieczeństwa pożarowego
- Kierunek do wyjścia ewakuacyjnego
- Kierunek do wyjścia ewakuacyjnego
- Apteczka
- Główny wyłącznik prądu
- Główny zawór wody
- Złącze kablowe

Opis budynku	
Maksymalna wysokość	11,23 m
Ilość kondygnacji nadziemnych	4
Liczba kondygnacji podziemnych	1
Powierzchnia zabudowy	2 501,60 m ²
Powierzchnia całkowita	6 712,88 m ²
Kubatura	34 666,00 m ³
Ilość stref pożarowych	1
Klasyfikacja pożarowa obiektu	ZL III
Gęstość obciążenia ogniowego	<500 MJ/m ²

Zespół Szkół nr 6			
ADRES	Jastrzębie-Zdrój, ul. Harcerska 12	BUDYNEK	Zespół Szkół nr 6
DATA	03.10.2022r.	KONDYGNACJA	Piwnica
OPRACOWAŁ	INSPEKTOR OCHRONY PRZECIWPÓŻAROWEJ		
NR. UPR.	SIOPA/53/2020/5/32		
P.H.U. SPRZĘTU BHP I PPOŻ. BRAND-POŻ.		<div>EKSPERT DS. ZABEZPIECZEŃ PPOŻ. INSPEKTOR OCHRONY PRZECIWPÓŻAROWEJ</div> <div>Arkadiusz Lalko</div> <div>Nr. upr. SIOPA/53/2020/5/32</div>	
ARKADIUSZ LALKO			
E-MAIL: firma@brand-poz.pl, tel: 535 331 733			