
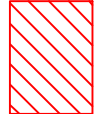




BUDYNEK RATUSZA MIEJSKIEGO
GMINA MIEJSKA
KAMIENNA GÓRA
PL. GRUNWALDZKI 1
58-400 KAMIENNA GÓRA

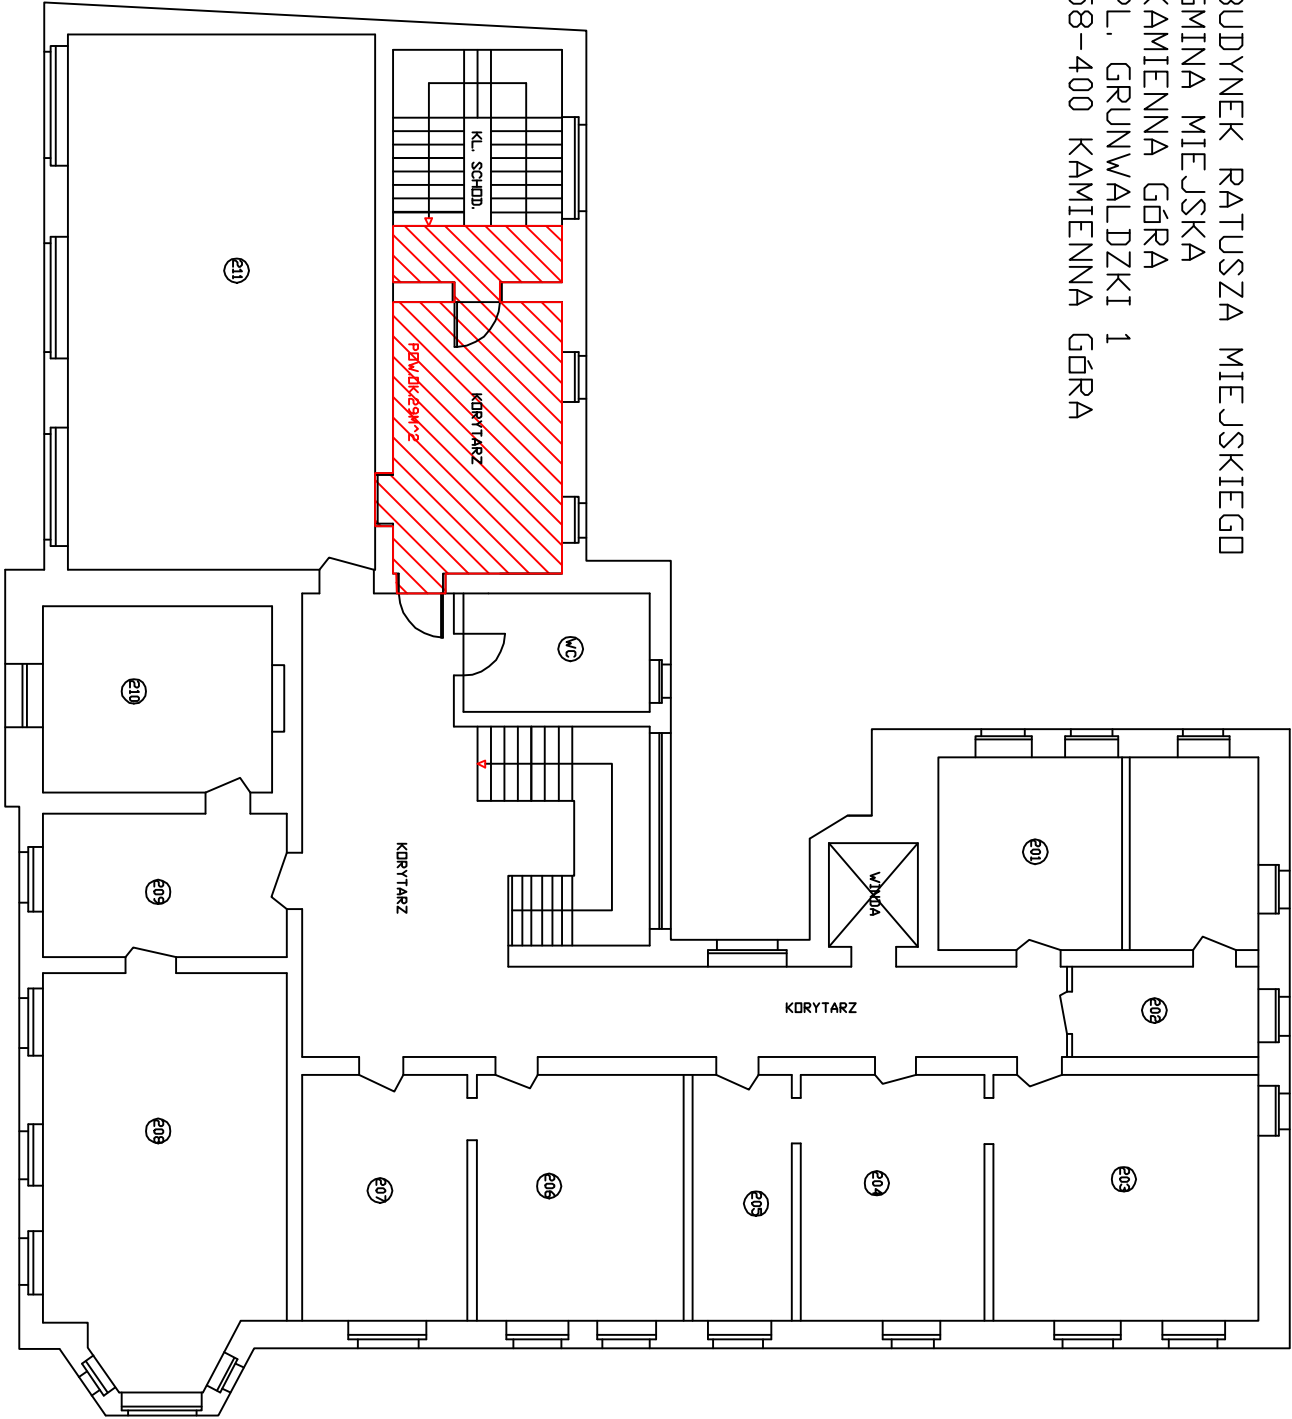

ZAKRES PRAC REMONTOWYCH

BUDYNEK RATUSZA MIEJSKIEGO
W KAMIENNEJ GÓRZE
- PIĘTRO I

BUDYNEK RATUSZA MIEJSKIEGO
GMINA MIEJSKA
KAMIENNA GÓRA
PL. GRUNWALDZKI 1
58-400 KAMIENNA GÓRA

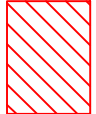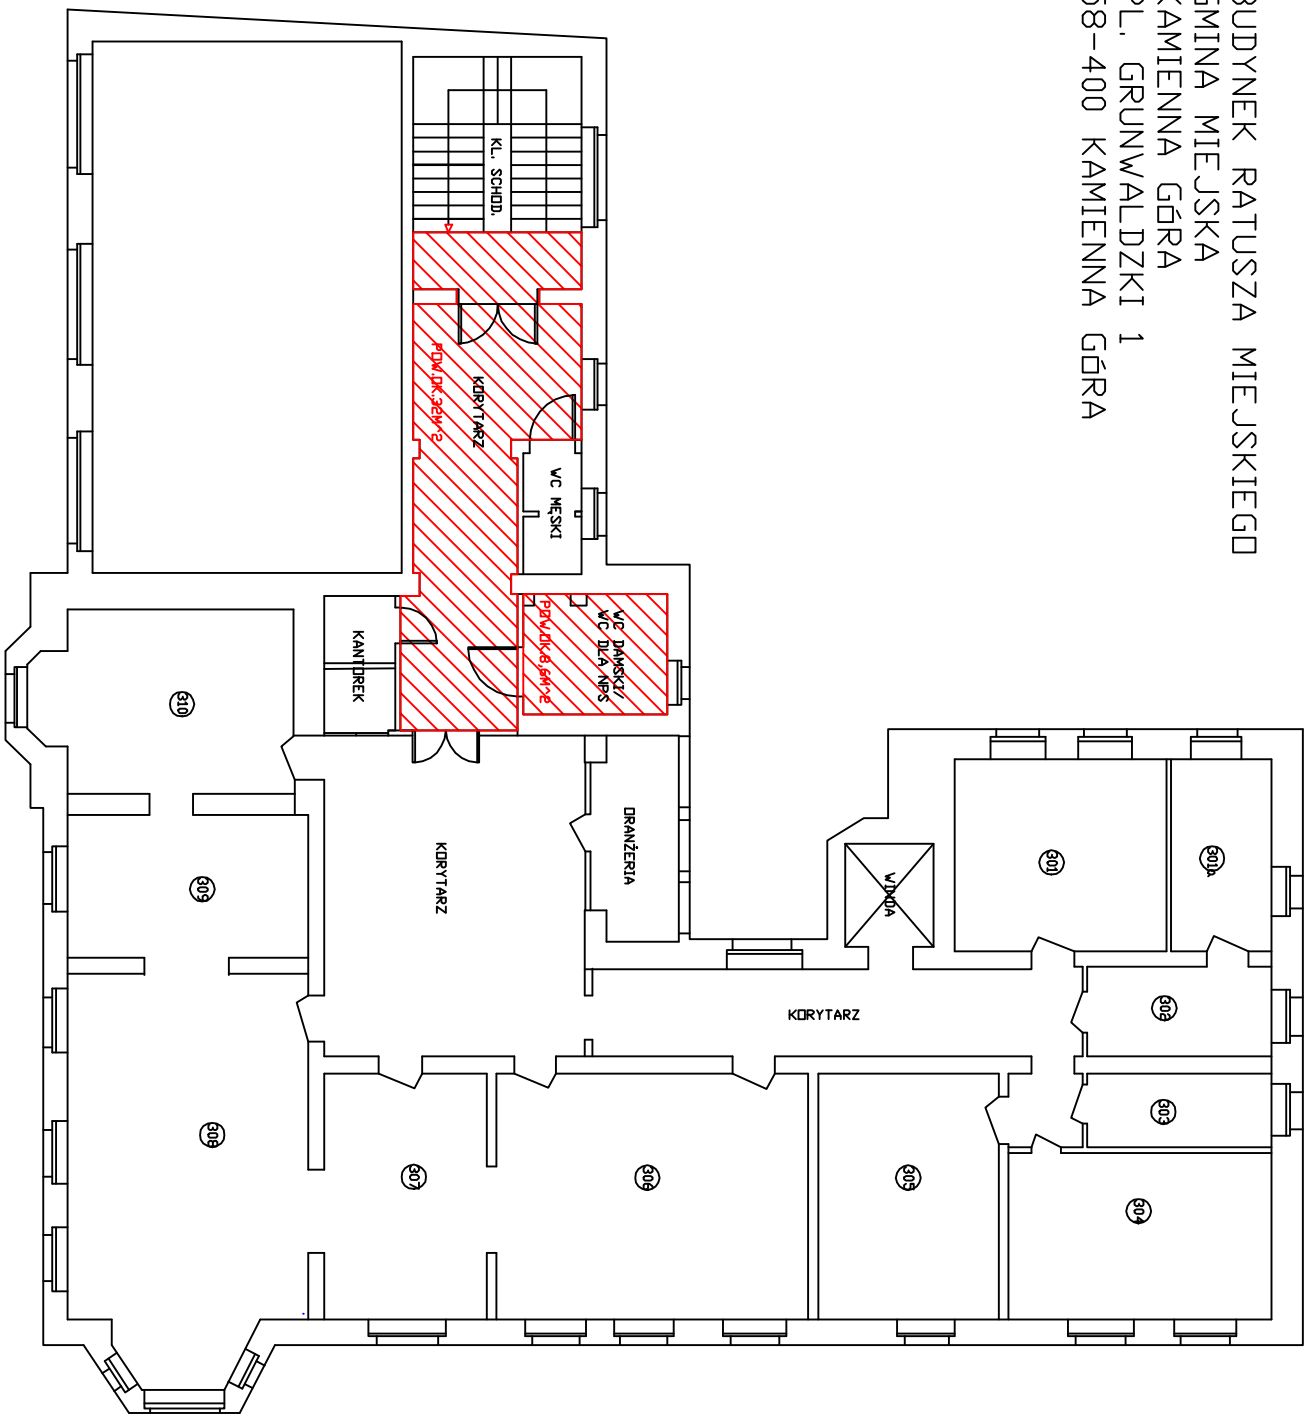

ZAKRES PRAC REMONTOWYCH

BUDYNEK RATUSZA MIEJSKIEGO
W KAMIENNEJ GÓRZE
- PIĘTRO II