

602-83
TG.440.07.2026

Szczecinek, 14 stycznia 2026 r.

ENERGA-OPERATOR S.A.

Oddział w Koszalinie
Rejon Dystrybucji w Szczecinku
ul. Kaszubska 24a
78-400 Szczecinek

Przedsiębiorstwo Wodociągów i Kanalizacji sp. z o.o. przesyła wniosek o określenie warunków przyłączenia do sieci elektroenergetycznej dla nowo powstającego obiektu przepompownia ścieków Łubowo ul. Sosnowa działka numer 576/42, obręb Łubowo, 78-445 Łubowo.

Z poważaniem

PREZES ZARZĄDU
Krzysztof Żuprański

Załączniki:

1. Mapka sytuacyjna
2. Projekt
3. Zgoda właściciela nieruchomości na dysponowanie gruntem

Do wiadomości:

1. Adresat
2. ZP
3. TG aa

TG/MK



DRUK DOTYCZY NOWEGO OBIEKTU

WNIOSEK O OKREŚLENIE WARUNKÓW PRZYŁĄCZENIA DO SIECI ELEKTROENERGETYCZNEJ O NAPIĘCIU 230/400 V ODBIORCZYCH URZĄDZEŃ, INSTALACJI LUB SIECI (GRUPA PRZYŁĄCZENIOWA IV, V)

Numer wniosku (wypełnia Energa-Operator S.A.)

1. Dane Wnioskodawcy

PRZEDSIĘBIORSTWO WODOCIAGÓW I KANALIZACJI Sp. z o. o.			
Imię i Nazwisko lub Nazwa Firmy			
ul. Bugno		2	SZCZECINEK
Ulica		Nr bud./lok.	Miejscowość
78-400	SZCZECINEK	SZCZECINEK	PESEL (podaje osoba fizyczna)
Kod pocztowy	Pocztą	Gmina	
6730005881	330061374	0000090182	
NIP (nie dotyczy osoby fizycznej)		REGON (nie dotyczy osoby fizycznej)	Numer KRS (nie dotyczy osoby fizycznej)
tak <input checked="" type="checkbox"/> nie <input type="checkbox"/>		sekretnariat@pwik.szczecinek.pl	
Jest podatnikiem VAT		Adres e-mail	
		94 37 401 39	
		Telefon kontaktowy	

2. Dane obiektu

Pompownia ścieków			
Rodzaj obiektu (obiekt w rozumieniu ustawy - Prawo budowlane) np.: dom jednorodzinny, lokal w budynku wielorodzinnym, dom letniskowy, zakład produkcyjny/usługowy, gospodarstwo rolne, bud. wielorodzinny itp.			
ul. Sosnowa			576/42, obr Łubowo
Ulica		Nr bud./lok.	Nr działek oraz obręb
78-445	ŁUBOWO	ŁUBOWO	ŁUBOWO
Kod pocztowy	Miejscowość	Pocztą	Gmina
Nazwa obiektu (Należy podać w przypadku gdy występuje nazwa własna obiektu / osiedla)		Nr Księgi Wieczystej	

3. Napięcie, moc i energia (dla budynków wielolokalowych należy dodatkowo wypełnić załącznik nr 1)

Wnioskowany rodzaj przyłącza: ☐ napowietrzne ☒ kabloweInstalacja: ☐ jednofazowa 230V ☒ trójfazowa 230/400 V

Moc przyłączeniowa: 10,5 kW

Przewidywane roczne zużycie energii elektrycznej 1500 kWh

Moc przyłączeniową należy podać z dokładnością do 0,5 kW

4. Stan prac związanych z realizacją instalacji elektrycznej w przyłączanym obiekcie :

Podane terminy zostaną wpisane do projektu Umowy o Przyłączenie. W przypadku ich nieuzupełnienia Wniosek uznany zostanie za niekompletny.

<input checked="" type="checkbox"/> nierozpoczęte	Termin rozpoczęcia prac wykonania instalacji elektrycznej w przyłączanym obiekcie:	15-06-2026	Termin wykonania instalacji elektrycznej w przyłączanym obiekcie:	30-09-2026
		DD-MM-RRRR		DD-MM-RRRR
<input type="checkbox"/> rozpoczęte	Termin wykonania instalacji elektrycznej w przyłączanym obiekcie:			
		DD-MM-RRRR		
<input type="checkbox"/> zakończone				

5. Minimalna moc wymagana dla zapewnienia bezpieczeństwa osób i mienia w przypadku wprowadzenia ograniczeń w dostarczaniu i poborze energii elektrycznej (dotyczy odbiorów przyłączanych do sieci elektroenergetycznej o mocy równej i większej od 300 kW).

	kW
--	----

6. Obowiązkowe załączniki

- Dokument potwierdzający tytuł prawny WNIOSKODAWCY do korzystania z obiektu, w którym będą używane urządzenia, instalacje lub sieci elektryczne należące do WNIOSKODAWCY np. odpis z księgi wieczystej, akt notarialny.
- Plan zabudowy lub szkic sytuacyjny określający usytuowanie obiektu, w którym będą używane przyłączane urządzenia, instalacje lub sieci, względem istniejącej sieci oraz usytuowanie sąsiednich obiektów.

☐ zaznaczyć właściwie krzyżykiem

7. Dodatkowe załączniki (opcjonalnie)

- ☐ Pismo WNIOSKODAWCY dotyczące odmiennych od standardowych parametrów energii elektrycznej w miejscu przyłączenia (np. w zakresie zawartości harmoniczných, asymetrii napięć, odchyżeń i wahań napięcia, czasu trwania przerw w dostarczaniu energii elektrycznej) - brak pisma traktowany jest jako akceptacja standardowych parametrów dostarczanej energii elektrycznej określonych w rozporządzeniu Ministra Klimatu i Środowiska z dnia 22 marca 2023 r. w sprawie szczegółowych warunków funkcjonowania systemu elektroenergetycznego (Dz.U. 2023 poz. 819).
- ☐ Parametry techniczne, charakterystykę ruchową i eksploatacyjną przyłączanych urządzeń, instalacji lub sieci o mocy przyłączeniowej wyższej niż 40 kW.
- ☐ Informacje techniczne dotyczące zakłóceń wprowadzanych przez urządzenia, instalacje i sieci wnioskodawcy oraz charakterystykę obciążeń, niezbędne do określenia warunków przyłączenia.
- ☐ Upoważnienie do reprezentowania WNIOSKODAWCY (jeżeli w imieniu WNIOSKODAWCY wniosek składa inny podmiot).
- ☐ Załącznik nr 1 (jeżeli Wniosek dotyczy budynku wielolokalowego) - dla każdego budynku należy wypełnić odrębny załącznik nr 1.
- ☐ Wniosek o określenie warunków przyłączenia Mikroinstalacji (gdy wnioskowany obiekt będzie miał przyłączoną Mikroinstalację).
- ☐ Schemat elektryczny jednokreskowy przyłączanych urządzeń, instalacji lub sieci, wraz z ich opisem

8. Dodatkowe informacje, wymagania, uwagi Wnioskodawcy

9. Podpis Wnioskodawcy

Warunki przyłączenia i projekt umowy o przyłączenie proszę przysłać pocztą na adres^A:

PREZES ZARZĄDU
Krzysztof Żuprański

A- podać w przypadku, gdy adres jest inny niż w punkcie 1. wniosku

Data i czytelny podpis WNIOSKODAWCY

10. Informacja w zakresie danych osobowych

Zgodnie z art. 13 ust. 1 i ust. 2 Rozporządzenia Parlamentu Europejskiego i Rady (UE) 2016/679 z dnia 27 kwietnia 2016 r. w sprawie ochrony osób fizycznych w związku z przetwarzaniem danych osobowych i w sprawie swobodnego przepływu takich danych oraz uchylenia dyrektywy 95/46/WE (zwane dalej RODO) uprzejmie informujemy, że:

1) Administratorem Twoich danych osobowych (ADO) jest: Energa-Operator S.A., ul. Marynarki Polskiej 130, 80-557 Gdańsk.

2) Nasze dane kontaktowe to: Energa-Operator S.A., ul. Marynarki Polskiej 130, 80-557 Gdańsk.

3) Z Inspektorem ochrony danych możesz skontaktować się pod adresem e-mail: iod@energa-operator.pl lub korespondencyjnie na adres ADO (pkt 2).

4) Dane osobowe przetwarzane będą na podstawie art. 6 ust 1 lit. c, f RODO, czyli w celu realizacji prawnie uzasadnionych interesów administratora oraz obowiązków

prawnych ciążących na administratorze, wynikających z art. 7 Ustawy Prawo Energetyczne. Dane przetwarzane będą także w celach wynikających z prawnie uzasadnionych interesów realizowanych przez administratora. Prawnne uzasadnionym interesem ADO jest: dochodzenie roszczeń wynikających z przepisów prawa.

5) Podanie danych jest dobrowolne, lecz niezbędne do zawarcia umowy.

6) Odbiorcą danych osobowych mogą zostać:

a. Uprawnione organy publiczne,

b. Podmioty świadczące usługi na rzecz ADO, na podstawie zawartych umów w zakresie świadczonej usługi przyłączenia do sieci,

c. Podmioty świadczące usługi w zakresie dochodzenia należności,

d. Podmioty wykonujące usługi archiwizacyjne oraz niszczenia dokumentacji,

e. Podmioty świadczące usługi obsługi prawnej w zakresie realizowanych usług,

f. Podmioty świadczące usługi informatyczne w zakresie systemów przetwarzających Twoje dane osobowe.

7) Dane będą przetwarzane przez okres niezbędny do realizacji celów przetwarzania wskazanych w pkt 4.

a. W zakresie realizacji umowy, przez okres do jej zakończenia, po tym czasie dane będą przetwarzane przez okres wymagany przez prawo lub przez okres niezbędny do dochodzenia roszczeń;

b. W zakresie wypełniania obowiązków prawnych ciążących na ADO, dane będą przetwarzane przez okres wypełniania tych obowiązków.

c. W zakresie realizacji uzasadnionych interesów ADO, dane będą przetwarzane do chwili pozytywnego rozpatrzenia wniesionego przez Ciebie sprzeciwu wobec przetwarzania danych.

8) Informujemy o przysługującym prawie do:

a. dostępu do swoich danych osobowych i żądania ich kopii,

b. sprostowania swoich danych osobowych,

c. żądania ograniczenia przetwarzania swoich danych,

d. przenoszenia danych,

e. usunięcia danych, jeżeli nie jest realizowany żaden inny cel przetwarzania, np. realizacja umowy.

W stosunku do danych przetwarzanych na podstawie prawnie uzasadnionych interesów realizowanych przez administratora przysługuje Ci prawo złożenia sprzeciwu wobec przetwarzania danych osobowych. Z uprawnień możesz skorzystać kontaktując się pisemnie na adres ADO (pkt 2) lub elektronicznie poprzez formularz zgłoszeniowy publikowany na stronie internetowej ADO www.energa-operator.pl.

9) Informujemy o prawie wniesienia skargi do organu nadzorczego. W Polsce organem takim jest Prezes Urzędu Ochrony Danych Osobowych.

☐ zaznaczyć właściwie krzyżykiem

W przypadku, gdy informacje podane przez WNIOSKODAWCĘ, w tym dokumenty dołączone do WNIOSKU, są niepełne, źle wypełnione, niejasne, nieczytelne, zawierają błędy, są niezgodne z zakresem itp. lub gdy istnieje potrzeba ich uzupełnienia o dodatkowe informacje, WNIOSKODAWCA zostanie wezwany odpowiednio do uzupełnienia braków lub poprawienia WNIOSKU w terminie 14 dni od dnia otrzymania wezwania w tym przedmiocie pod rygorem pozostawienia WNIOSKU bez rozpoznania.

Na podstawie art. 8 ust. 1 Prawa Energetycznego w przypadku powstania sporu dotyczącego odmowy zawarcia umowy o przyłączenie do sieci istnieje możliwość jego rozstrzygnięcia przez Prezesa Urzędu Regulacji Energetyki.

11. Dane kontaktowe do Punktów Obsługi Przyłączy (POP)

Oddział w Gdańsku

POP w Gdańsku
ul. Marynarki Polskiej 130; 80-557 Gdańsk;
POP w Gdyni
ul. Morska 118c; 81-225 Gdynia;
POP w Kartuzach
ul. 3 Maja 9; 83-300 Kartuzy;
POP w Tczewie
ul. Nowa 5; 83-110 Tczew;
POP w Wejherowie
ul. Przemysłowa 18; 84-200 Wejherowo;
POP w Starogardzie Gdańskim
ul. Półpińska 24; 83-200 Starogard Gdański;

Oddział w Koszalinie

POP w Białogardzie
ul. Kołobrzeska 32; 78-200 Białogard;
POP w Bytowie
ul. Mickiewicza 9; 77-100 Bytów;
POP w Człuchowie
ul. Koszalińska 6a; 77-300 Człuchów;
POP w Drawsku Pomorskim
ul. Starogrodzka 34; 78-500 Drawsko Pomorskie;
POP w Kołobrzegu
ul. Rolna 3; 78-100 Kołobrzeg;
POP w Koszalinie
ul. Energetyków 24; 75-222 Koszalin;
POP w Lęborku
ul. Krzywoustego 34a; 84-300 Lębork;
POP w Słupsku
ul. Przemysłowa 114; 76-200 Słupsk;
POP w Szczecinku
ul. Kaszubska 24a 78-400 Szczecinek;

Oddział w Toruniu

POP w Grudziądzu
ul. M.C. Skłodowskiej 6/7; 86-300 Grudziądz;
POP w Toruniu
Pl. Fryderyka Skarbka 7/9; 87-100 Toruń;
POP w Brodnicy
ul. 18 Stycznia 40; 87-300 Brodnica;
POP we Włocławku
ul. Duninowska 8; 87-800 Włocławek;
POP w Radziejowie
ul. Brzeska 19; 88-200 Radziejów;
POP w Rypinie
ul. Piaski 31; 87-500 Rypin;

Oddział w Kaliszu

POP w Jarocinie
ul. Batorego 26; 63-200 Jarocin;
POP w Kole
ul. Toruńska 96; 62-600 Koło;
POP w Koninie
ul. Kleczewska 41; 62-510 Konin;
POP w Kaliszu
ul. Wojska Polskiego 35; 62-800 Kalisz;
POP w Kępnie
ul. Miłyńska 10; 63-600 Kępno;
POP w Ostrowie Wlkp.
ul. Zamenhofska 2a; 63-400 Ostrów Wielkopolski;
POP w Turku
ul. Górnicza 14 62-700 Turek;
POP w Słupcy
ul. Prusa 3, 62-400 Słupca;

Oddział w Olsztynie

POP w Lidzbarku Warmińskim
ul. Bartoszycka 14; 11-100 Lidzbark Warmiński;
POP w Ostródzie
ul. Przemysłowa 13; 14-100 Ostróda;
POP w Szczytnie
ul. Polna 28; 12-100 Szczytno;
POP w Kętrzynie
ul. Ogrodowa 17; 11-400 Kętrzyn;
POP w Olsztynie
ul. Cicha 7; 10-313 Olsztyn;
POP w Elblągu
ul. Piłsudskiego 19; 82-300 Elbląg;
POP w Kwidzynie
ul. Łąkowa 38; 82-500 Kwidzyn;
POP w Iławie
ul. Wodna 1; 14-200 Iława;
POP w Braniewie
ul. Marynarska 5; 14-500 Braniewo;
POP w Malborku
Al. Wojska Polskiego 49; 82-200 Malbork;

Oddział w Płocku

POP w Płocku
ul. Wyszogrodzka 106; 09-400 Płock;
POP w Kutnie
ul. Sobieskiego 20; 99-300 Kutno;
POP w Ciechanowie
ul. Mławska 3; 06-400 Ciechanów;
POP w Mławie
ul. Warszawska 127; 06-500 Mława;
POP w Sierpcu
ul. Reymonta 57; 09-200 Sierpc;

Wszelkie informacje związane z procesem przyłączenia do sieci uzyskają Państwo na stronie internetowej www.energa-operator.pl lub pod numerem tel. 801-404-404

Wniosek wraz z załącznikami należy dostarczyć do właściwego terytorialnie Punktu Obsługi Przyłączy (POP).


Wnioskodawca oświadcza, że przekazane dane są zgodne z oryginałem. Energa-Operator S.A. zastrzega sobie możliwość zażądania wersji oryginalnej na każdym etapie prowadzenia sprawy w tym również na etapie weryfikacji wniosku

Wniosek można również złożyć w wersji elektronicznej za pomocą formularza zgłoszeniowego dostępnego pod adresem: <https://energa-operator.pl/formularz-zgloszeniowy/pytania-i-reklamacje>

ZŁĄCZNIK DO WNIOSKU

LEGENDA:

- PROJ. SIĘĆ WODOCIĄGOWA, ROZDZIELCZA PE Ø110mm - objęta zgłoszeniem,
- PROJ. PRZYŁĄCZA WODOCIĄGOWE PE Ø32mm - nie objęte zgłoszeniem,
- PROJ. SIĘĆ KANALIZACJI SANITARNEJ, GRAWITACYJNEJ PVC-U Ø200 mm,
- PROJ. PRZYŁĄCZA KAN.-SANIT. GRAWIT. PCV160mm - nie objęte zgłoszeniem,
- PROJ. SIĘĆ KANALIZACJI SANITARNEJ, TŁOCZNEJ PE Ø90mm
- PROJ. POMPOWNIA SCIEKÓW Ø1500mm
- PROJ. LOKALIZACJI SZAFKI STERUJĄCO-ZASILAJĄCEJ POMPOWNIĘ ŚCIEKÓW
- PROJ. LOKALIZACJA SZAFKI ZŁĄCZA KABLOWEGO-objęta odrębnym opracowaniem
- PROJ. INSTALACJA ENERGETYCZNA
- PROJ. OGRODZENIE POMPOWNI
- PROJ. UTWARDZENIE NAWIERZCHNI - kostka betonowa
- NIERUCHOMOŚĆ OBJĘTA WNIOSKIEM

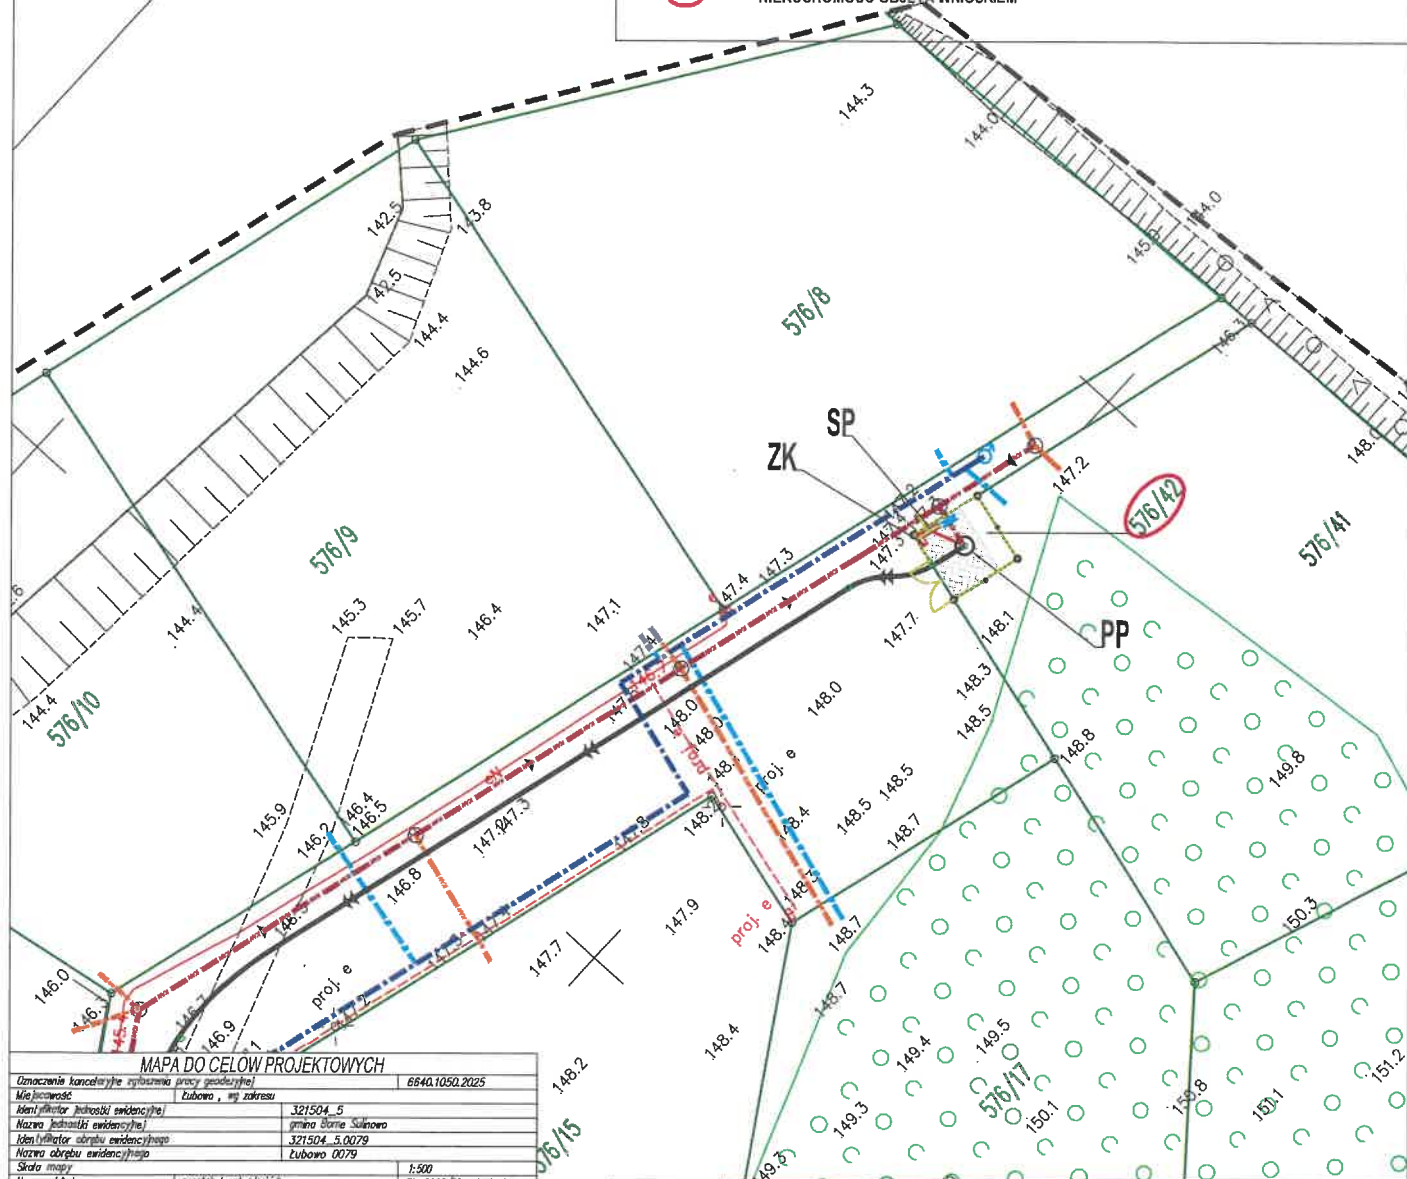

MAPA DO CELÓW PROJEKTOWYCH

Opisanie i lokalizacja planu	6640.1050.2025
Miejscowość	Łubowo, woj. zachod.
Identyfikator jednostki ewidencyjnej	321504_5
Nazwa jednostki ewidencyjnej	gmina Borne Sulinowo
Identyfikator obrębu ewidencyjnego	321504_5.0079
Nazwa obrębu ewidencyjnego	Łubowo 0079
Skala mapy	1:500
Nazwa układu współrzędnych	PL-2000/18 strona 6
Opisanie granic obszaru, który był przedmiotem aktualizacji	PL-EWIP2007-NH
Służebności gruntułowe mające wpływ na zagospodarowanie gruntuł zlokalizowanych w granicach projektowanej inwestycji	nie ustalono
Konkur uzyski gruntułowego, który nie jest wpisany w bazie danych ewidencyj gruntuł i budynków	brak
Data wykonania mapy	23.06.2025 r.

GEOSYSTEM Jerzy Cieszkowski
78-400 Szczecinek ul. Artylerzysta 9
tel. 602105940

Jerzy Cieszkowski, opł. nr. 4389 zakres 1,2

Jestem świadomy odpowiedzialności karnej za złożenie fałszywych oświadczeń.
Oświadczam, że opierałem się na danych technicznych zawartych w projekcie i nie mam żadnych wątpliwości co do ich prawdziwości.

Organ służby geodezyjnej, który otrzymał zgłoszenie	Starosta Powiatu Szczecineckiego
Wykonawca prac geodezyjnych	GEOSYSTEM Jerzy Cieszkowski
nr. oraz data sporządzenia dokumentu zawierającego wynik pozytywny weryfikacji	PROTOKÓŁ NR 6640.1050.2025_23094 z dnia 01.07.2025r.

Imię i nazwisko oraz nr uprawnień zawodowych kierownika prac
Jerzy Cieszkowski, opł. nr. 4389 zakres 1,2

BUDINŻ PRZEDSIĘBIORSTWO BUDOWLANO-INŻYNIERYJNE
mgr inż. Jan Sazon
ul. Wacławowa IV 14a, 78-400 Szczecinek, tel./fax 943 7405 68 budinz@o2.pl

Temat:
BUDOWA SIĘCI WODOCIĄGOWEJ, ROZDZIELCZEJ, SIĘCI KANALIZACJI SANITARNEJ, GRAWITACYJNEJ I TŁOCZNEJ WRAZ Z PRZEPOMPOWNIĄ

Inwestor:
PRZEDSIĘBIORSTWO WODOCIĄGÓW I KANALIZACJI Sp. z o.o.
ul. Bugno 2, 78-400 SZCZECINEK

PROJEKT
ZAGOSPODAROWANIA
TERENU

br. sanitarna opracował: mgr inż. Jan Sazon
br. sanitarna projektował: mgr inż. Małgorzata Sazon

Lokalizacja:
ŁUBOWO, ul. Sosnowa
Identyfikatory działek: 321504_5.0079.576/145, 321504_5.0079.576/142, 321504_5.0079.596/1

Stadium:
0271
Data:
11.2025 r.
Rysunek nr.
1

Projekt zagospodarowania terenu w części rysunkowej został sporządzony na kopii mapy do celów projektowych zgodnie z oryginałem podpisanej przez inwestora.



Burmistrz Bornego Sulinowa

Aleja Niepodległości 6 78-449 Borne Sulinowo
tel. (94) 37 34 120 fax (94) 37 34 133
e-mail: bornesulinowo@bornesulinowo.pl
www.bornesulinowo.pl



Borne Sulinowo, 16 października 2025 r.

GN.6853.12.2025.EM

PRZEDSIĘBIORSTWO BUDOWLANO-
INŻYNIERYJNE
„BUDINŻ”
JAN SAZON
ul. Warciśława IV 14A
78-400 Szczecinek

Odpowiadając na wniosek (data wpływu do urzędu 29.09.2025 r.), informuję, że **wyrażam zgodę** na udostępnienie nieruchomości stanowiącej własność Gminy Borne Sulinowo, oznaczonej w ewidencji gruntów jako: działka nr 576/45 o powierzchni 0,6427 ha oraz działka nr 576/42 o powierzchni 0,0025 ha, położonej w miejscowości Łubowo, obręb Łubowo, gmina Borne Sulinowo – do celów budowlanych związanych z lokalizacją sieci wodociągowej rozdzielczej oraz sieci kanalizacji sanitarnej, grawitacyjnej i tłocznej, pod warunkiem spełnienia następujących wymogów:

- 1) przedmiotowa inwestycja zgodna będzie z mapą stanowiącą załącznik graficzny nr 1 do niniejszego pisma,
- 2) **minimum na 14 dni przed przystąpieniem do wykonania robót budowlanych związanych z wykonaniem ww. inwestycji, Inwestor złoży w tutejszym urzędzie wniosek o udostępnienie, zajęcie nieruchomości stanowiącej własność Gminy Borne Sulinowo, celem podpisania umowy udostępnienia terenu na czas prowadzenia robót i umieszczenia urządzeń infrastruktury technicznej.**

Niniejsza zgoda (warunkowa) upoważnia Inwestora, do złożenia oświadczenia pod rygorem odpowiedzialności karnej o posiadanym prawie do dysponowania nieruchomością oznaczoną w ewidencji jako działka nr 576/45 oraz działka nr 576/42, położoną w miejscowości Łubowo, obręb Łubowo, gmina Borne Sulinowo na cele budowlane oraz umożliwia podjęcie działań administracyjnych do realizacji przedmiotowej inwestycji.

BURMISTRZ

mgr Dorota Chmizanowska

Załączniki:

1. Druk wniosku o zawarcie umowy na udostępnienie/zajęcie nieruchomości gruntowej stanowiącej własność Gminy Borne Sulinowo.

Otrzymują:

- ① Adresat;
2. GN aa.

Do wiadomości:

1. PWiK Sp. z o.o. w Szczecinku (bez załącznika).

Sprawę prowadzi:

Referent ds. dzierżaw i zarządzania mieniem gminnym - Pani Ewa Makaryk; tel. 94 37 34 145



PRZEDSIĘBIORSTWO BUDOWLANO-INŻYNIERYJNE

"BUDINŻ" mgr Inż. Jan Sazon

ul. Warcisława IV 14a, 78-400 Szczecinek, tel./fax 943 7405 66 budinz@o2.pl

PROJEKT ZAGOSPODAROWANIA TERENU

Budowa sieci wodociągowej, rozdzielczej, sieci kanalizacji sanitarnej, grawitacyjnej i tłocznej wraz z pompownią ścieków
Kategoria obiektu budowlanego – „XXVI”

OBIEKT: Sieć wodociągowa, rozdzielcza, sieć kanalizacji sanitarnej, grawitacyjnej i tłocznej wraz z pompownią ścieków

ADRES: 78-445 Łubowo, ul. Sosnowa
Identyfikator działki: 321504_5.0079.576/45, 321504_5.0079.576/42, 321504_5.0079.596/1.

INWESTOR: Przedsiębiorstwo Wodociągów i Kanalizacji sp. z o. o.
ul. Bugno 2, 78-400 Szczecinek

Opracował mgr inż. Jan Sazon

Autor projektu: mgr inż. Małgorzata Sazon
upr. nr UAN/U/7342/90/93

Asystent Projektanta: mgr inż. Tomasz Siegert

PRZEDSIĘBIORSTWO BUDOWLANO-INŻYNIERYJNE
"BUDINŻ"
mgr inż. Jan Sazon
ul. Warcisława IV 14a
78-400 SZCZECINEK
NIP 673-07-51-39 tel. 94 374-05-66

mgr inż. Małgorzata Sazon

Uprawnienia inżyniera specjalności
instalacyjno-kanalizacyjnej w zakresie
sieci i instalacji sanitarnych
Nr. UAN/U/7342/90/93

STAROSTA SZCZECINECKI

Załącznik Nr 1/1 do zgłoszenia

znak AB.6743.6.57.2025

z dnia 03-12-2025

Szczecinek – listopad - 2025 r.

Do zgłoszenia nie wniesiono sprzeciwu

20-12-2025
(data)

Heleńca
(podpis)