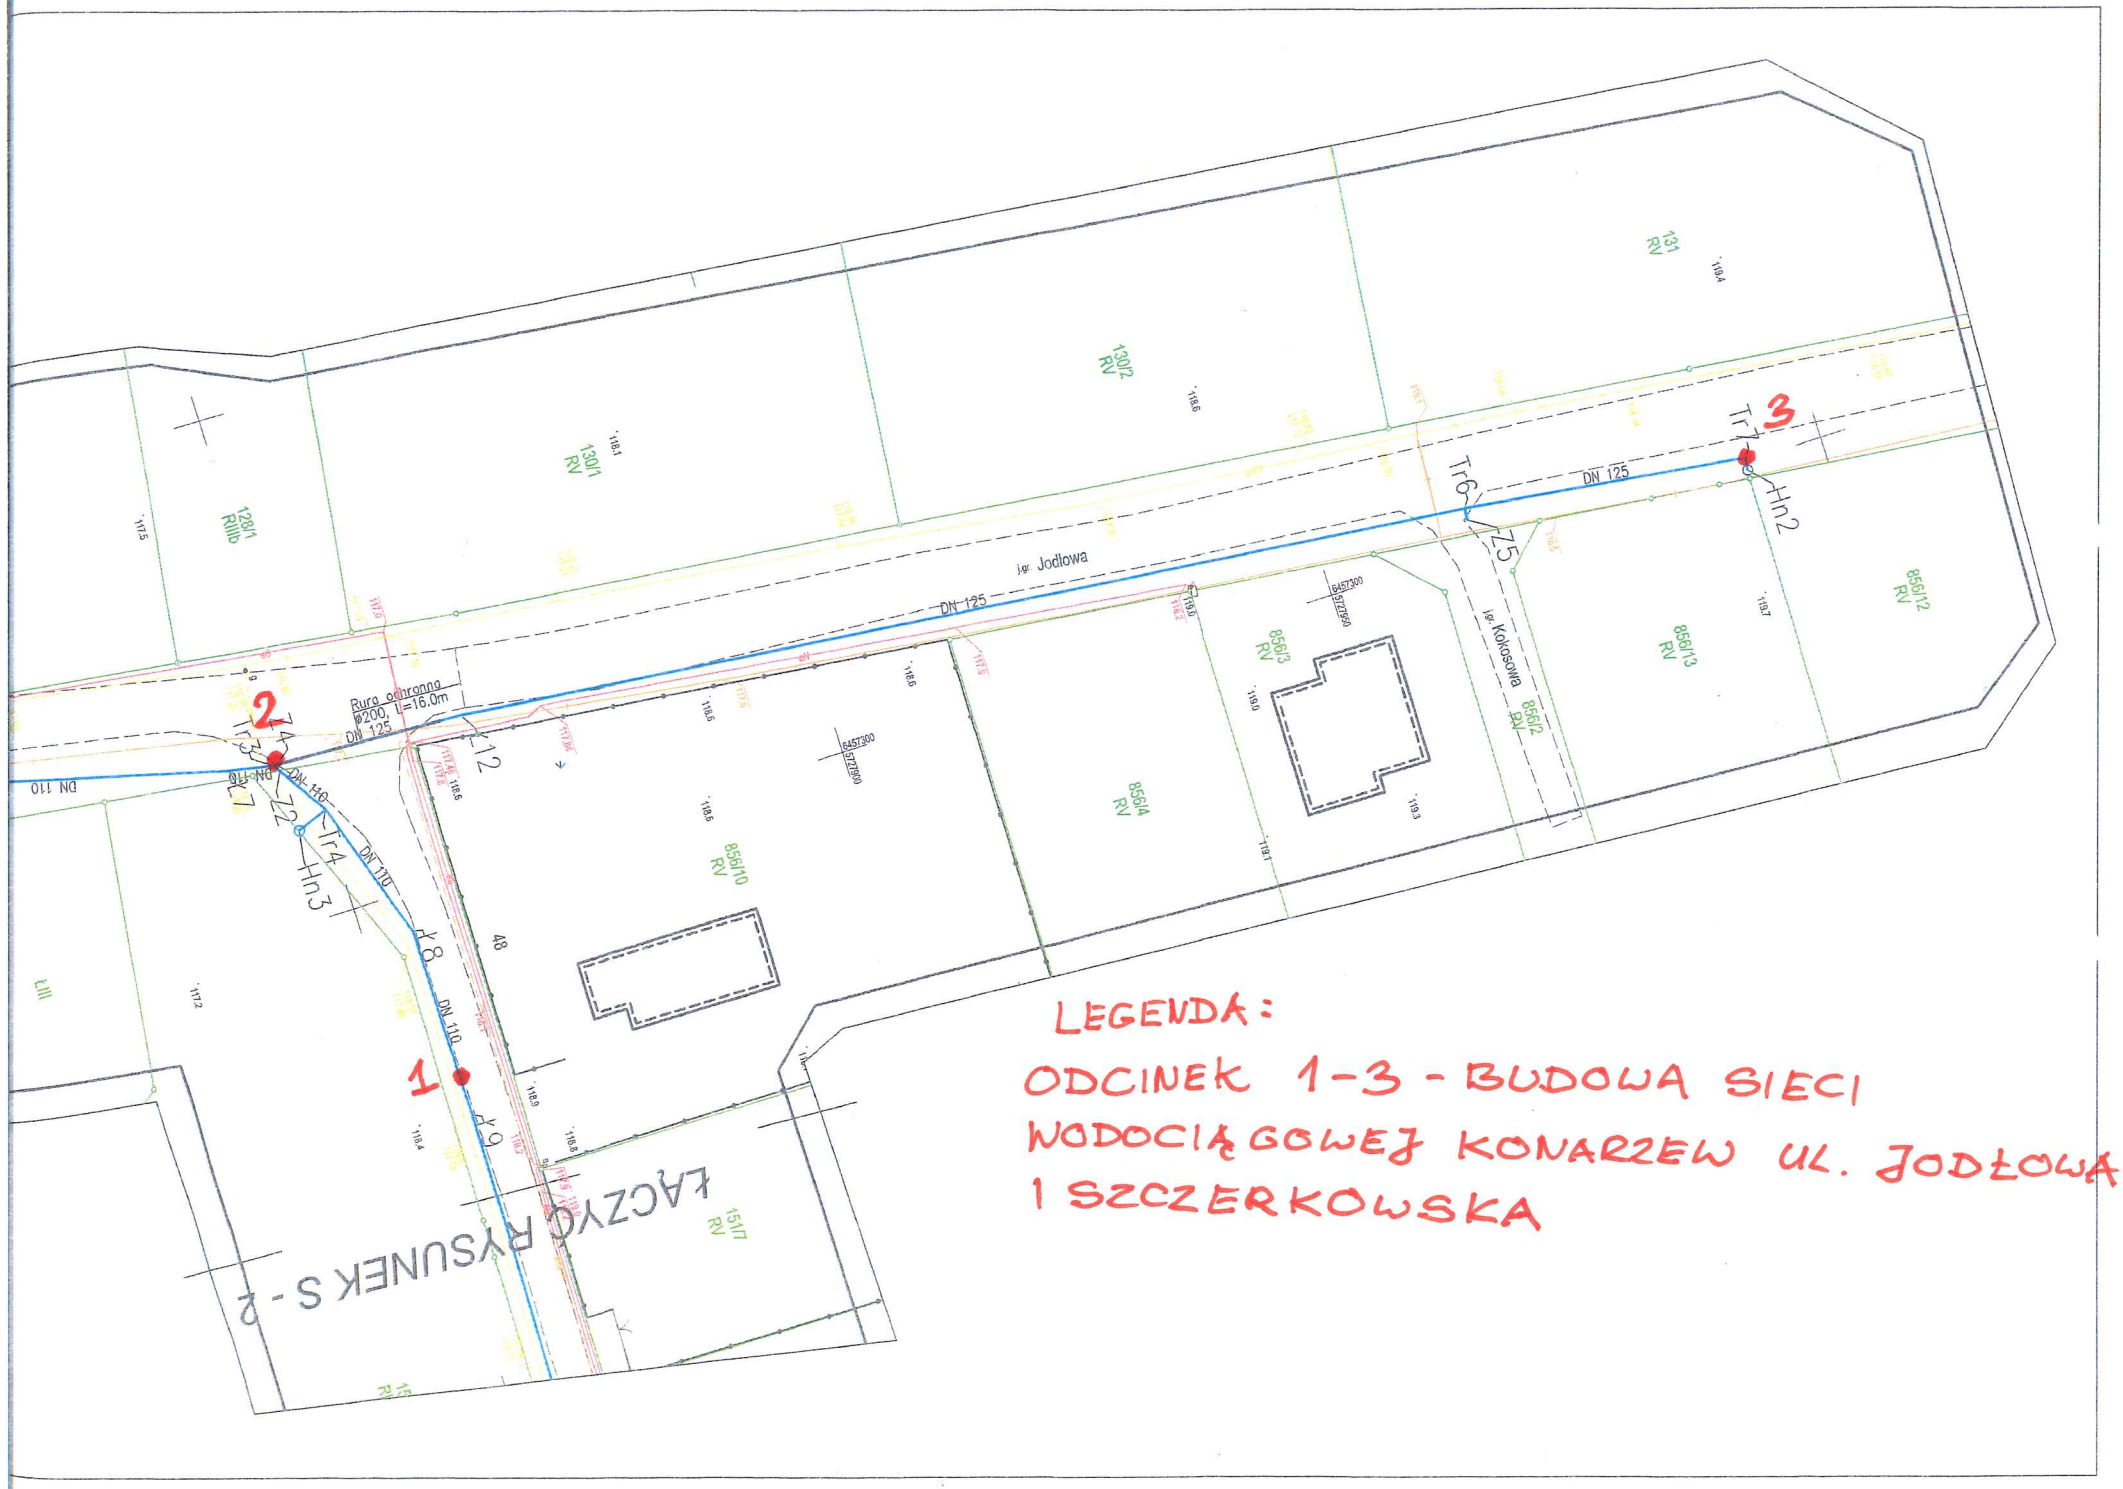

LEGENDA:

ODCINEK 1-3 - BUDOWA SIECI WODOCIĄGOWEJ KONARZEW UL. JODŁOWA I SZCZERKOWSKA