


ELEWACJA FRONTOWA



ELEWACJA TYLNA

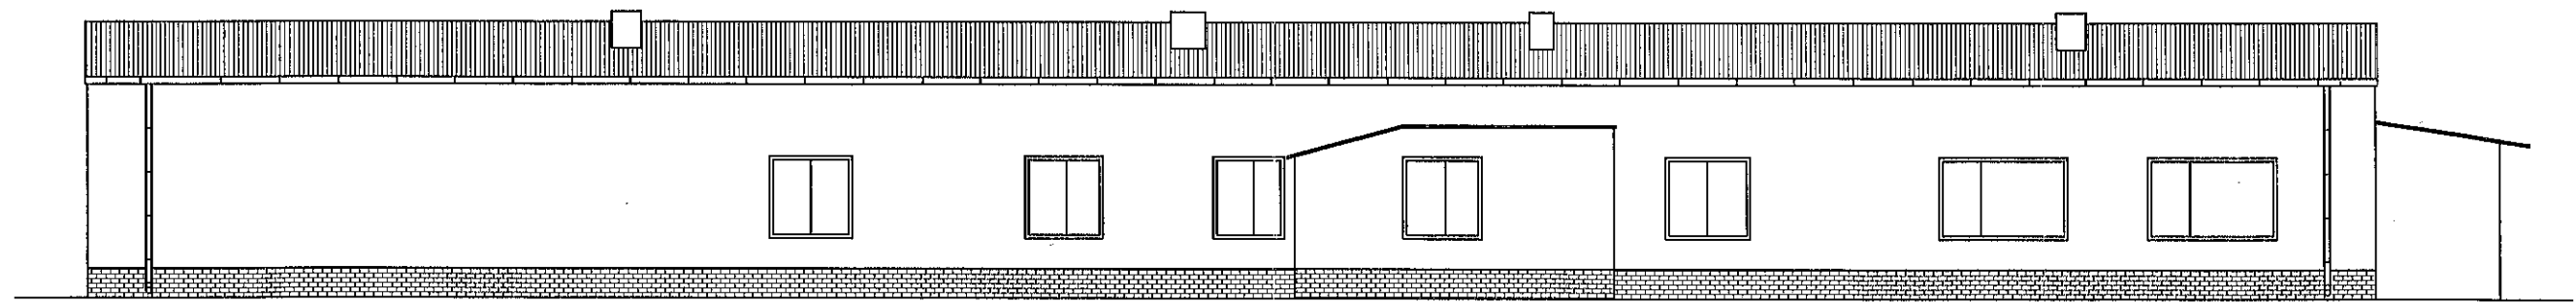

BIURO PROJEKTOWE-LECHPROJEKT
63-100 Śrem/Psarskie, ul. Jasminowa 1
tel/fax (61)2810044, tel. kom 0602 689188 e-mail: lechprojekt@poczta.onet.pl

NAZWA PROJEKTU: INWENTARYZACJA BUDYNKU
MIESZKALNEGO 6 - RODZINNEGO W PLEWISKACH


BRANŻA: ARCHITEKTURA I KONSTRUKCJA
INWESTOR: Urząd Gminy Komorniki
ADRES BUDOWY: Plewiska ul. Szkolna 155

ZESPÓŁ PROJEKTOWY
architekt i konstr. - Lechosław Kuczyński
asystent projektanta - inż. Marek Czeryba


NR UPR. I PODPIS
304/PW/77

PRZEDMIOT: ELEWACJA (INWENTARYZACJA)


Numer rysunku:	2	Data:	XI/2008	Skala	1:100
----------------	---	-------	---------	-------	-------

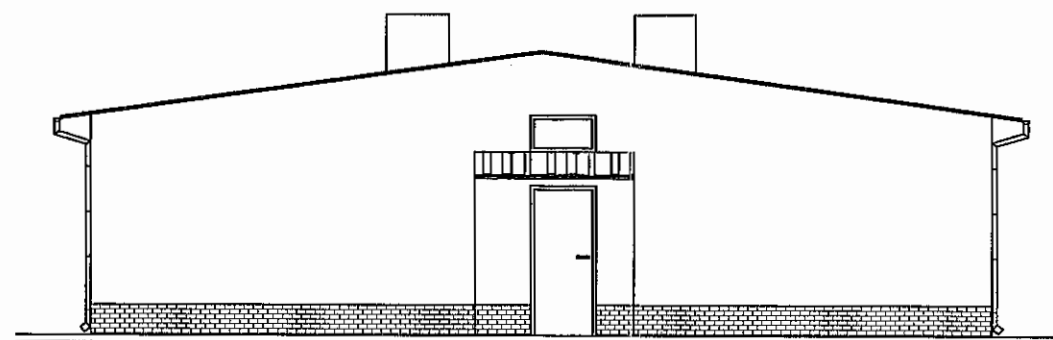

ELEWACJA BOCZNA LEWA

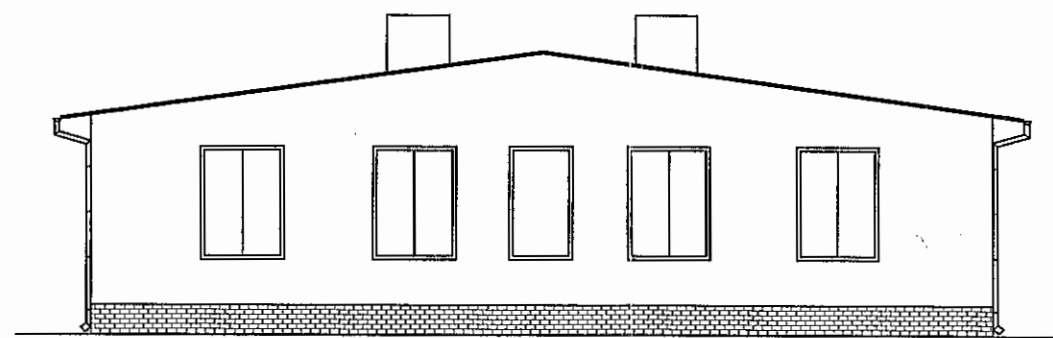

ELEWACJA BOCZNA PRAWA

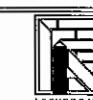

BIURO PROJEKTOWE-LECHPROJEKT
63-100 Śrem/Psarskie, ul. Jasminowa 1
tel/fax (61)2810044, tel. kom 0602 689188 e-mail: lechprojekt@pocznet.pl

NAZWA PROJEKTU: INWENTARYZACJA BUDYNKU
MIESZKALNEGO 6 - RODZINNEGO W PLEWISKACH

BRANŻA: ARCHITEKTURA I KONSTRUKCJA

INWESTOR: Urząd Gminy Komorniki

ADRES BUDOWY: Plewiska ul. Szkolna 155

ZESPÓŁ PROJEKTOWY
architekt i konstr. - Lechosław Kuczyński
asystent projektanta - Inż. Marek Czeryba

NR UPR. I PODPIS
304/PW/77

PRZEDMIOT: ELEWACJA (INWENTARYZACJA)

Numer rysunku:	3	Data:	XI/2008	Skala:	1:100
----------------	---	-------	---------	--------	-------