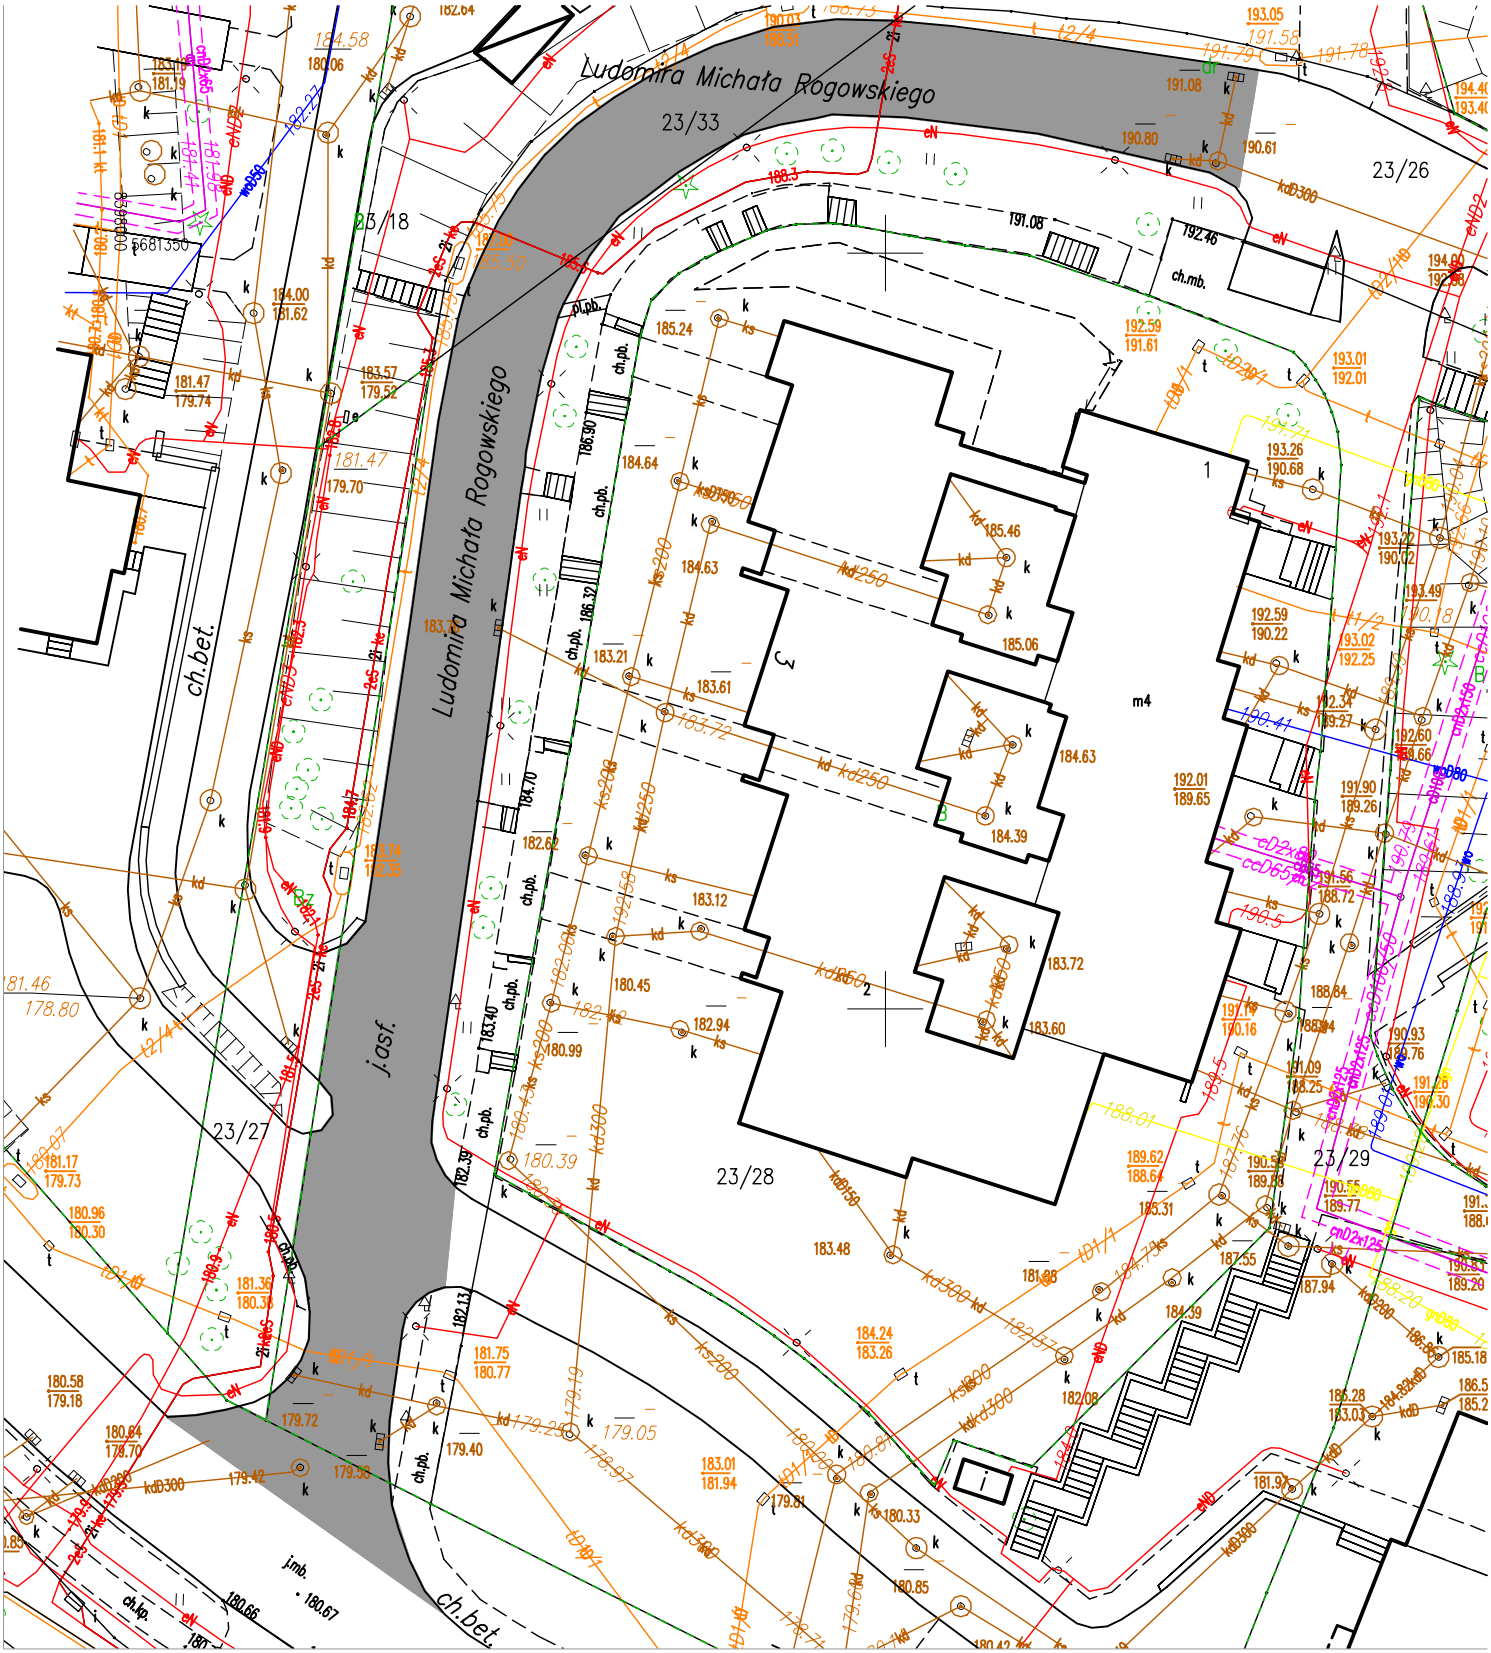

Planowany zakres remontu ulicy: Rogowskiego w Lublinie
skala 1:500

Legenda:

w-wy ścieralna 4 cm AC 8 PMB