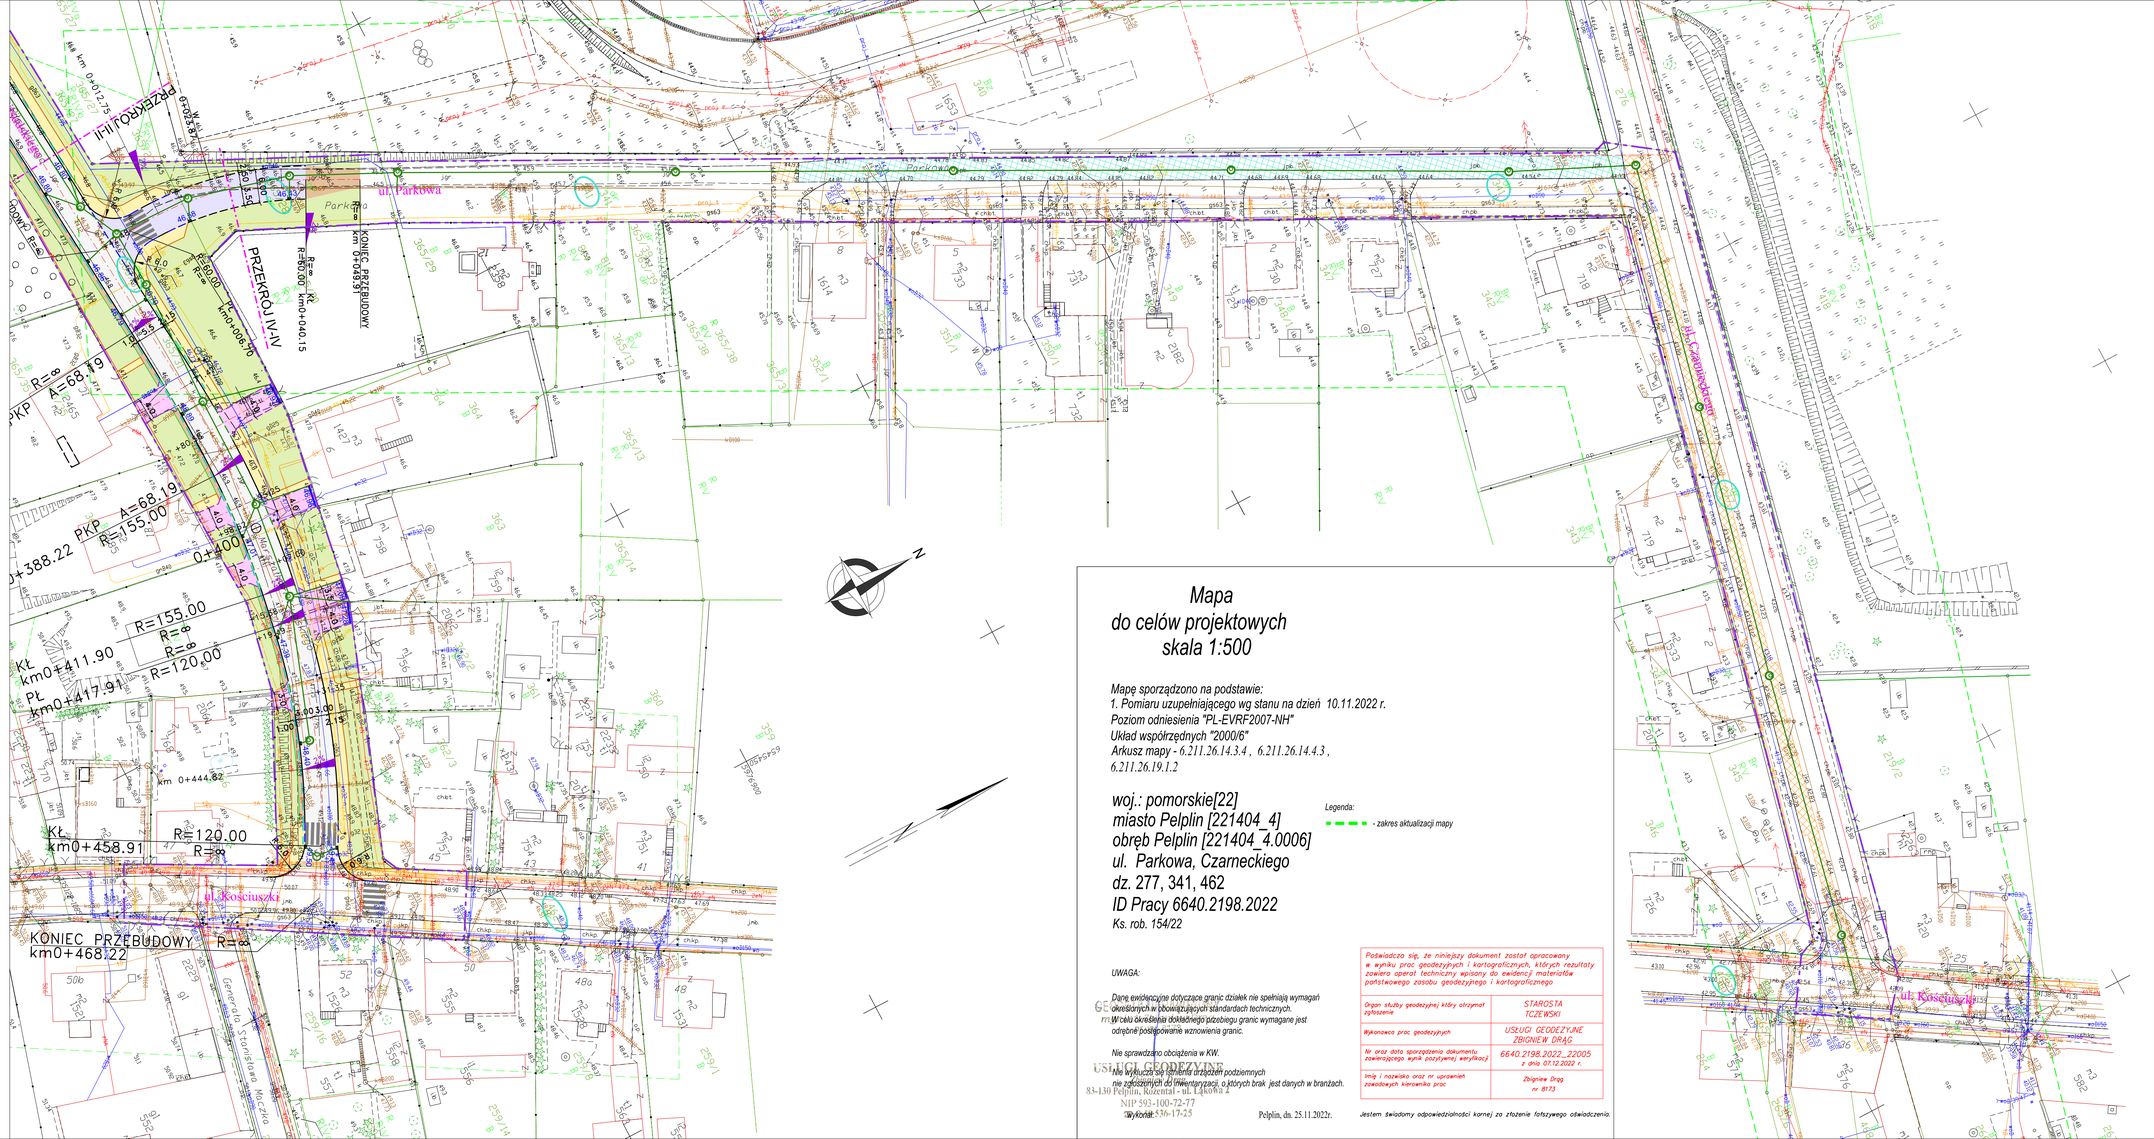

Mapa
do celów projektowych
skala 1:500

Mapę sporządzono na podstawie:
1. Pomiaru uzupełniającego wg stanu na dzień 10.11.2022 r.
Poziom odniesienia "PL-EVRF2007-NH"
Układ współrzędnych "2000/6"
Arkusz mapy - 6.211.26.14.3.4 , 6.211.26.14.4.3 , 6.211.26.19.1.2

woj.: pomorskie[22]
miasto Pelplin [221404_4]
obręb Pelplin [221404_4.0006]
ul. Parkowa, Czarneckiego
dz. 277, 341, 462
ID Pracy 6640.2198.2022
Ks. rob. 154/22

Legenda:
- zakres aktualizacji mapy

UWAGA:

Dane ewidencyjne dotyczące granic działek nie spełniają wymagań określonych w obowiązujących standardach technicznych.
W celu określenia dokładnego przebiegu granic wymagane jest odrębne postępowanie wznowienia granic.

Nie sprawdzano obciążenia w KW.

Nie wykazuje się sieci uzbrojenia podziemnych nie zgłoszonych do inwentaryzacji, o których brak jest danych w branżach.

Pelplin, dn. 25.11.2022r.

Poświadcza się, że niniejszy dokument został opracowany w wyniku prac geodezyjnych i kartograficznych, których rezultaty zawiera operat techniczny wpisany do ewidencji materiałów państwowego zasobu geodezyjnego i kartograficznego

Organ służby geodezyjnej który otrzymał zgłoszenie	*STAROSTA TCZEWSKI*
Wykonawca prac geodezyjnych	*USŁUGI GEODEZYJNE ZBIGNIEW DRĄG*
Nr oraz data sporządzenia dokumentu zawierającego wynik pozytywnej weryfikacji	*6640.2198.2022_22005 z dnia 07.12.2022 r.*
Imię i nazwisko oraz nr uprawnień zawodowych kierownika prac	*Zbigniew Drąg nr 8173*

Jestem świadomy odpowiedzialności karnej za złożenie fałszywego oświadczenia.

GEODEZYJNE
USŁUGI GEODEZYJNE
83-130 Pelplin, Rozental - ul. Łąkowa 2
NIP 593-100-72-77
Tel. 58 536-17-25

OZNACZENIA:

- GRANICA DECYZJI POZWOLENIA NA BUDOWĘ
- NR DZIAŁKI OBJĘTEJ INWESTYCJĄ
- PROJ. KRAWĘŻNIK BETONOWY 15x30cm O ŚWIETLE 12cm
- PROJ. KRAWĘŻNIK BETONOWY NAJAZDOWY 15x22cm O ŚWIETLE 6cm
- PROJ. KRAWĘŻNIK BETONOWY NAJAZDOWY 15x22cm O ŚWIETLE 2cm
- PROJ. KRAWĘŻNIK BETONOWY NAJAZDOWY 15x22cm O ŚWIETLE 0cm
- PROJ. OPORNIK BETONOWY 12x25cm O ŚWIETLE 0cm
- PROJ. KRAWĘDŹ CHODNIKA - OBRZEŻE BETONOWE 8x30cm W KOLORZE SZARYM
- PROJ. JEZDNIA O NAWIERZCHNI Z BETONU ASFALTOWEGO
- PROJ. NAWIERZCHNIA Z KOSTKI BETONOWEJ TYPU STAROBRUK
- PROJ. CHODNIK Z KOSTKI BETONOWEJ PROSTOKĄTNEJ W KOLORZE SZARYM
- PROJ. ZJAZDY Z KOSTKI BETONOWEJ PROSTOKĄTNEJ W KOLORZE GRAFITOWYM
- PROJ. POBOCZE ORAZ POŁĄCZENIE ULICY PARKOWEJ Z NAWIERZCHNIĄ ISTNIEJĄCĄ Z KRUSZYWA ŁAMANEGO
- PROJ. TRAWNIKI
- PROJ. SĄCZEK Z DRENEM
- LOKALIZACJA PRZEKROJU NORMALNEGO
- 48,61 PROJ. WPUSTY ULICZNE
- PROJ. SIEĆ KANALIZACJI DESZCZOWEJ
- ODTWORZENIE NAWIERZCHNI Z PŁYT IOMB
- ODTWORZENIE NAWIERZCHNI Z TRYLINKI

Za zgodność z mapą do celów projektowych, przyjętą do zasobu geodezyjnego

Pracownia Projektowa PROMAR
83-130 Pelplin
Rozental ul. Bielawska 8

Inwestycja:

BUDOWA UL. PIŁSUDSKIEGO I UL. DMOWSKIEGO W PELPLINIE

Inwestor :

GMINA PELPLIN
PLAC GRUNWALDZKI 4,
83-130 PELPLIN

Stadium:

PROJEKT BUDOWLANY ZAMIENNY

Tytuł rys.:	PLAN SYTUACYJNY		Skala: 1:500
Projektował :	mgr inż. Mariusz Szyszkowski	181/Gd/2002	Nr rys. 1.2
Sprawdził :	mgr inż. Jarosław Grabowski	POW/0028/PWOD/05	Data: 09.2025