



PRZEKRÓJ I-I

DANE TECHNICZNE:
ul. Piłsudskiego
klasa techniczna: L
kat. ruchu: KR2
Vp=30km/h

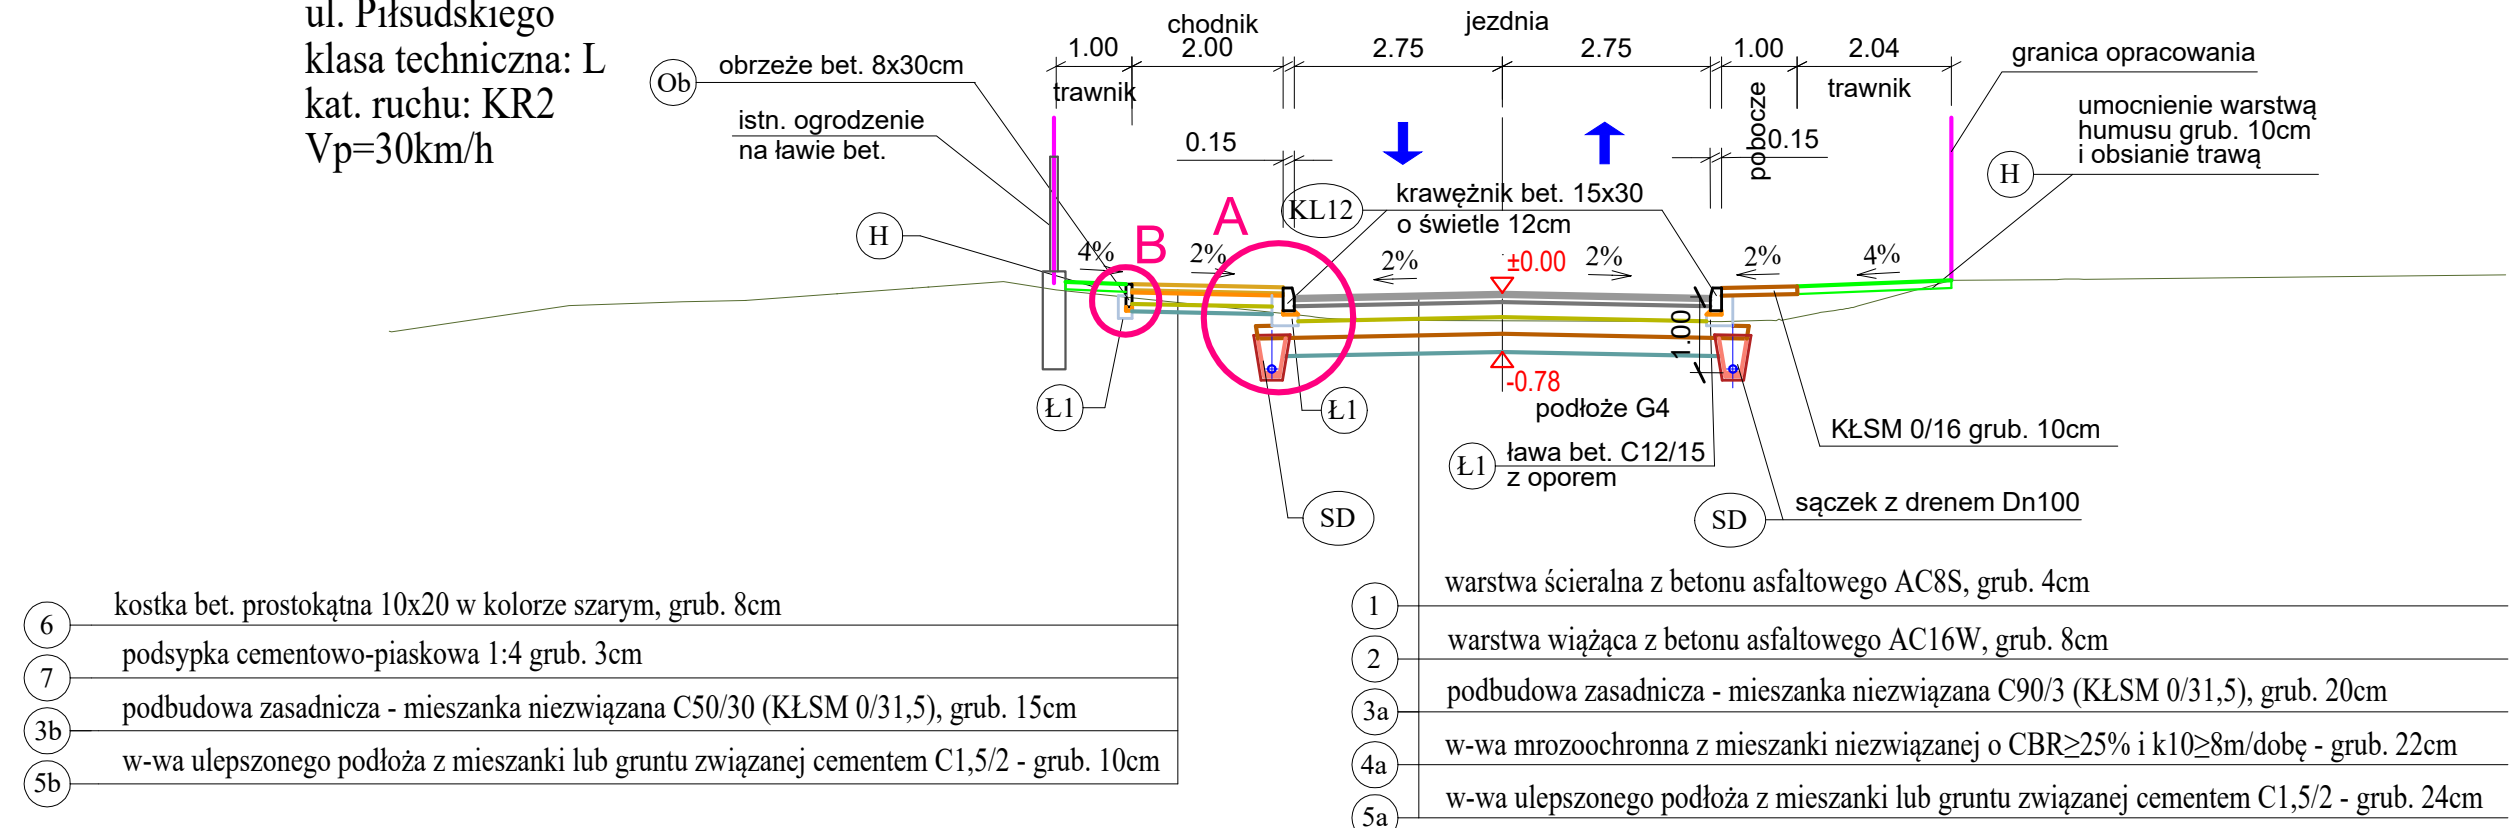


PRZEKRÓJ II-II

DANE TECHNICZNE:
ul. Piłsudskiego
klasa techniczna: L
kat. ruchu: KR2
Vp=30km/h

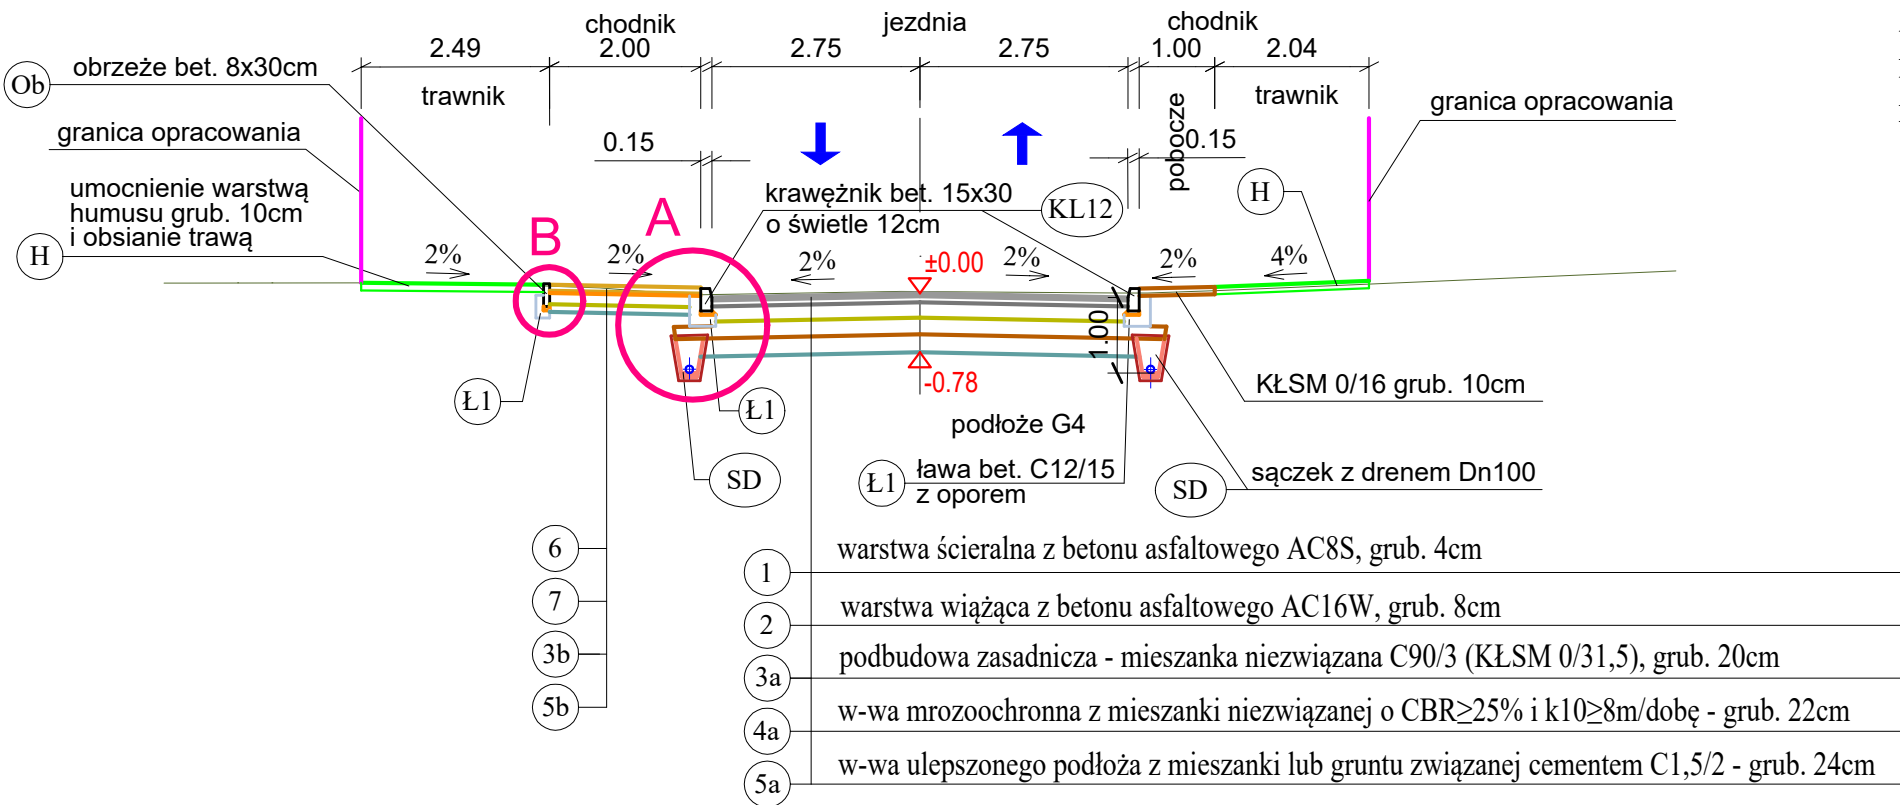


PRZEKRÓJ V-V

DANE TECHNICZNE:
ul. Piłsudskiego
klasa techniczna: L
kat. ruchu: KR2
Vp=30km/h

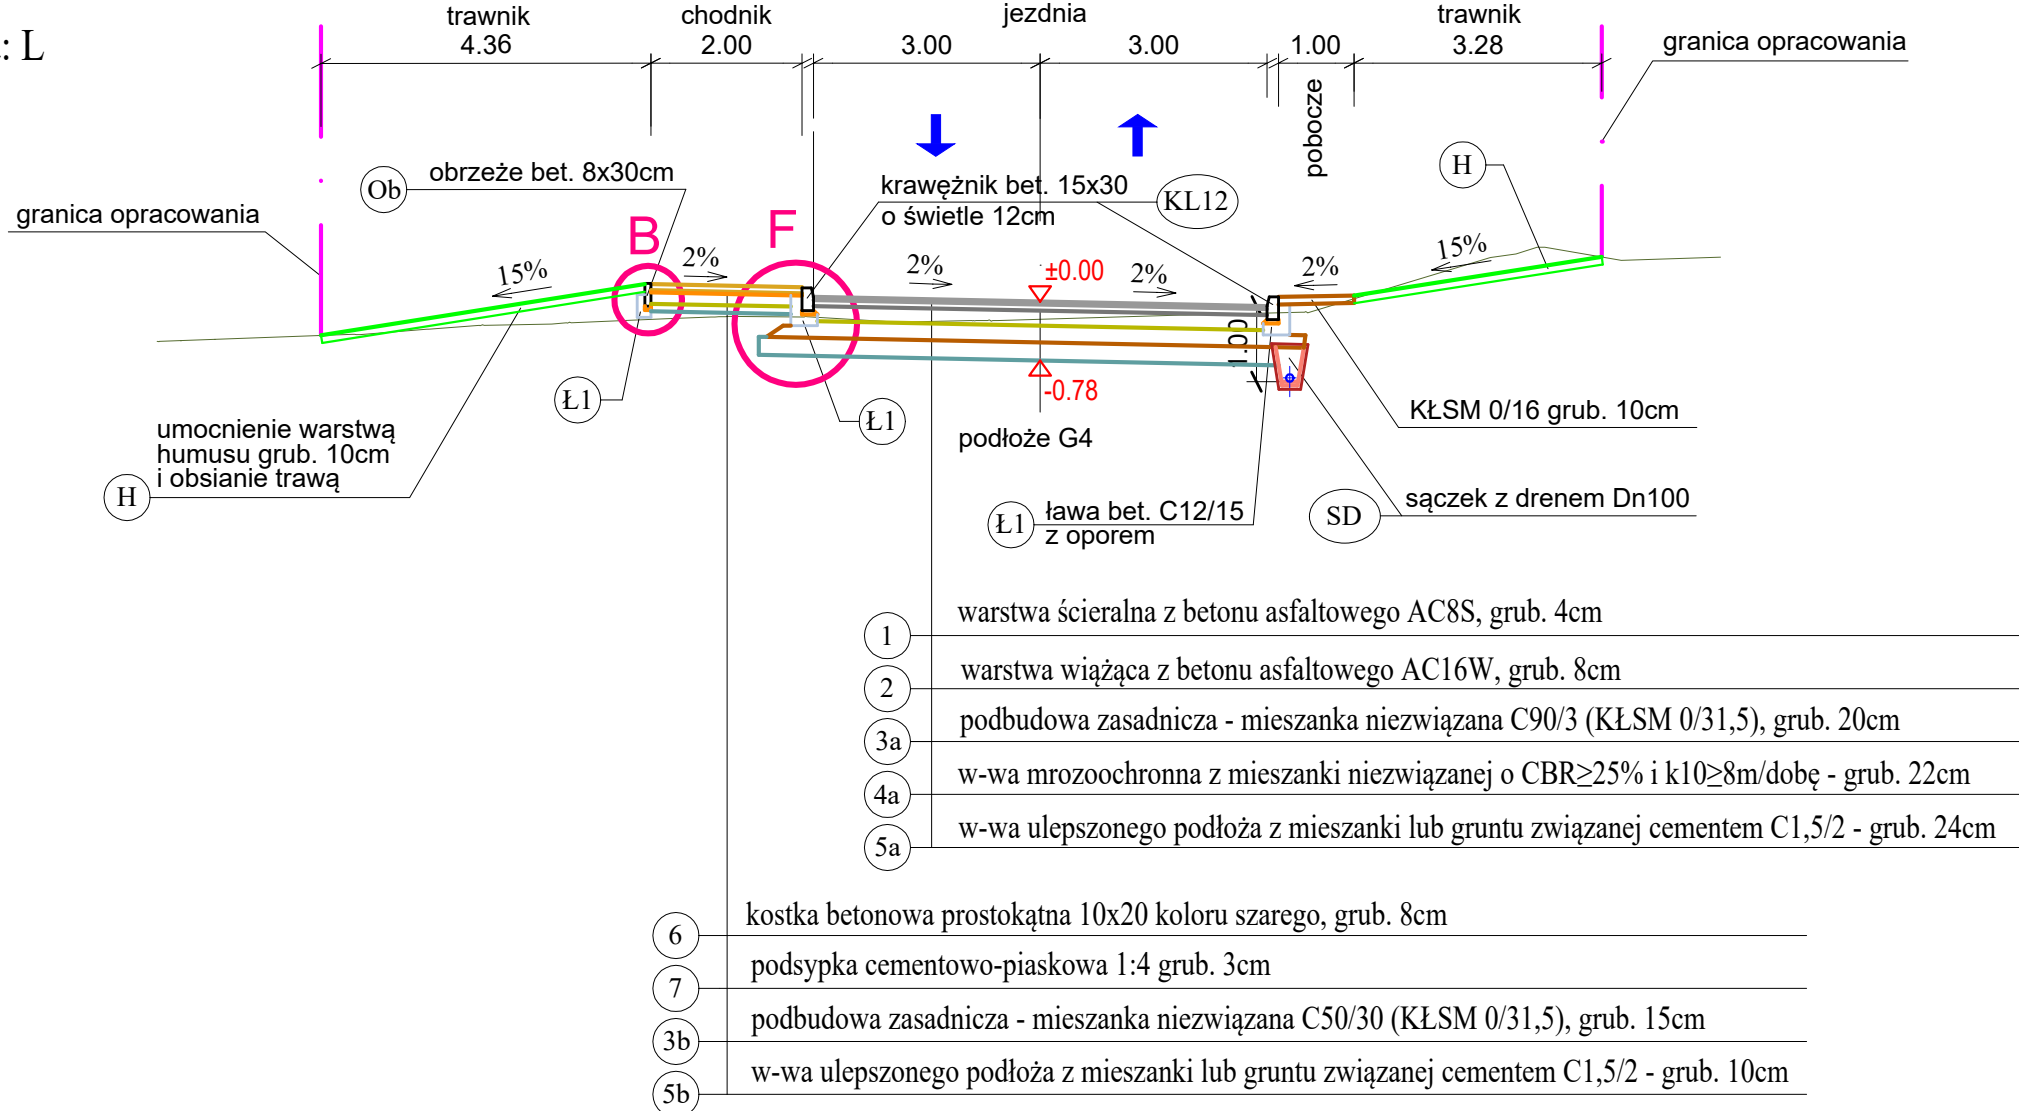

PRZEKRÓJ III-III

DANE TECHNICZNE:
ul. Dmowskiego
klasa techniczna: D
kat. ruchu: KR2
Vp=30km/h

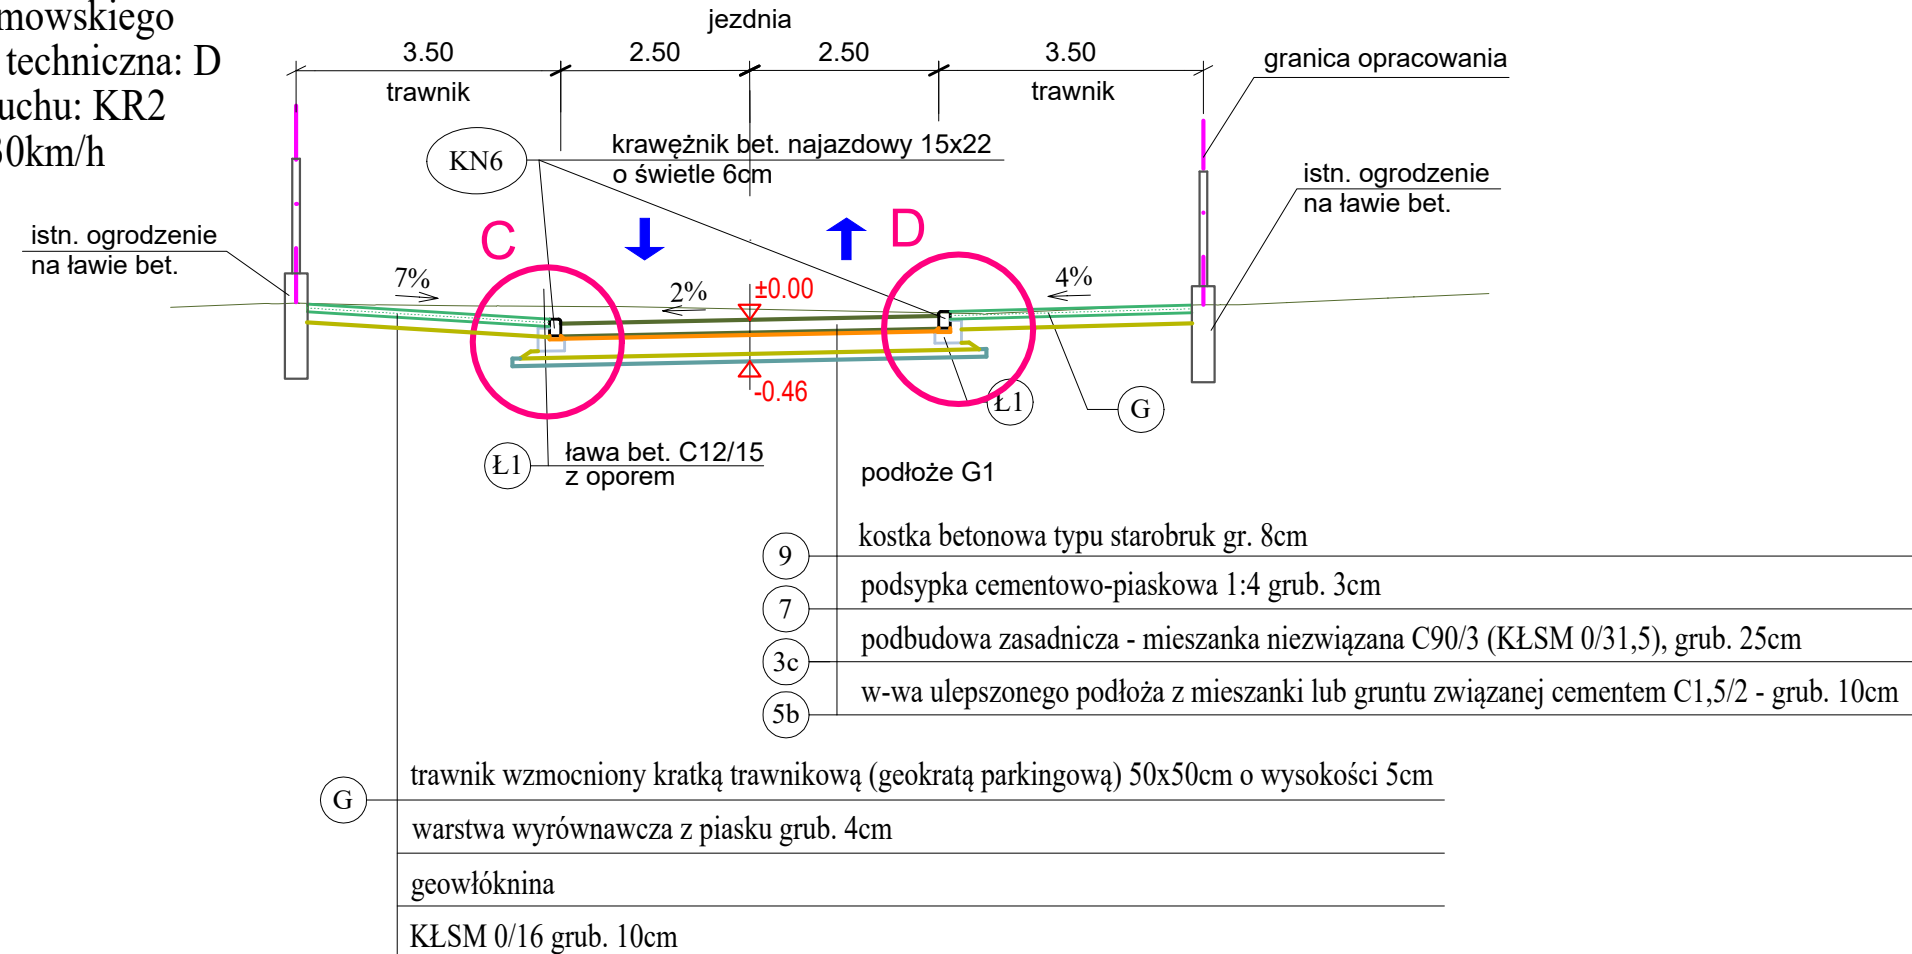

PRZEKRÓJ IV-IV

DANE TECHNICZNE:
ul. Parkowa
klasa techniczna: L
kat. ruchu: KR2
Vp=30km/h

