

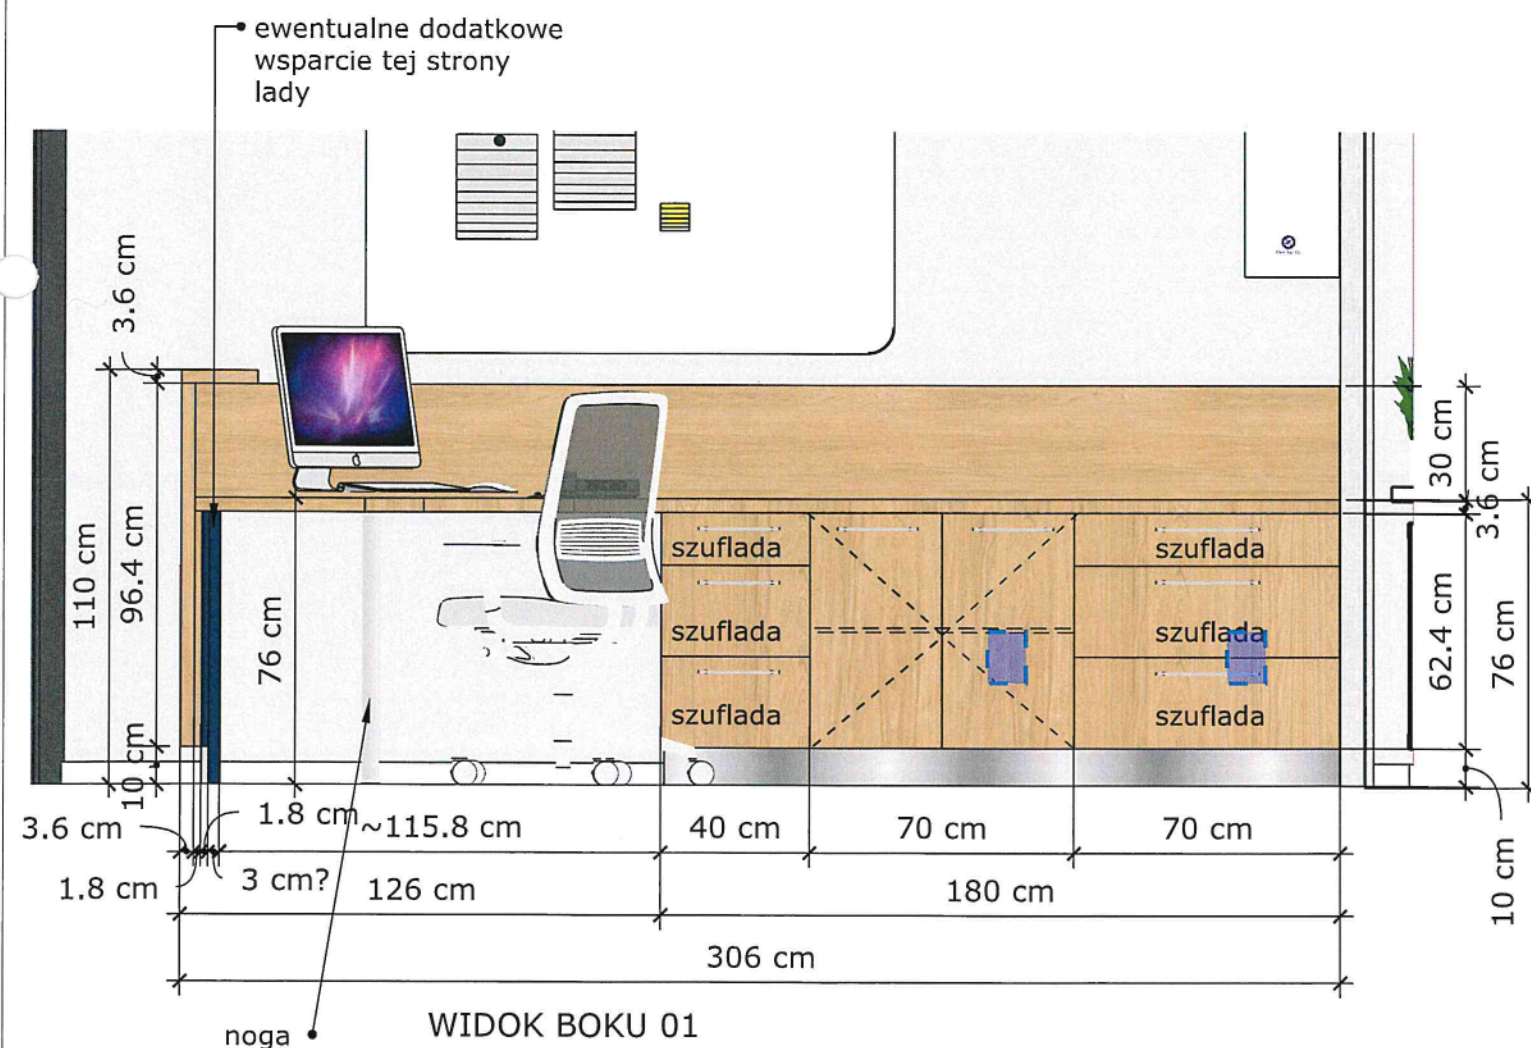


**PONIEWAŻ WIĘKSZOŚĆ MEBLI JEST DOPASOWANA DO SZEROKOŚCI, WYSOKOŚCI ELEMENTÓW WNĘTRZA (ŚCIANY MUROWANE I G-K, WNĘKI, ZABUDOWY G-K, PUSZKI PODŁOGOWE, ITP) - NALEŻY WYKONAĆ DOKŁADNY POMIAR PRZED ROZPOCZĘCIEM WYKONAWSTWA MEBLI.**

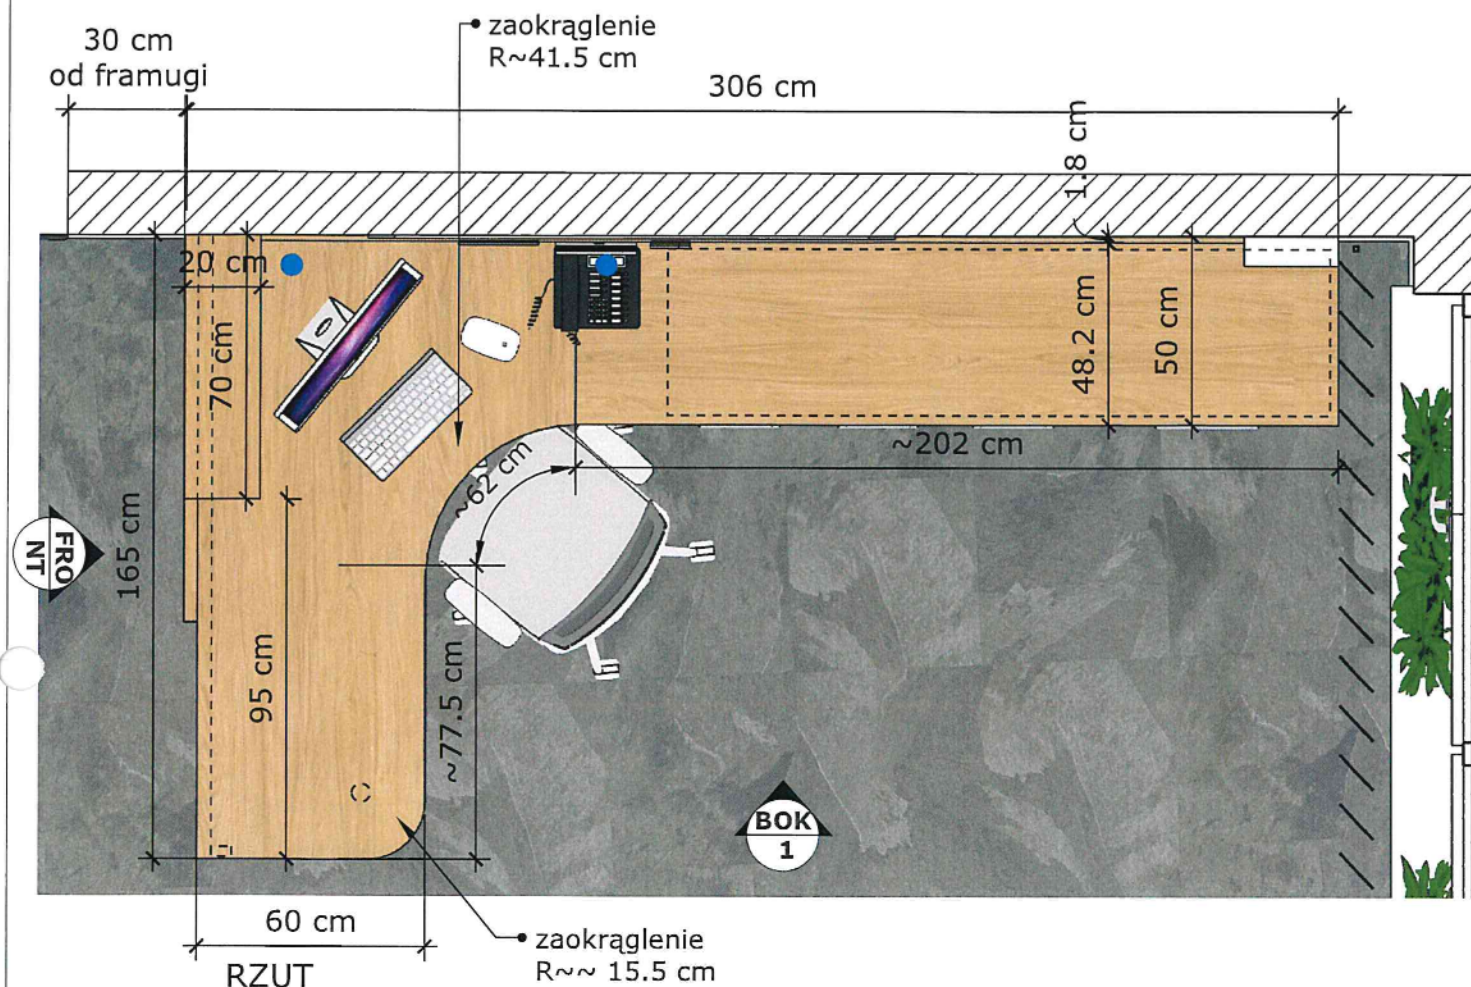

listwy w kolorze mebli od frontu, tło z płyty w kolorze niebieskim

ewentualne dodatkowe wsparcie tej strony lady

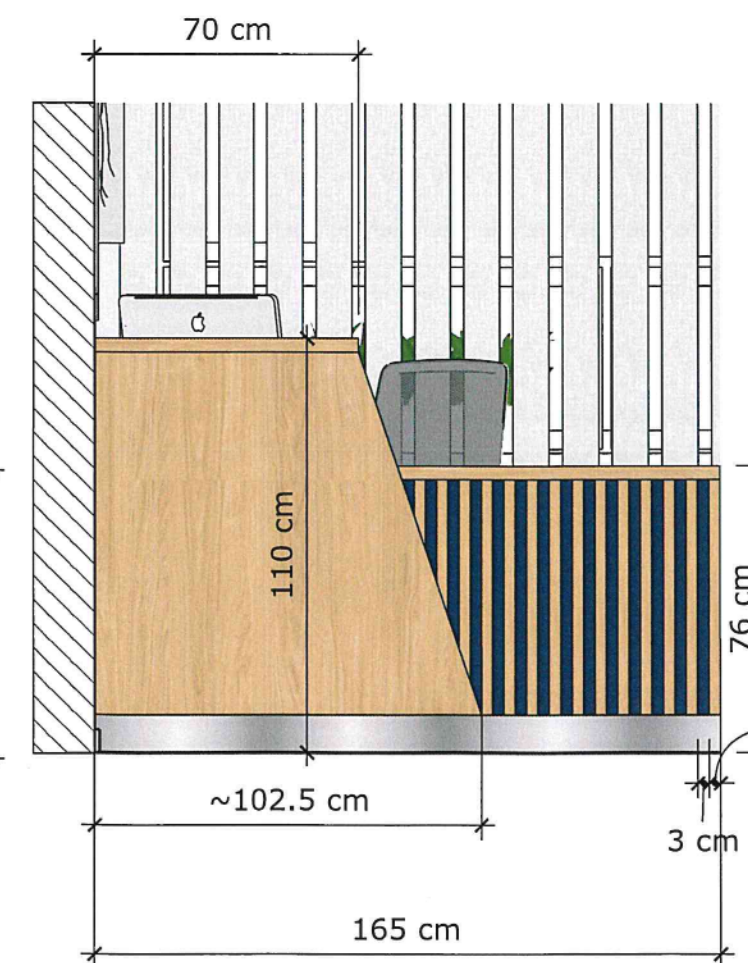

WIDOK FRONTU



forma uchwyty

Przedstawiony rysunek nie jest gotowym projektem w rozumieniu skończonego projektu do produkcji. Wykonawca musi się upewnić, że następujące wymagania techniczne będą spełnione:

- Należy zachować wygląd wizualny mebli (zmiany wizualne wynikające z zmian technicznych muszą być przedstawione osobie wyznaczanej przez Zamawiającego w postaci rysunku i przez niego zaakceptowane).

- Zabudowa składa się z **zabudowy lady w sekretariacie**.

MATERIAŁ/KOLOR:

- Płyta meblowa drewnopodobna np. H1367 ST40 Dąb Casella naturalny jasny, EGGER. Usłojenie po długości.

- Front lady "za"/"pod" listewkami w kolorze niebieskim: Płyta meblowa w kolorze odpowiadającym NCS S 7020-R90B np. Dark Blue PU2001 WOODECO.

- Cokół o wys. 10 cm z okleiny ze szczotkowanego aluminium, np. AL01 Brushed Aluminium.

-Uchwyty: Rozstaw, przy szerszych frontach: 256 mm, przy mniejszych frontach: 192 mm lub 160 mm, materiał: metal, wykończenie: aluminium szczotkowane, np. Gamet, forma patrz - schemat powyżej. Przy tym układzie, uchwyty w pozycji poziomej.

- Noga przy zaobleniu blatu: aluminium szczotkowane o śr. max. 5 cm. Regulowana, zamocowana w sposób bezpieczny i stabilny. Brak dodatkowych zdobień, prosta w formie.

- Błat lady z płyty pogrubionej z zaokrągleniami. Pogrubienie również na pełnych przednich elementach wraz z półką.

- Listwy na froncie o szerokości 3 cm z przestrzenią pomiędzy również 3 cm, gł. 1.8 cm.

- Ze względów konstrukcyjnych, jeśli będzie to wymagane pozwała się na wsparcie frontu dodatkowym elementem w wymiarze listw, tj. szer. 3 cm (ale z boku lady) z płyty w kolorze niebieskim.

- Wszystkie szuflady z cichym domykiem.

- Wycięcie otworów na przelotki - dokładne umiejscowienie i ilość- patrz Rzut z góry. Przelotki w kolorze meblowym. UWAGA! Umiejscowienie przelotek ustalić z klientem podczas montażu.

- Należy wykonać podział technologiczny mebli na mniejsze części, dopasowując je odpowiednio do montażu, transportu a także uwzględniając wniesienie mebla do lokalu inwestora.

Zabudowa ma być wykonana tak aby spełniać wymagania obowiązujących norm (norm dotyczących stabilności, bezpieczeństwa, obciążenia, przepisy przeciwpożarowe itd.).



- SCHEMATYCZNE OZNACZENIE KONTAKTÓW NA ŚCIANIE, wyciąć otwory w plecach



- WYCIĘCIE OTWORÓW W BLACIE POD PRZELOTKI

3 cm

INWESTOR	SZKOŁA POLICJI W KATOWICACH, UL. GENERAŁA JANKEGO 276, 40-684		
TYTUŁ	Lada w sekretariacie		
AUTOR	Firma Metawnętrza		
BRANŻA	DATA	SKALA	NR RYSUNKU
ARCHITEKTURA WNĘTRZ	12.02.2026	1:25	ZAŁĄCZ.01

Zabudowa meblowa sekretariatu