


SCHEMAT RP1

Zasilic 5x10YDY z roz parteru

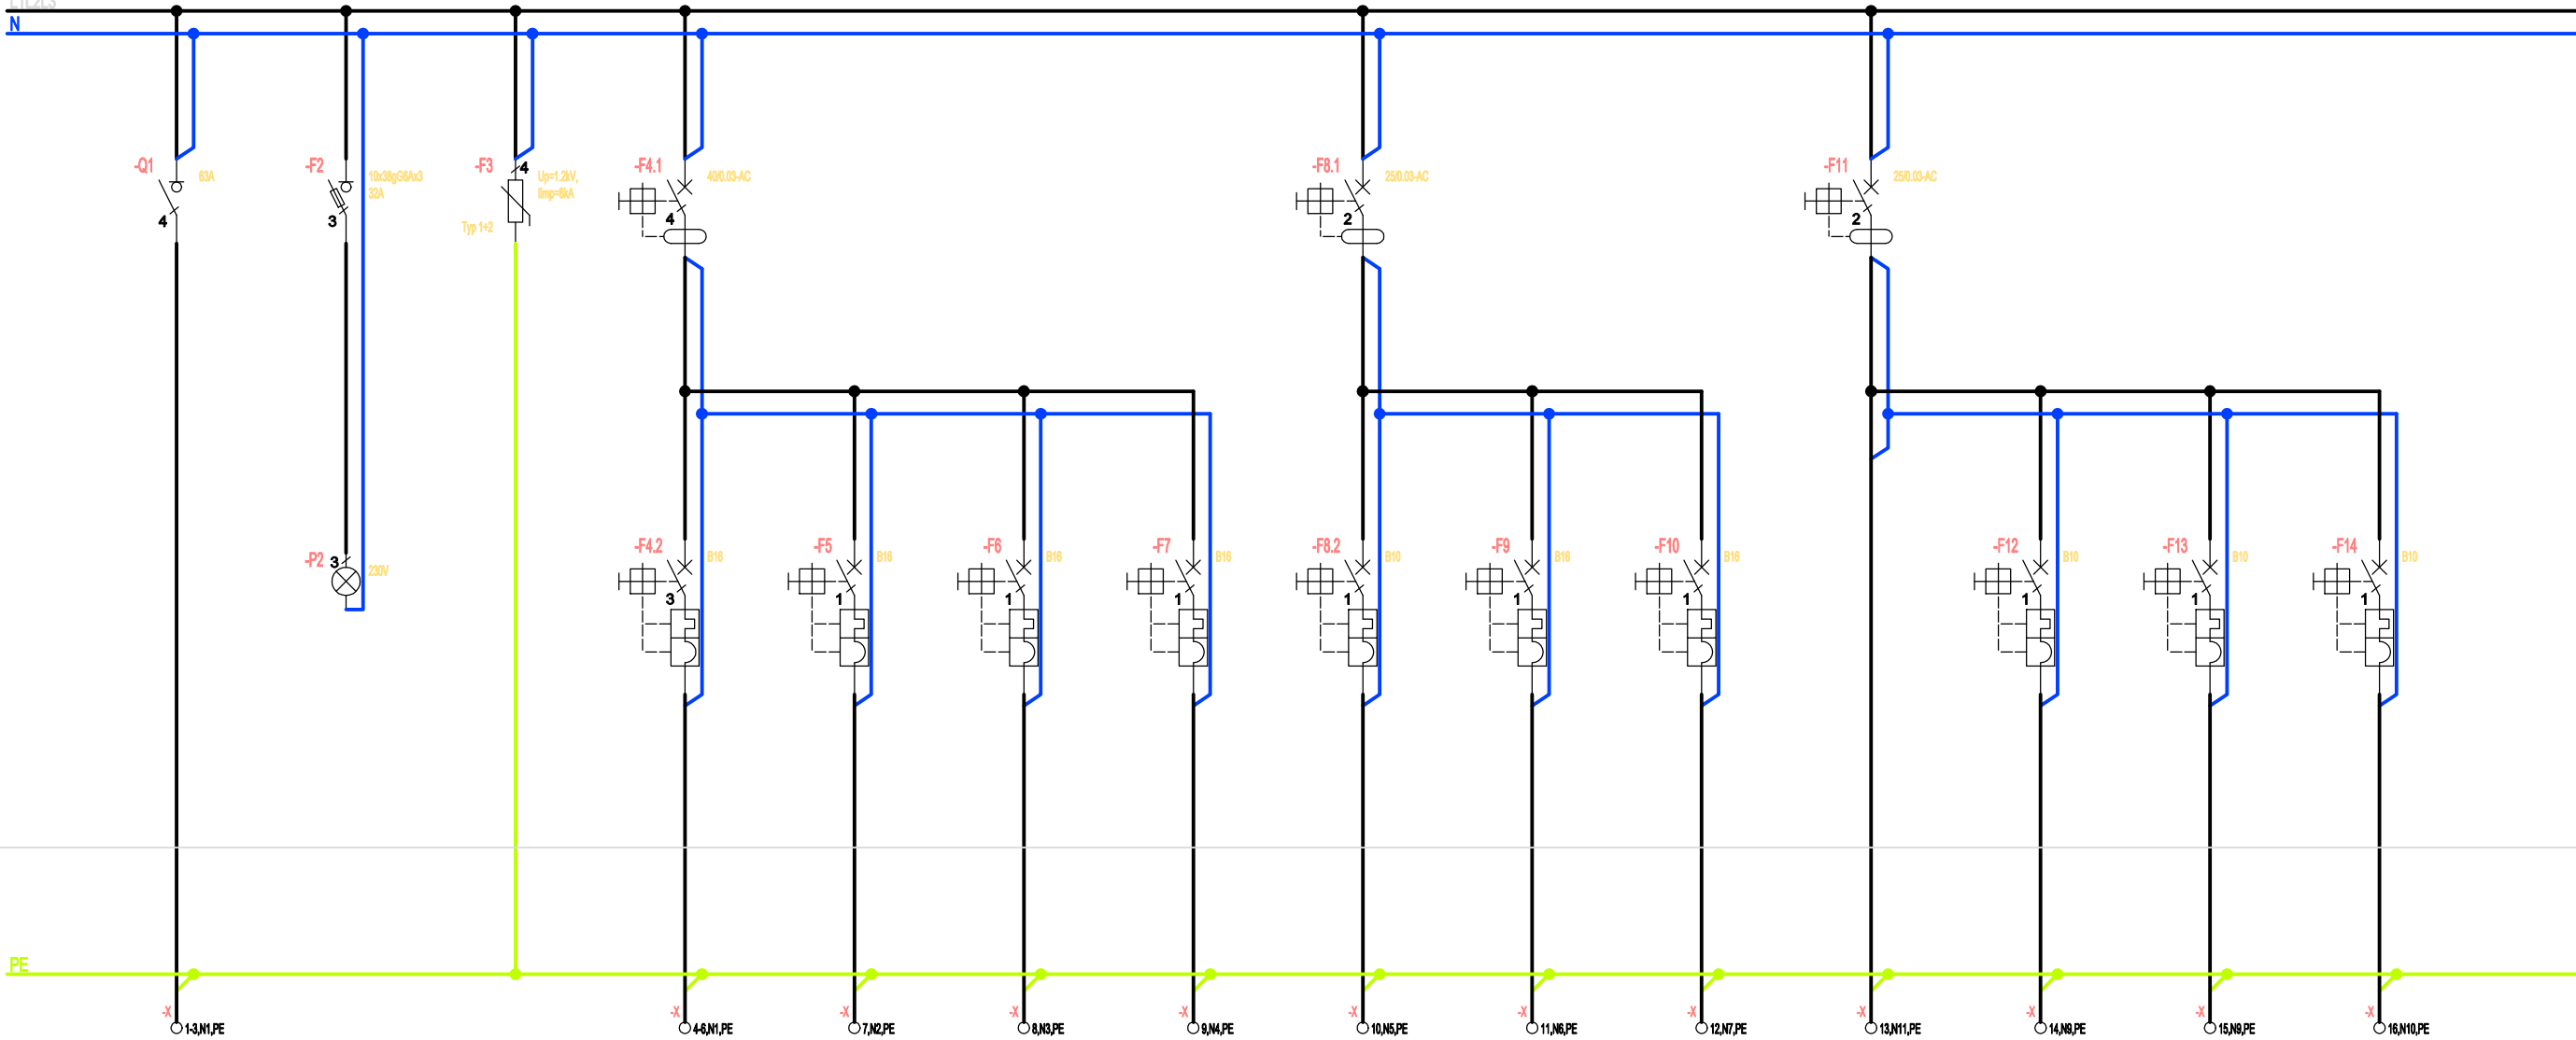

| | | | | | | | | | | | | | | |
|-------------------|---|---|---|------------|------------|--------------|-------|----------------------|------------------|---------------------|----|-----------------|---------|---------------|
| Numer obwodu | 1 | 2 | 3 | 1.1 | 2.1 | 3.1 | 4 | 5 | 6 | 7 | 11 | 9 | 9.1 | 10 |
| Opis | - | - | - | Grzejnik 1 | Grzejnik 2 | Klimatyzacja | Pompa | Oswietlenie lazienka | Gniazda lazienka | Wentylator kanakowy | - | Oswietlenie zew | Gniazda | Przepompownia |
| Moc [kW]/Prąd [A] | - | - | - | 2kW | 2kW | 1,8 | 0,7kW | 0,3 | 2kW | 0,5kW | - | 0,2 | 2kW | 1,2kW |
| Przewód | - | - | - | 3x2,5 | 3x2,5 | 3x2,5 | 3x2,5 | 3x2,5 | 3x2,5 | 3x2,5 | - | 3x2,5 | 3x2,5 | 3x2,5 |
| Nazwa obwodu | - | - | - | 1 | 2 | 3 | 4 | 5 | 6 | 7 | - | 8 | 9 | 10 |

| | | | | | |
|-----------------------|--|--|-----------------------------------|--------------------|----------|
| MAFRA DESIGN | | ul. Bolesława Prusa 96/5 | | www.opti-home.pl | |
| Studio Projektowe | | 50-316 Wrocław | | biuro@opti-home.pl | |
| Anna Bęćławska | | NIP 897 115 72 86 | | tel. 604-119-881 | |
| SCHEMAT RODZIELNI RP1 | | | | | |
| NAZWA: | | PRZEBUDOWA BUDYNKU ŚWIETLICY WIEJSKIEJ ZOKALIZOWANEJ W SOLNIKACH MAŁYCH 7b W ZAKRESIE PIWNIC ORAZ SCHODÓW ZEWNĘTRZNYCH | | | |
| ADRES INWESTYCJI: | | SOLNIKI MAŁE 7b dz. nr 250 OBRĘB SOLNIKI MAŁE GMINA BIERUTÓW 56-420 BIERUTÓW | | | |
| INWESTOR: | | GMINA BIERUTÓW STANISŁAWA MONIUSZKI 12, 56-420 BIERUTÓW | | | |
| Architektura: | | Projektował: mgr inż. arch. Anna Bęćławska | Nr uprawnień: 5/01/DUW | 20-10-2022 | |
| Architektura: | | Sprawdził : mgr inż. arch Małgorzata Czaban | Nr uprawnień: W/31/2010 | 20-10-2022 | |
| Konstrukcja: | | Projektował: mgr inż. Bogusław Szczepaniak | Nr uprawnień: DOŚ/0255/PBKb/17 | 20-10-2022 | |
| Konstrukcja: | | Sprawdził : mgr inż. Jarosław Szczepaniak | Nr uprawnień: DOŚ/0274/PBKb/19 | 20-10-2022 | |
| NR RYS. IE 2 | | SKALA 1:100 | | | STADIUM: |