


LEGENDA

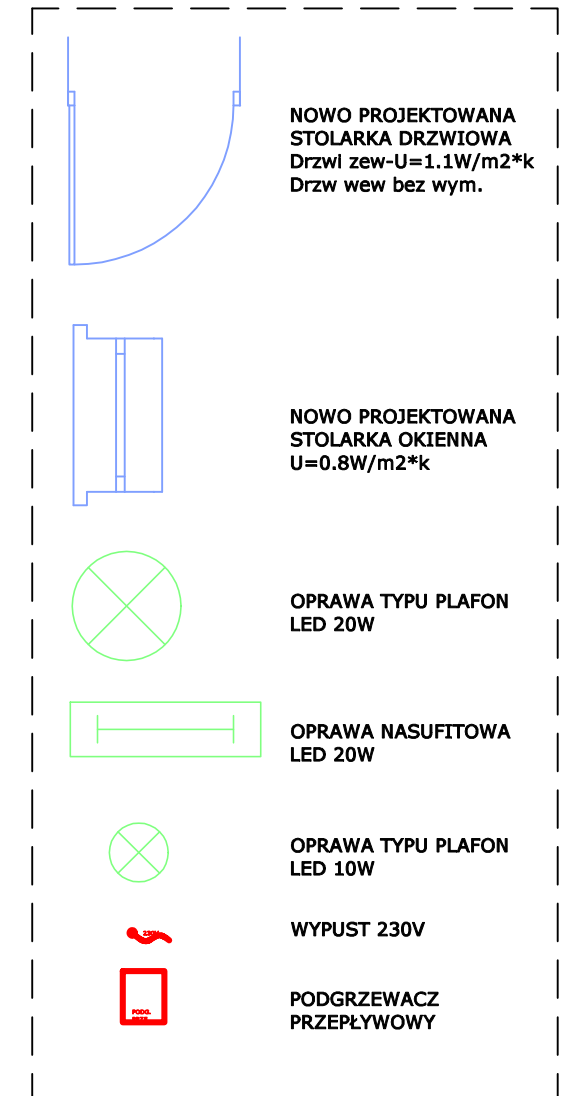

MAFRA DESIGN Studio Projektowe Anna Bęćławska		ul. Bolesława Prusa 96/5 50-316 Wrocław NIP 897 115 72 86		www.opti-home.pl biuro@opti-home.pl tel. 604-119-881	
RZUT INSTALCJI					
NAZWA:		PRZEBUDOWA BUDYNKU ŚWIETLICY WIEJSKIEJ ZOKALIZOWANEJ W SOLNIKACH MAŁYCH 7b W ZAKRESIE PIWNIC ORAZ SCHODÓW ZEWNĘTRZNYCH			
ADRES INWESTYCJI:		SOLNIKI MAŁE 7b dz. nr 250 OBRĘB SOLNIKI MAŁE GMINA BIERUTÓW 56-420 BIERUTÓW			
INWESTOR:		GMINA BIERUTÓW STANISŁAWA MONIUSZKI 12, 56-420 BIERUTÓW			
Architektura:		Projektował: mgr inż. arch. Anna Bęćławska	Nr uprawnień: 5/01/DUW	20-10-2022	
Architektura:		Sprawdził : mgr inż. arch Małgorzata Czaban	Nr uprawnień: W/31/2010	20-10-2022	
ELEKTRYCZNE		Projektował: mgr inż. Adam Szczepaniak	Nr uprawnień: DOŚ/0398/PBE/18	20-10-2022	
NR RYS. IE 1		SKALA 1:100			STADIUM: