


LEGENDA

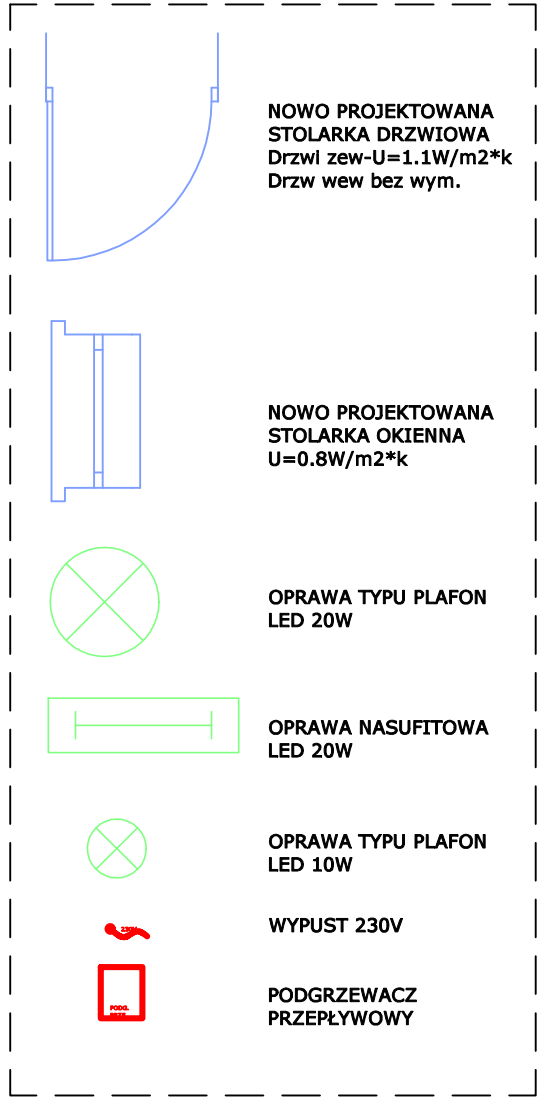

MAFRA DESIGN Studio Projektowe Anna Bęćławska		ul. Bolesława Prusa 96/5 50-316 Wrocław NIP 897 115 72 86	www.opti-home.pl biuro@opti-home.pl tel. 604-119-881
RZUT INSTALCJI SANITARNYCH			
NAZWA:	PRZEBUDOWA SCHODÓW ZEWNĘTRZNYCH ORAZ ROBÓT BUDOWLANYCH W ZAKRESIE POGŁĘBIANIA PIWNICY BUDYNKU ŚWIETLICY WIEJSKIEJ ZLOKALIZOWANEJ W SOLNIKACH MAŁYCH 7B		
ADRES INWESTYCJI:	SOLNIKI MAŁE 7b dz. nr 250 OBRĘB SOLNIKI MAŁE GMINA BIERUTÓW 56-420 BIERUTÓW		
INWESTOR:	GMINA BIERUTÓW STANISŁAWA MONIUSZKI 12, 56-420 BIERUTÓW		
Architektura:	Projektował: mgr inż. arch. Anna Bęćławska	Nr uprawnień: 5/01/DUW	20-10-2022
Architektura:	Sprawdził: mgr inż. arch. Małgorzata Czaban	Nr uprawnień: W/31/2010	20-10-2022
SANITARNE	Projektował: mgr inż. Bogusław Szczepaniak	Nr uprawnień: DOŚ/0283/POS/21	20-10-2022
	Sprawdził: mgr inż. Zgierski Paweł	Nr uprawnień: DOS/0127/PBS/18	20-10-2022
NR RYS. IS 1	SKALA 1:100		STADIUM: