


STAROSTWO POWIATOWE
W OLESNICY
Wydział Geodezji, Kartografii
i Katastru
56-400 Oleśnica, ul. J. Słowackiego 10

MAPA ZASADNICZA
SKALA 1:500

Układ odniesienia: PL-ETRF89, układ wsp. płaskich: PL-2000 strefa 6 (18°), układ wys.: PL-EVRF2007-NH
obr. Solniki Małe 0010: dz. 250
Sekcje mapy: 6.149.16.15.3.2; 6.149.16.15.1.4

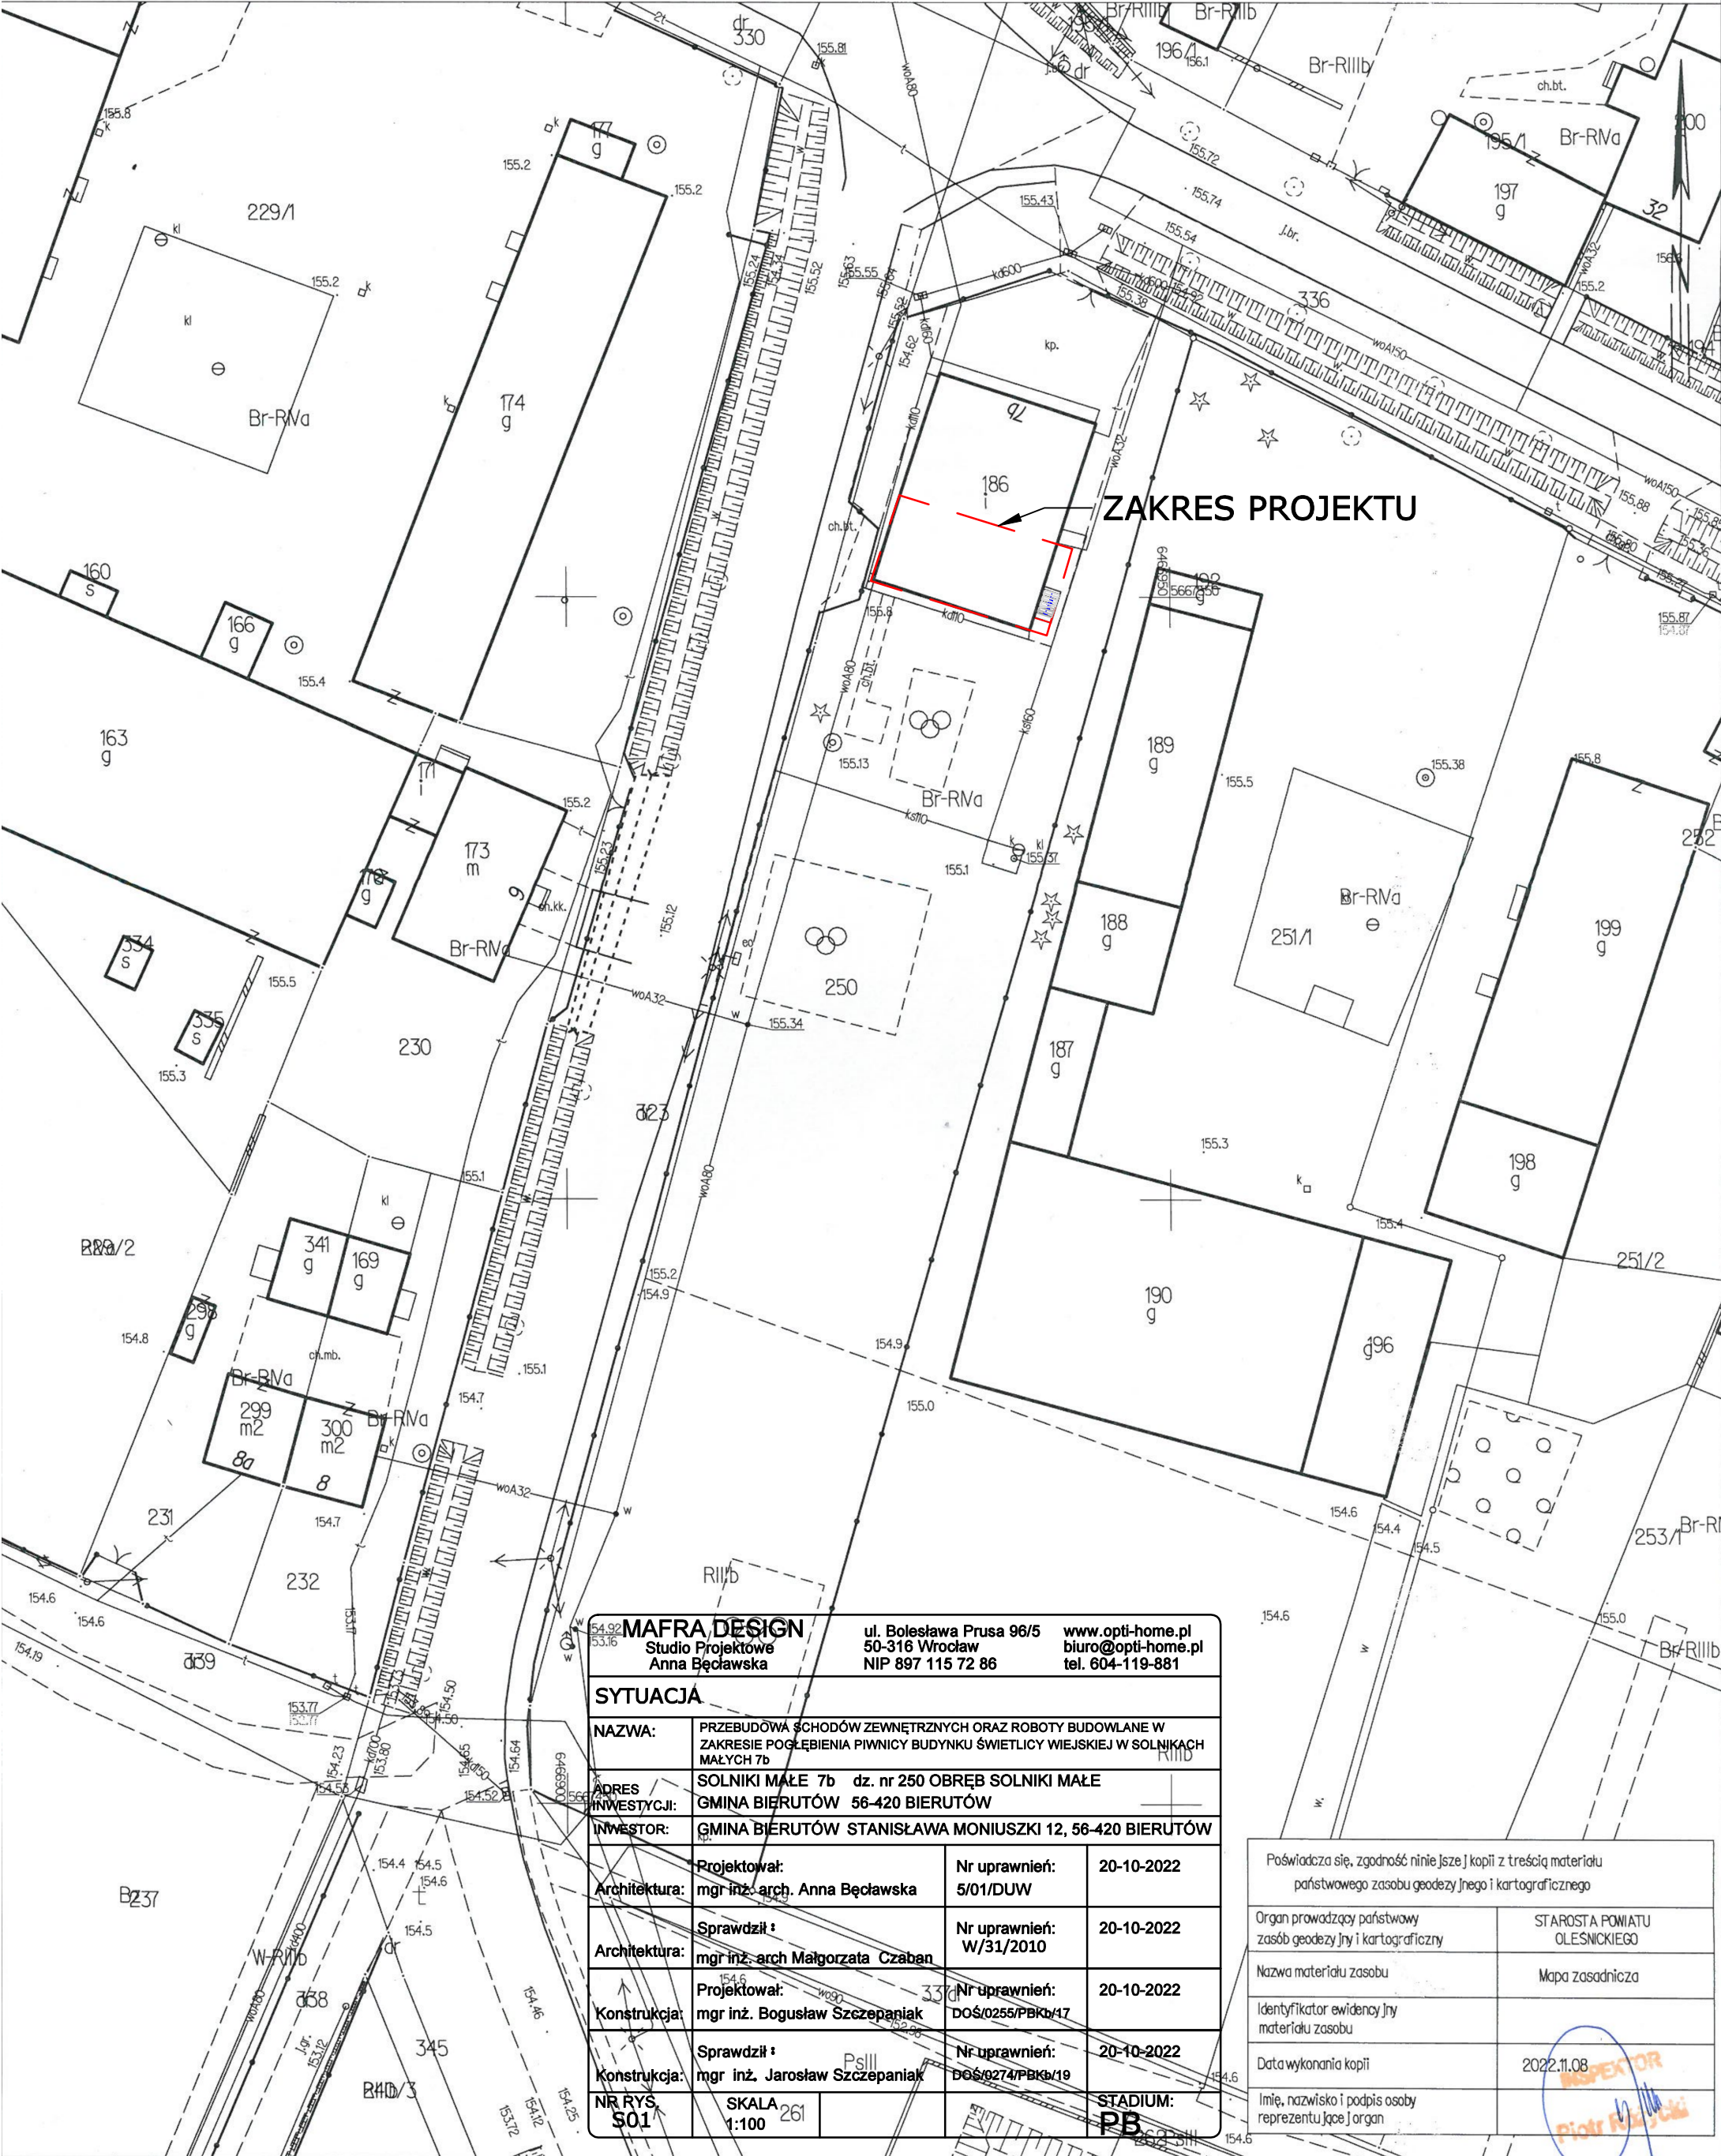

MAFRA DESIGN Studio Projektowe Anna Będawska				ul. Bolesława Prusa 96/5 50-316 Wrocław NIP 897 115 72 86		www.opti-home.pl biuro@opti-home.pl tel. 604-119-881	
SYTUACJA							
NAZWA:		PRZEBUDOWA SCHODÓW ZEWNĘTRZNYCH ORAZ ROBOTY BUDOWLANE W ZAKRESIE POGŁĘBIENIA PIWNICY BUDYNKU ŚWIETLICY WIEJSKIEJ W SOLNIKACH MAŁYCH 7b					
ADRES INWESTYCJI:		SOLNIKI MAŁE 7b dz. nr 250 OBRĘB SOLNIKI MAŁE GMINA BIERUTÓW 56-420 BIERUTÓW					
INWESTOR:		GMINA BIERUTÓW STANISŁAWA MONIUSZKI 12, 56-420 BIERUTÓW					
Architektura:		Projektował: mgr inż. arch. Anna Będawska		Nr uprawnień: 5/01/DUW		20-10-2022	
Architektura:		Sprawdził: mgr inż. arch. Małgorzata Czaban		Nr uprawnień: W/31/2010		20-10-2022	
Konstrukcja:		Projektował: mgr inż. Bogusław Szczepaniak		Nr uprawnień: DOŚ/0255/PBK/17		20-10-2022	
Konstrukcja:		Sprawdził: mgr inż. Jarosław Szczepaniak		Nr uprawnień: DOŚ/0274/PBK/19		20-10-2022	
NR RYS: S01		SKALA: 1:100 261				STADIUM: PB	

Poświadczam, zgodność niniejszej kopii z treścią materiału państwowego zasobu geodezyjnego i kartograficznego	
Organ prowadzący państwowy zasób geodezyjny i kartograficzny	STAROSTA POWIATU OLESNICKIEGO
Nazwa materiału zasobu	Mapa zasadnicza
Identyfikator ewidencyjny materiału zasobu	
Data wykonania kopii	2022.11.08
Imię, nazwisko i podpis osoby reprezentującej organ	