



BUDYNEK HALI GŁÓWNEJ / DETAL

SKALA 1:25

WYPRAWA TYNKARSKA  
PŁYTA STYROPIANOWA GR. 200, LAMBDA 0,38  
W TECHNICIE LEKKIEJ - MOKREJ  
ISTNIEJĄCA ŚCIANA

MEMBRANA DACHOWA SAMOPRZYLEPNA  
TERMOIZOLACJA PIR FA 150 LAMBDA 0,022  
KLEJ POLIURETANOWY  
PAPA PAROIZOLACYJNA Z WKŁADKA Z ALUMINIUM MIN. SD 1500M  
PODKŁAD GRUNTUJĄCY  
MASA NAPRAWCZA

MEMBRANA DACHOWA SAMOPRZYLEPNA  
TERMOIZOLACJA PIR FA 150 LAMBDA 0,022  
KLEJ POLIURETANOWY  
PAPA PAROIZOLACYJNA Z WKŁADKA Z ALUMINIUM MIN. SD 1500M  
PODKŁAD GRUNTUJĄCY  
MASA NAPRAWCZA

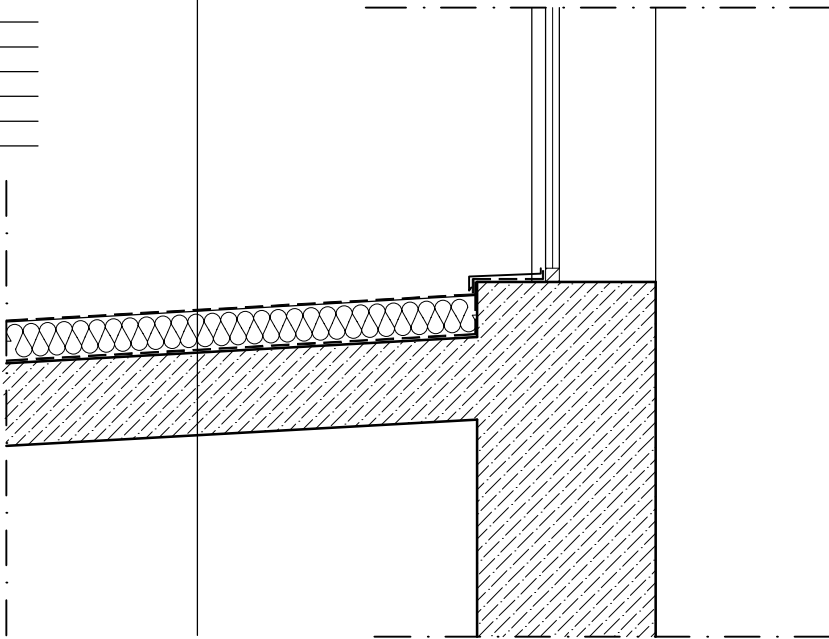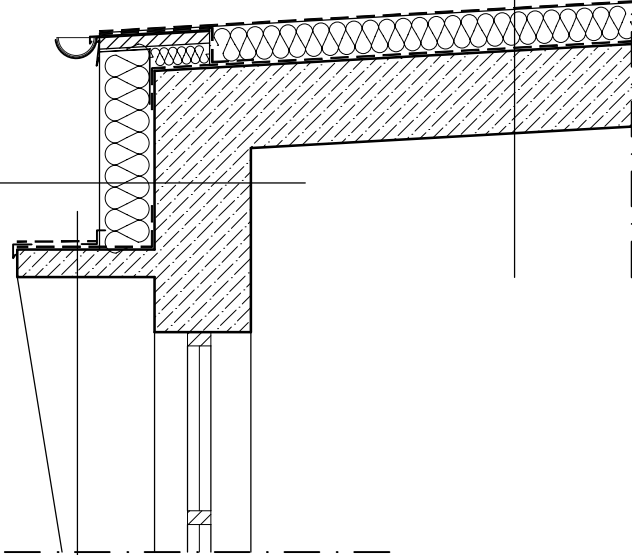

DETAL 2

IZOLACJA  
OBRÓBKA BLACHARSKA  
HYDROIZOLACJA POWŁOKOWA  
ISTNIEJĄCY PAS NADOKIENNY

- UWAGI:
- NA ETAPIE WYKONAWCZYM WSZYSTKIE PRACE NALEŻY WYKONYWAĆ ZGODNIE ZE SZTUKĄ BUDOWLANĄ ORAZ PRZEPISAMI BUDOWLANYMI
  - W SPRAWACH NIE OKREŚLONYCH DOKUMENTACJĄ OBOWIĄZUJĄ:
    - ROZPORZĄDZENIE MINISTRA INFRASTRUKTURY Z DNIA 12 KWIEŚNIA 2012R., ZE ZMIANAMI, W SPRAWIE WARUNKÓW TECHNICZNYCH, JAKIM POWINNY ODPOWIADĄC BUDYNKI I ICH USYTUOWANIE
    - PRAWO BUDOWLANE
    - WARUNKI TECHNICZNE WYKONYWANIA I ODBIORU ROBÓT BUDOWLANO - MONTAŻOWYCH
    - NORMY POLSKIEGO KOMITETU NORMALIZACYJNEGO (P.K.N.)
    - INSTRUKCJE, WYTYCZNE I WARUNKI TECHNICZNE PRODUCENTÓW I DOSTAWCÓW MATERIAŁÓW BUDOWLANO - INSTALACYJNYCH
    - PRZEPISY TECHNICZNE INSTYTUCJI KONTROLUJĄCYCH JAKOŚĆ MATERIAŁÓW I WYKONYWANYCH ROBÓT
  - W FAZIE WYKONAWCZEJ WSZYSTKIE WYMIARY PRZED ROZPOCZĘCIEM ROBÓT I ZAMÓWIENIEM MATERIAŁÓW WYMAGAJĄ SPRAWDZENIA NA BUDOWIE, W RAZIE ROZBIEŻNOŚCI SKONTAKTOWAĆ SIĘ Z PROJEKTANTEM
  - ZMIANY I ODSTĘPSTWA OD PROJEKTU W FAZIE WYKONAWCZEJ WYMAGAJĄ UZGODNIENIA Z PROJEKTANTEM
  - RYSUNEK NALEŻY ROZPATRYWAĆ RÓWNOLEGLE Z CZĘŚCIĄ OPISOWĄ ORAZ PROJEKTAMI BRANŻOWYMI I W RAZIE ROZBIEŻNOŚCI SKONTAKTOWAĆ SIĘ Z PROJEKTANTEM

artside architektki

58-500 Jelenia Góra, ul. Groszowa 10/4 e-mail: biuro@artside.pl / tel. 604 683 020

OBIEKT				
BUDYNEK HALI				
NR DZIAŁKI		JEDNOSTKA EWIDENCYJNA		OBRĘB
77/1		026101_1, JELENIA GÓRA		0021, JELENIA GÓRA 4
INWESTOR				
MIEJSKI ZAKŁAD KOMUNIKACJI SPÓŁKA Z O.O. UL. WOLNOŚCI 145, 58-500 JELENIA GÓRA				
PROJEKTANT OPRACOWALI	mgr inż. arch. Radosław Wróblewski arch. Andrzej Kozioł / arch. Ewa Tyde-Kozioł / arch. Piotr Dąbrus		upr. 539/01/DUW mgr inż. arch. Monika Bartkowiak upr. 88/DSOKK/2021	
SPRAWDZAJĄCY	STADIUM	BRANŻA	SKALA	REWIZJA
PT	ARCHITEKTURA	1:25	-	DATA
RYSUNEK				NR
DETAL 2				AD/2