MAPA DO CELOW PROJEKTOWYCH
skala 1:500

Woj.: pomorskie [22], Powiat: pucki [2211]
Gmina: Kosakowo [221105_2]
Obręb: Pogórze [0007]
Nr sekcji: 6.225.24.10.2.4 - układ "2000/6"
Nr działki: 72/12 ark. 8
Mapę zaktualizowano na dzień: 10.08.2022r.
Układ odniesienia: "EVRF2007-NH"

Prace polowe: mgr inż. Mateusz Wołkowicki
Prace kameralne: mgr inż. Mateusz Wołkowicki
ID pracy: GKK.6640.3343.2022,
Data: 11.08.2022r.

Uwaga! Nie wyklucza się istnienia innych, nie wykazanych na niniejszej mapie urządzeń podziemnych, które nie były zgłoszone do inwentaryzacji

Pomiar szczegółów wykonano metodą bezpośrednią
bez prawnego ustalenia granic działek

Służebności gruntowych nie badano

PRYZMAT
GEODEZJA
mgr inż. Mateusz Wołkowicki
81-578 Gdynia, ul. Felińskiego 7 lok. 4
NIP 739-341-72-54, REGON 221794291
tel. 503 488 000, biuro@pryzmatgeodezja.pl
www.pryzmatgeodezja.pl

GEODETA UPRAWNIONY
mgr inż. Mateusz Wołkowicki
upr. GUGiK nr 21892

Poświadczam, że niniejszy dokument został opracowany w wyniku prac geodezyjnych i kartograficznych, których rezultaty zawiera operat techniczny, który uzyskał pozytywną weryfikację. Jednocześnie informuję, że jestem świadomy odpowiedzialności karnej za złożenie fałszywego oświadczenia
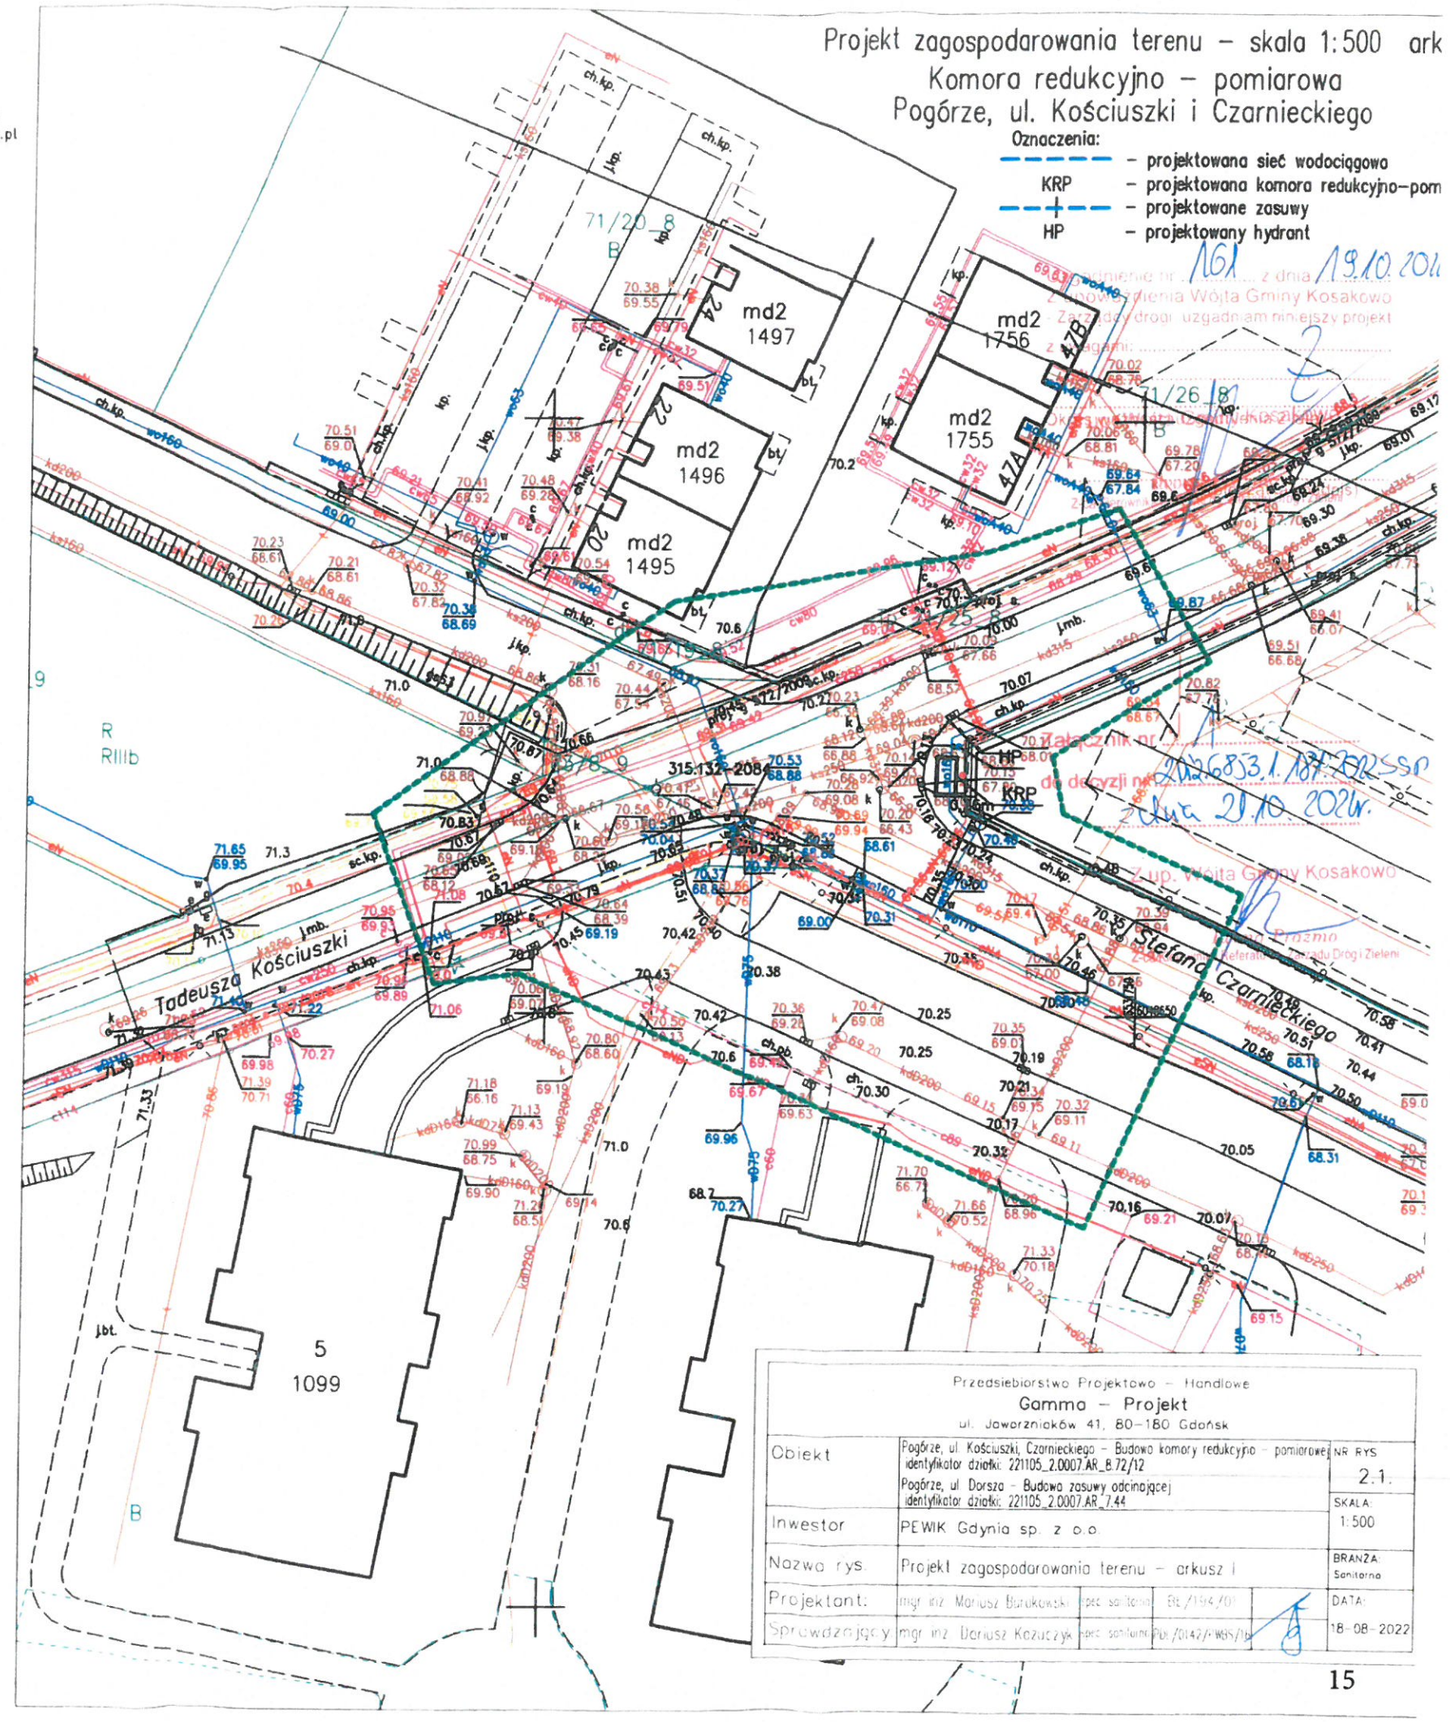
Identyfikator zgłoszenia prac geodezyjnych	GKK.6640.3343.2022
Organ służby geodezyjnej, który otrzymał zgłoszenie	STAROSTA PUCKI
Wykonawca prac geodezyjnych	PRYZMAT GEODEZJA mgr inż. Mateusz Wołkowicki
Nr i data sporządzenia dokumentu zawierającego wynik pozytywnej weryfikacji	Protokół weryfikacji nr GKK.6640.3343.2022_34077 z dnia 12.08.2022
Imię i nazwisko oraz nr uprawnień zawodowych kierownika prac oraz data	Gdynia, 12.08.2022r.