MAPA DO CELÓW PROJEKTOWYCH
skala 1:500

PRYZMAT GEODEZJA
mgr inż. Mateusz Wołkowicki
81-578 Gdynia, ul. Felińskiego 7 lok. 4
NIP 739-341-72-54, REGON 221794291
tel. 503 488 000, biuro@pryzmatgeodezja.pl
www.pryzmatgeodezja.pl

Woj.: pomorskie [22], Powiat: pucki [2211]
Gmina: Kosakowo [221105_2]
Obręb: Pogórze [0007]
Nr sekcji: 6.225.24.05.4.3 - układ "2000/6"
Nr działki: 55/1 ark. 7Mapę zaktualizowano na dzień: 10.08.2022r.
Układ odniesienia: "EVRF2007-NH"

Prace polowe: mgr inż. Mateusz Wołkowicki
Prace kameralne: mgr inż. Mateusz Wołkowicki
ID pracy: GKK.6640.3344.2022,
Data: 11.08.2022r.

Uwaga! Nie wyklucza się istnienia innych, nie wykazanych na niniejszej mapie urządzeń podziemnych, które nie były zgłoszone do inwentaryzacji

Pomiar szczegółów wykonano metodą bezpośrednią
bez prawnego ustalenia granic działek

Służebności gruntowych nie badano

GEODETA UPRAWNIONY
mgr inż. Mateusz Wołkowicki
upr. GUGiK nr 21892

Poświadczam, że niniejszy dokument został opracowany w wyniku prac geodezyjnych i kartograficznych, których rezultaty zawiera operat techniczny, który uzyskał pozytywną weryfikację. Jednocześnie informuję, że jestem świadomy odpowiedzialności karnej za złożenie fałszywego oświadczenia.	
Identyfikator zgłoszenia prac geodezyjnych	**GKK.6640.3344.2022**
Organ służby geodezyjnej, który otrzymał zgłoszenie	**STAROSTA PUCKI**
Wykonawca prac geodezyjnych	**PRYZMAT GEODEZJA mgr inż. Mateusz Wołkowicki**
Nr i data sporządzenia dokumentu zawierającego wynik pozytywnej weryfikacji	**Protokół weryfikacji nr GKK.6640.3344.2022_34078 z dnia 12.08.2022**
Imię i nazwisko oraz nr uprawnień zawodowych kierownika prac oraz data	GEODETA UPRAWNIONY mgr inż. Mateusz Wołkowicki upr. GUGiK nr 21892 **Gdynia, 12.08.2022r.**

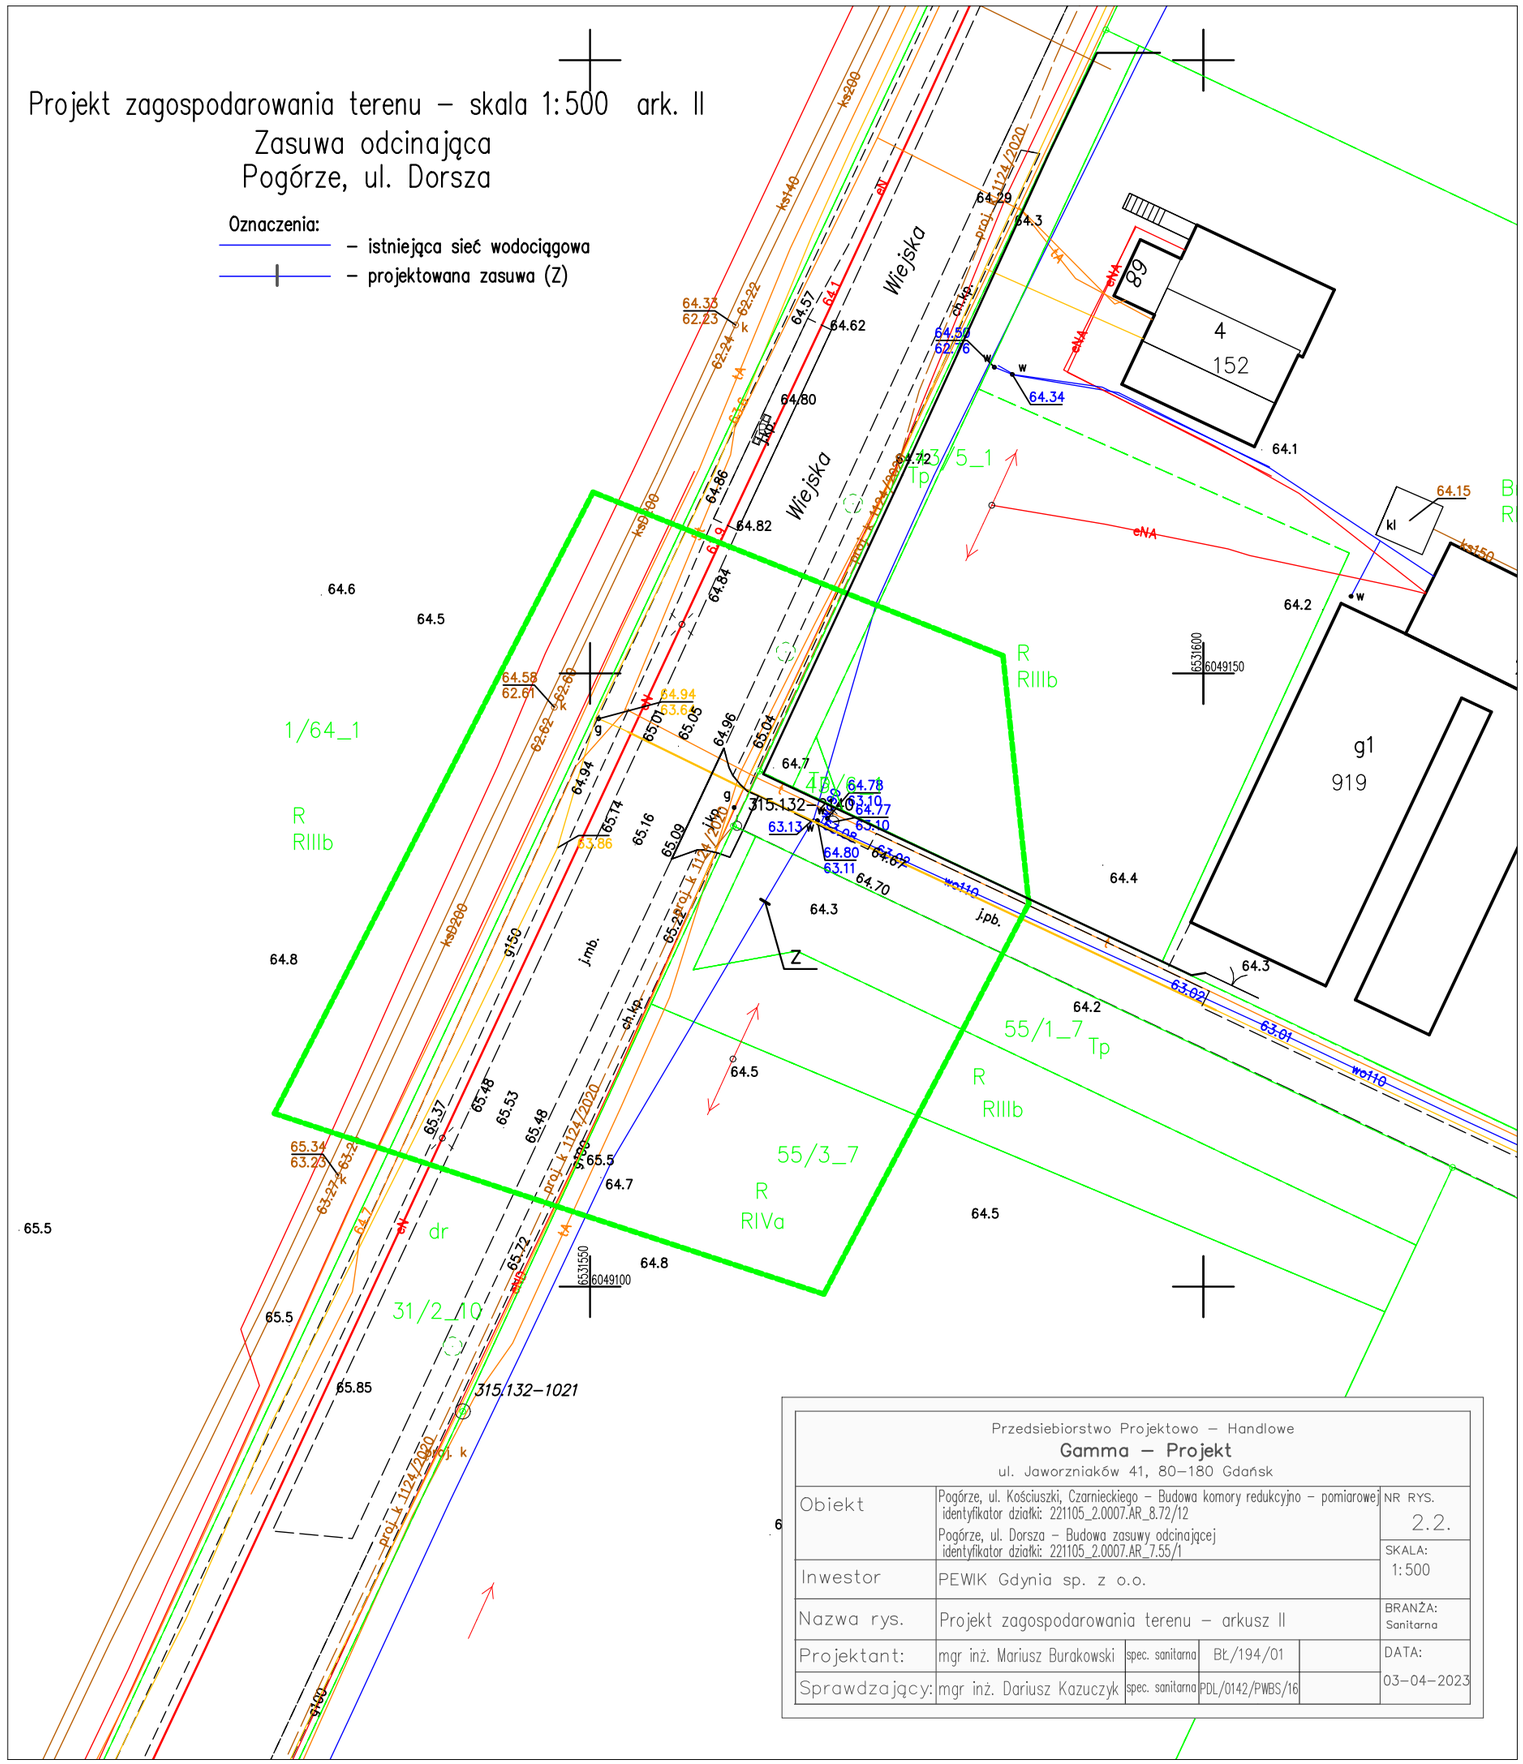

Przedsiębiorstwo Projektowo – Handlowe Gamma – Projekt ul. Jaworzniaków 41, 80–180 Gdańsk					
Obiekt	Pogórze, ul. Kościuszki, Czarnieckiego – Budowa komory redukcyjno – pomiarowej identyfikator działki: 221105_2.0007.AR_8.72/12 Pogórze, ul. Dorsza – Budowa zasuwy odcinającej identyfikator działki: 221105_2.0007.AR_7.55/1				NR RYS. 2.2.
Inwestor	PEWIK Gdynia sp. z o.o.				SKALA: 1:500
Nazwa rys.	Projekt zagospodarowania terenu – arkusz II				BRANŻA: Sanitarna
Projektant:	mgr inż. Mariusz Burakowski	spec. sanitarna	Bł./194/01		DATA: 03–04–2023
Sprawdzający:	mgr inż. Dariusz Kazuczyk	spec. sanitarna	PDL/0142/PWBS/16		