

MAPA DO CELÓW PROJEKTOWYCH
skala 1:500


Woj.: pomorskie [22], Powiat: pucki [2211]
Gmina: Kosakowo [221105_2]
Obręb: Pogórze [0007]
Nr sekcji: 6.225.24.10.2.4 - układ "2000/6"
Nr działki: 72/12 ark. 8
Mapę zaktualizowano na dzień: 10.08.2022r.
Układ odniesienia: "EVRF2007-NH"

Prace polowe: mgr inż. Mateusz Wołkowicki
Prace kameralne: mgr inż. Mateusz Wołkowicki
ID pracy: GKK.6640.3343.2022,
Data: 11.08.2022r.

Uwaga! Nie wyklucza się istnienia innych, nie
wykazanych na niniejszej mapie urządzeń
podziemnych, które nie były zgłoszone do
inventaryzacji

Pomiar szczegółów wykonano metodą
bezpośrednią
bez prawnego ustalenia granic działek

Służebności gruntowych nie badano

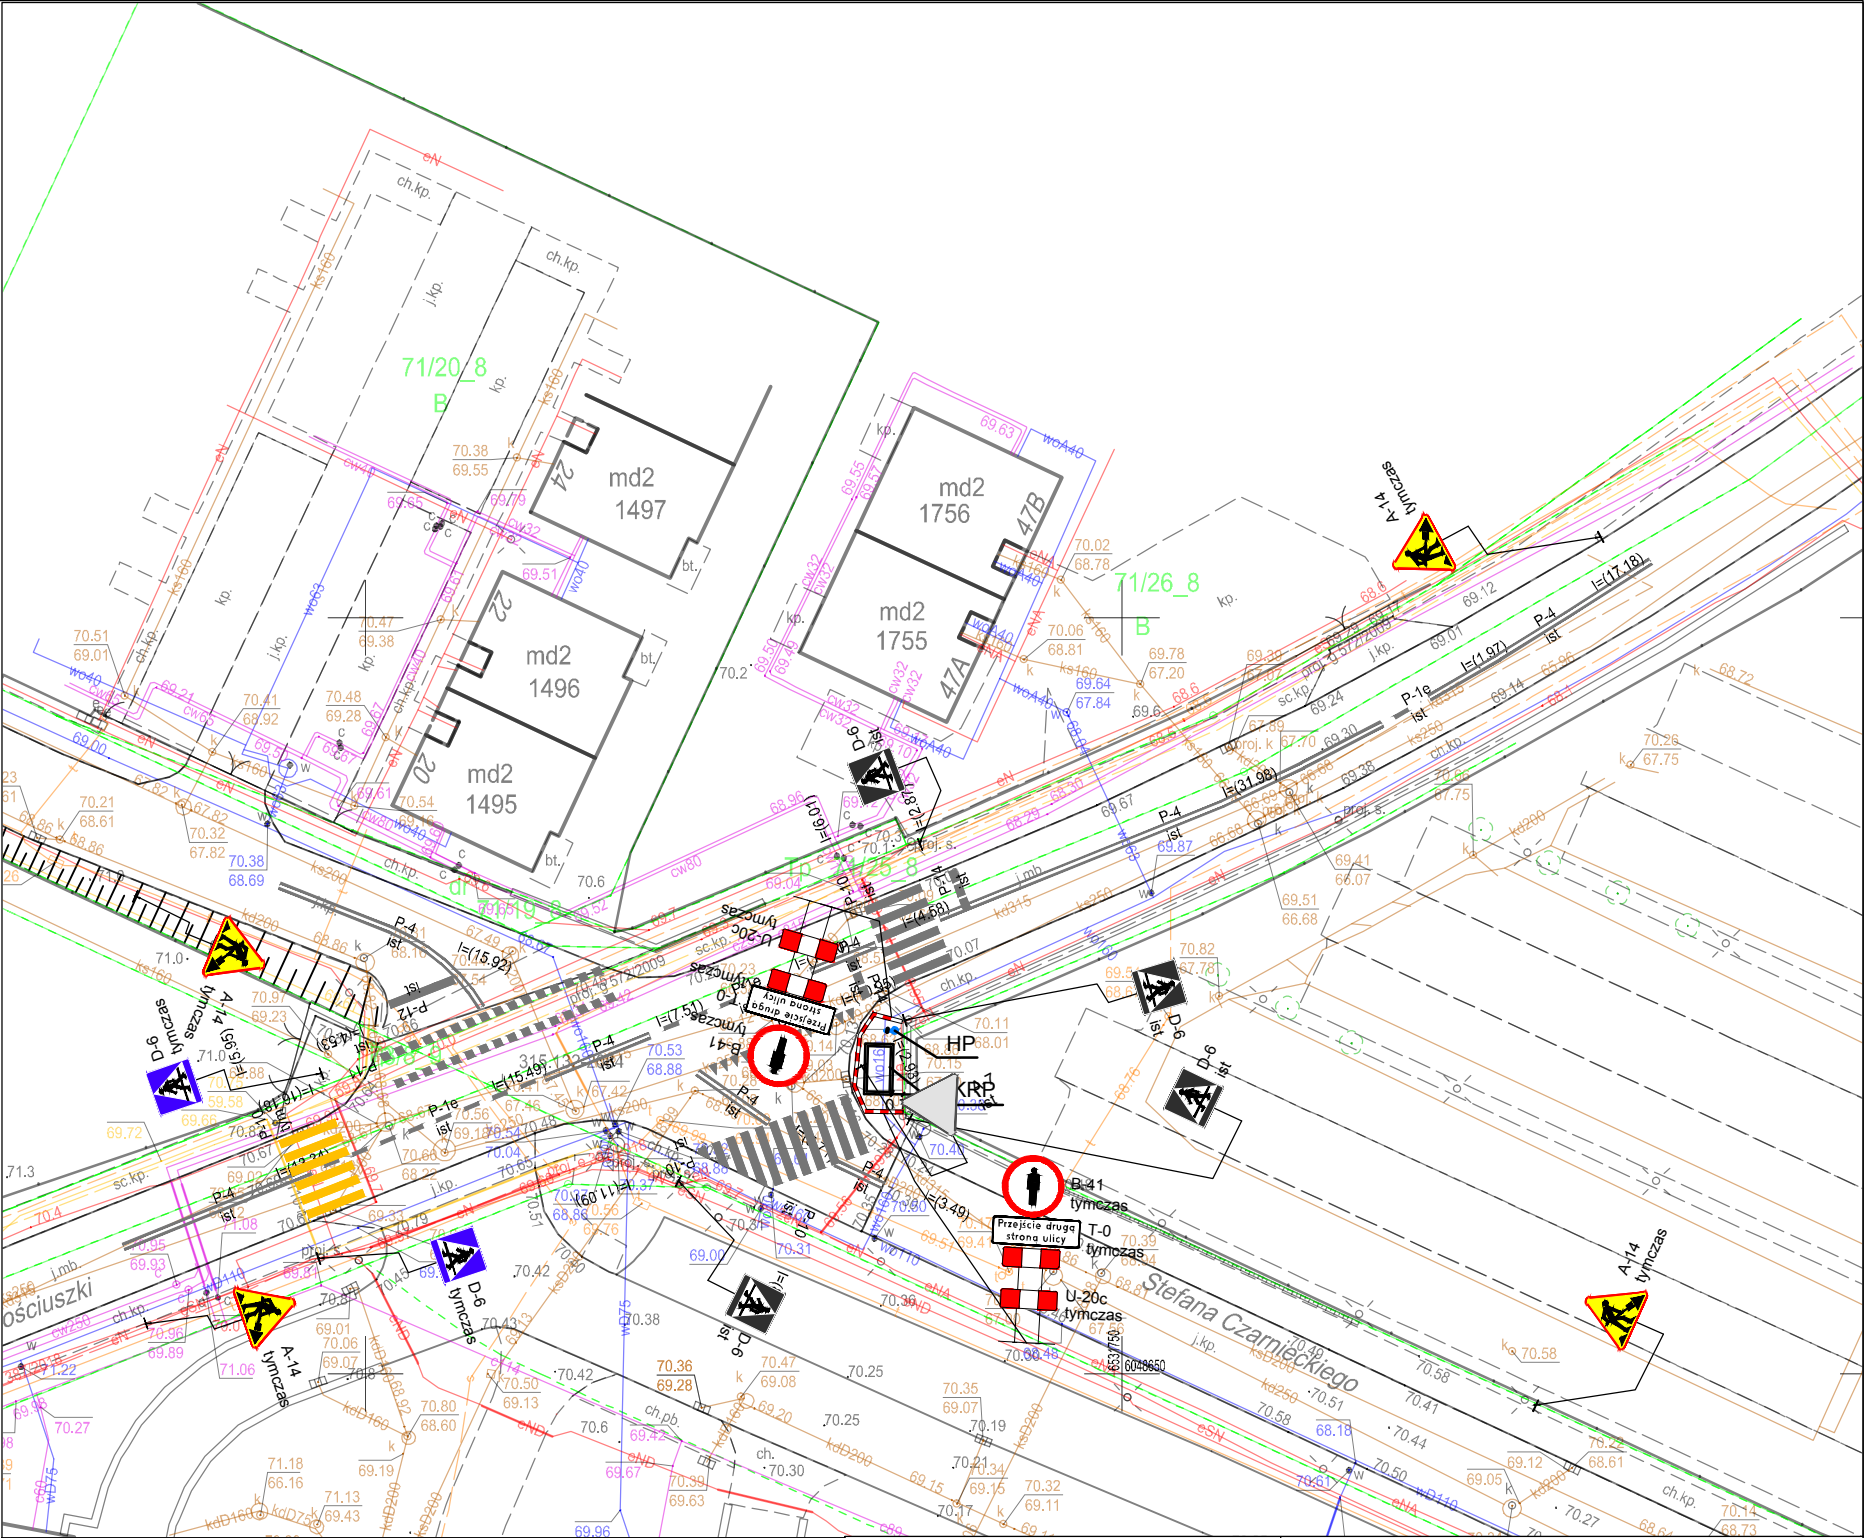

Oznaczenia:

KRP

HP

U-20c tymczas

A-14 tymczas

D-1 ist

Tymczasowe urządzenia brd

Tymczasowe oznakowanie pionowe

Tymczasowe oznakowanie poziome

Istniejące oznakowanie pionowe

Istniejące oznakowanie poziome

projektowana sieć wodociągowa

projektowana komora redukcyjno-pomiarowa

projektowane zasady

projektowany hydrant

Inwestor		Biuro projektowe			
Przedsiębiorstwo Wodociągów i Kanalizacji Sp. z o.o.		<div><div><div></div><div>PROJEKT</div></div><div><div>JD PROJEKT</div><div>Damian Jeleniewski</div></div><div><div>ul. Leśmiana 19/27, 82-300 Elbląg</div><div>tel. 509 575 423</div><div>e-mail: jd.projekt.elblag@gmail.com</div></div></div>			
ul. Witomińska 29					
81-311 Gdynia					
Stadium					
PROJEKT TYMCZASOWEJ ORGANIZACJI RUCHU					
Nazwa opracowania	Budowa sieci wodociągowej w ul. Kościuszki i Czarnieckiego w Pogórze		Rys nr: 2		
Tytuł rysunku	Plan sytuacyjny		Skala: 1:500		
Projektant:	mgr inż. Damian Jeleniewski	<div><div></div><div>Jeleniewski</div></div>	Data opracowania: 10/2022		