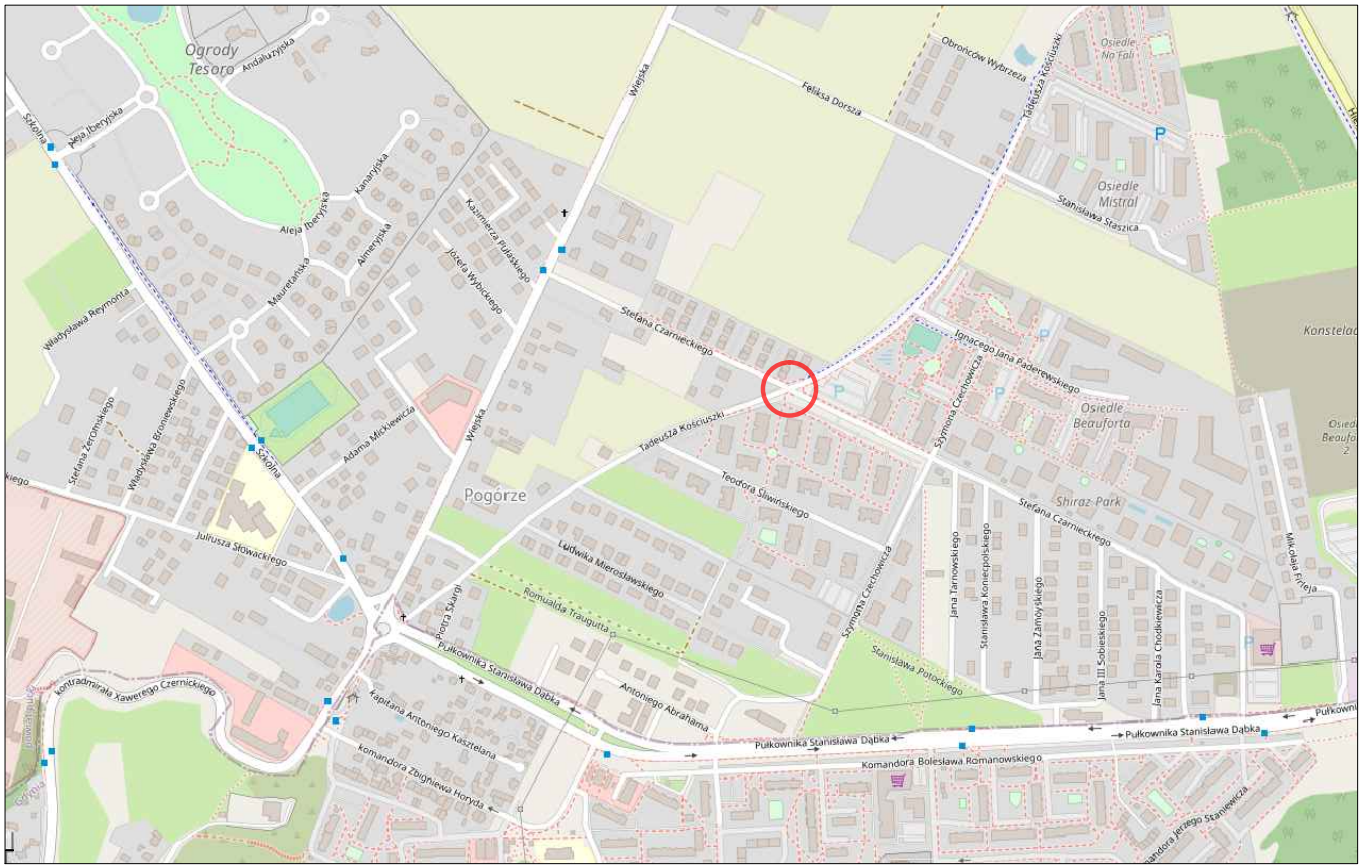

Zakres projektu

Inwestor **Przedsiębiorstwo Wodociągów i Kanalizacji Sp. z o.o.** **ul. Witomińska 29** **81-311 Gdynia**	Biuro projektowe JD PROJEKT Damian Jeleniewski	ul. Leśmiana 19/27, 82-300 Elbląg tel. 509 575 423 e-mail: jd.projekt.elblag@gmail.com
Stadium	**PROJEKT TYMCZASOWEJ ORGANIZACJI RUCHU**	
Nazwa opracowania	**Budowa sieci wodociągowej w ul. Kościuszki i Czarnieckiego w Pogórzu**	Rys nr: 1
Tytuł rysunku	Plan orientacyjny	Skala: 1:10 000
Projektant:	mgr inż. Damian Jeleniewski	Data opracowania: 10/2022