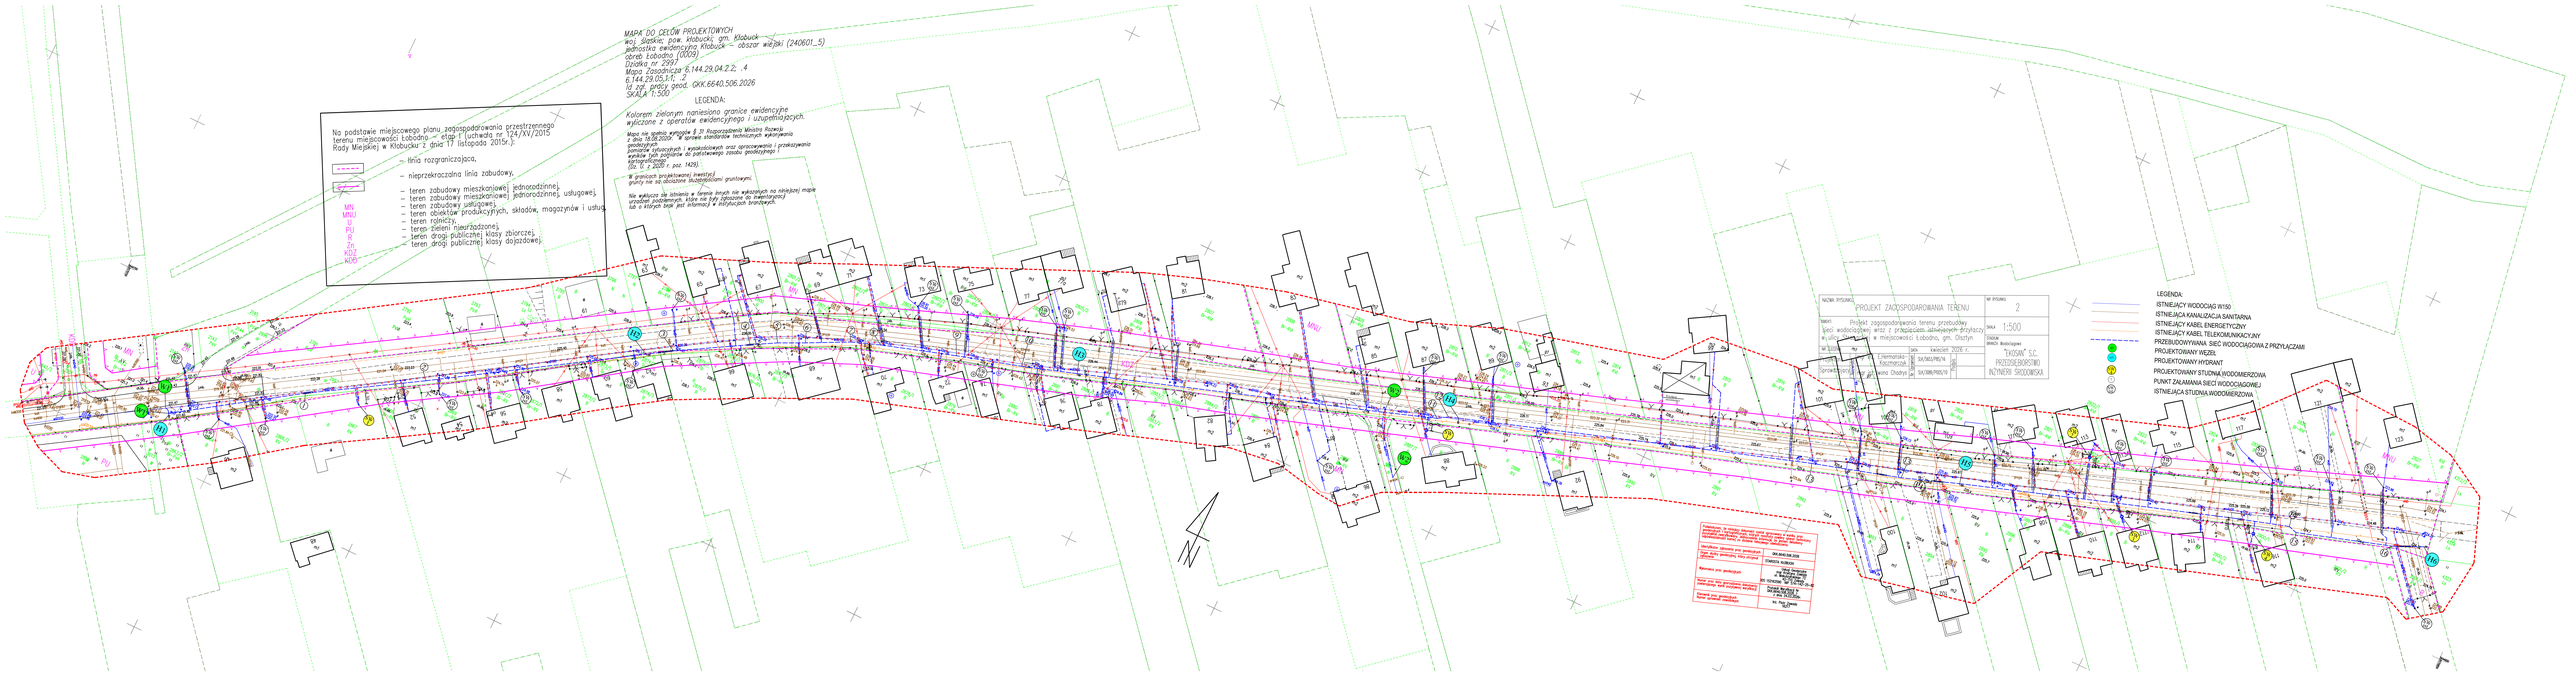
MAPA DO CELÓW PROJEKTOWYCH
woj. śląskie, pow. kłobucki, gm. Kłobuck
jednostka ewidencyjna Kłobuck – obszar wiejski (240601_5)
obręb Łobodno (0009)
Działka nr 299/1
Mapa Zasadnicza 6.144.29.04.2.2; ..4
6.144.29.05.1.f; ..4
Id. zlf, arkusz geod.: GKK.6640.506.2026
SKALA 1:500
LEGENDA:
Kolorem zielonym naniesiono granice ewidencyjne wyliczone z operatów ewidencyjnego i uzupełniających.
Mapa nie spełnia wymogów § 31 Rozporządzenia Ministra Rozwoju z dnia 18.08.2020 r. w sprawie standardów technicznych wykonywania geodezyjnych pomiarów sytuacyjnych i wysokościowych oraz opracowywania i przekazywania wyników tych pomiarów do państwowego zasobu geodezyjnego i kartograficznego (Dz. U. z 2020 r. poz. 1429).
W granicach projektowanej inwestycji grunty nie są objęte służebnościami gruntowymi.
Nie wykazuje się obiektów w terenie innych niż wykazanych na niniejszej mapie urządzeń podziemnych, które nie były zgłoszone do inwentaryzacji lub o których brak jest informacji w instytucjach branżowych.
Na podstawie miejscowego planu zagospodarowania przestrzennego terenu miejscowości Łobodno – etap I (uchwała nr 124/XV/2015 Rady Miejskiej w Kłobucku z dnia 17 listopada 2015r.):
– linia rozgraniczająca,
– nieprzekraczalna linia zabudowy,
– teren zabudowy mieszkaniowej jednorodzinnej,
– teren zabudowy mieszkaniowej jednorodzinnej usługowej,
– teren zabudowy usługowej,
– teren obiektów produkcyjnych, składów, magazynów i usług,
– teren rolniczy,
– teren zieleni nieurządzonej,
– teren drogi publicznej klasy zbiorczej,
– teren drogi publicznej klasy dojazdowej.
MN
MNU
U
PU
R
Zn
KDZ
KDD
WARSTWA INFOSIECI
PROJEKT ZAGOSPODAROWANIA TERENU
NR INFOSIECI
2
Temat:
Projekt zagospodarowania terenu przebudowy sieci wodociągowej wraz z przyłączami zlokalizowanej w miejscowości Łobodno, gm. Olsztyn
SKALA
1:500
Inwestor:
Gmina Olsztyn
DATA
Sierpień 2026 r.
Opracował(a):
mgr inż. Anna Chotyra
SK/MG/PRO/16
Sprawdził(a):
mgr inż. Anna Chotyra
SK/MG/PRO/16
"EKOSAN" S.C.
PRZEDSIĘBIORSTWO INŻYNIERII ŚRODOWISKA
LEGENDA:
ISTNIEJĄCY WODOCIĄG W150
ISTNIEJĄCA KANALIZACJA SANITARNA
ISTNIEJĄCY KABEL ENERGETYCZNY
ISTNIEJĄCY KABEL TELEKOMUNIKACYJNY
PRZEBUDOWYWANA SIEĆ WODOCIĄGOWA Z PRZYŁĄCZAMI
PROJEKTOWANY WĘZEŁ
PROJEKTOWANY HYDRANT
PROJEKTOWANY STUDNIA WODOMIERZOWA
PUNKT ZAŁAMANIA SIECI WODOCIĄGOWEJ
ISTNIEJĄCA STUDNIA WODOMIERZOWA